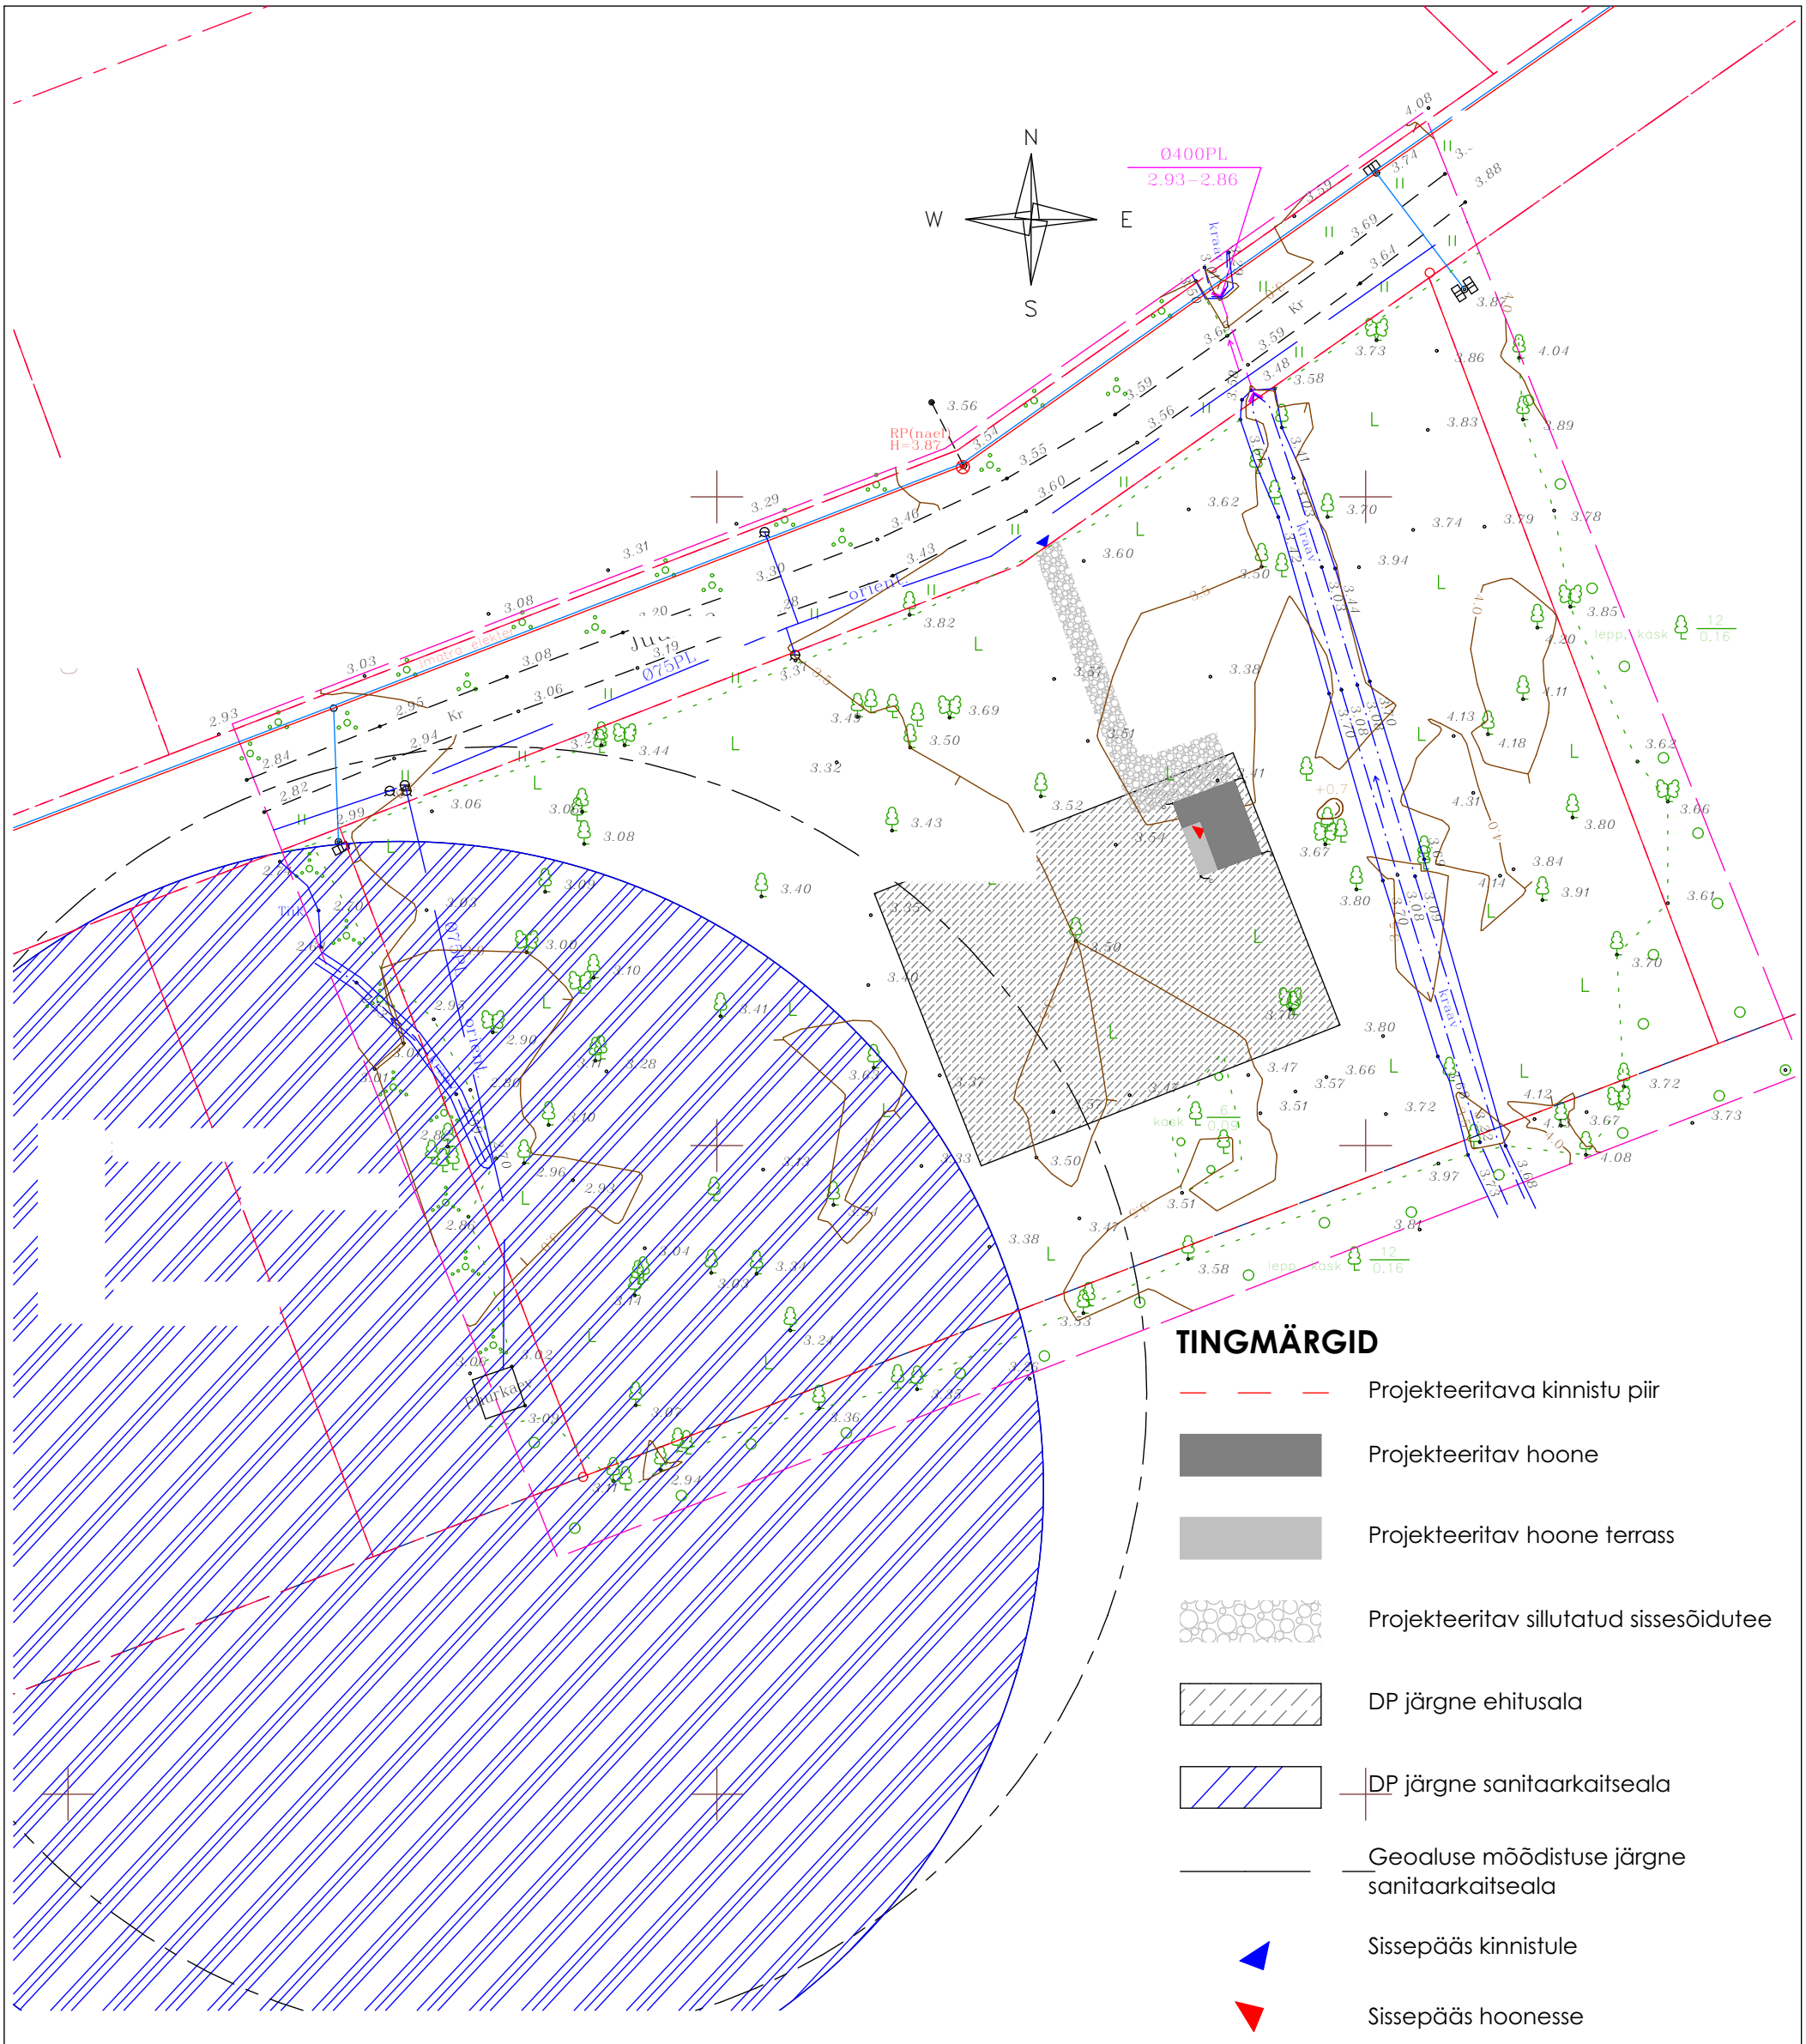

TINGMÄRGID

- Projekteeritava kinnistu piir
- Projekteeritav hoone
- Projekteeritav hoone terrass
- Projekteeritav sillutatud sissesõidutee
- DP järgne ehitusala
- DP järgne sanitaarkaitseala
- Geoaluse mõõdistuse järgne sanitaarkaitseala
- Sissepääs kinnistule
- Sissepääs hoonesse

HOONE KOORDINAADID
A:
B:
C:
D: