


2

K - külm
S - noe

Kanalatsioon
- 3 eraldi majat
väljuvat toru.
- Seali põrand
- Ohuvedel ja
kraanikaavid
- lae põrand

vesi

veesüsteem vajadusel eraldi sulatatav ja tehnikas
kontroll

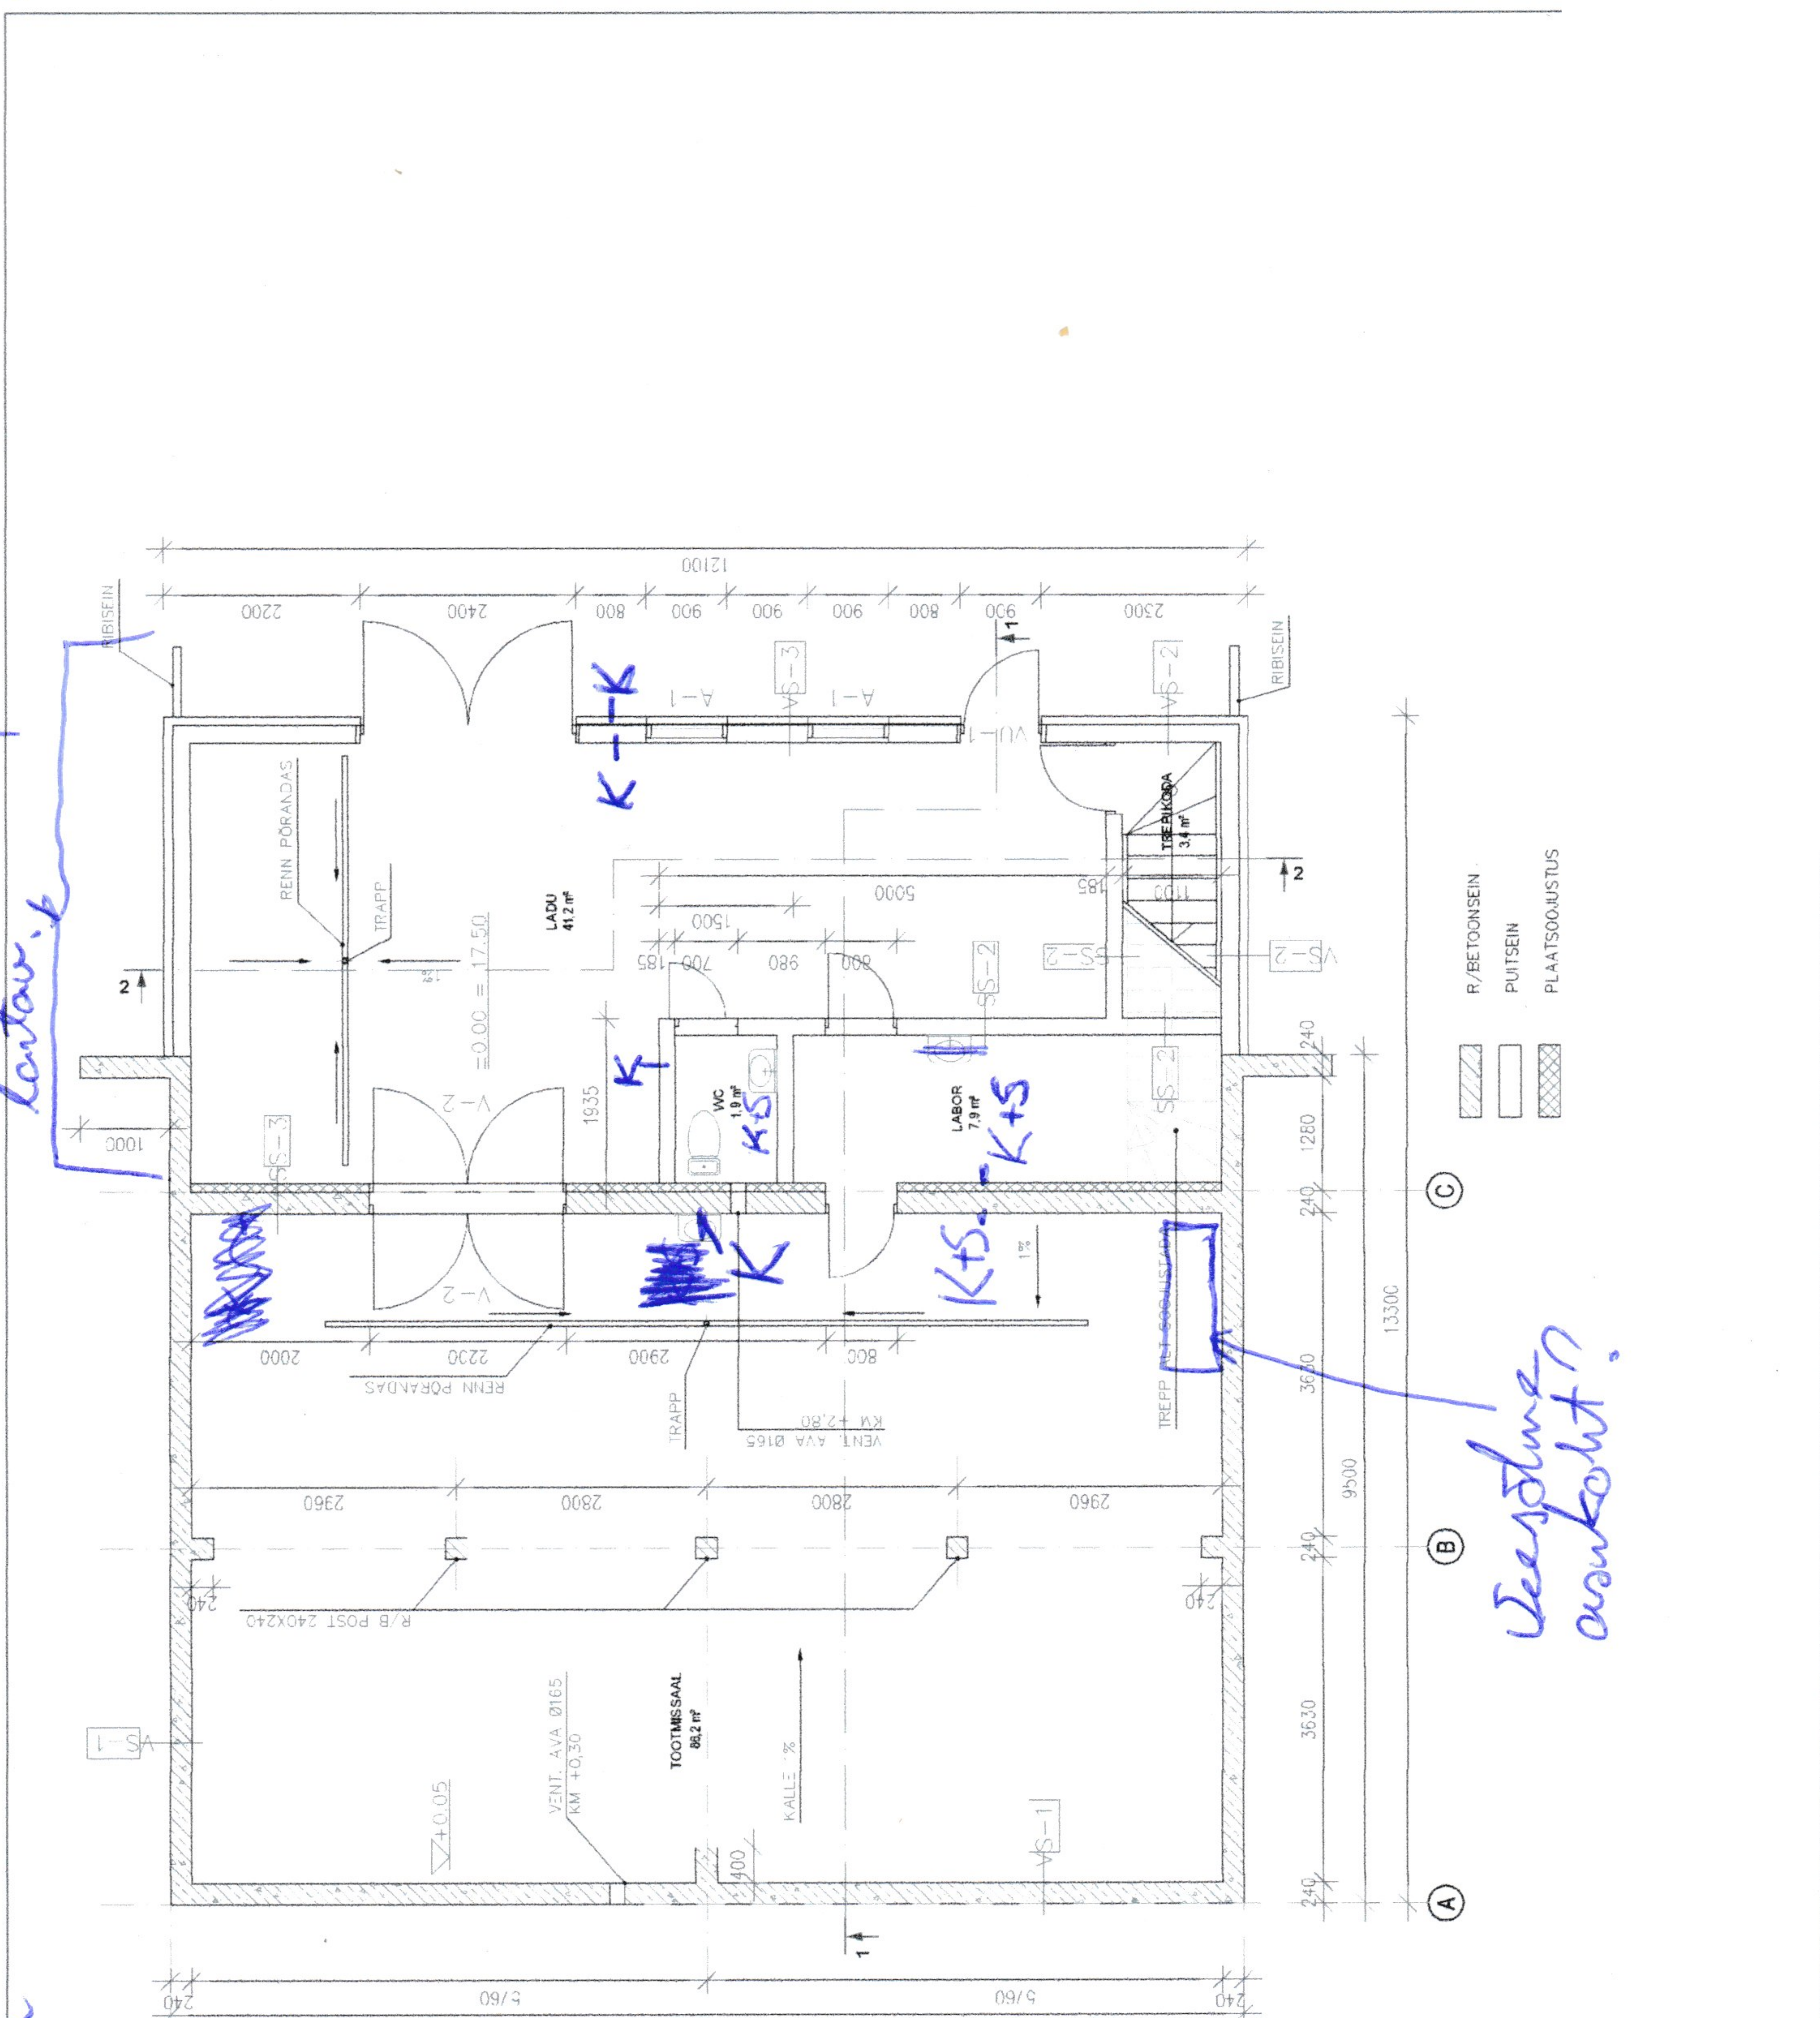

veesüsteem
austkoht?