




VAADE PÕHJAST

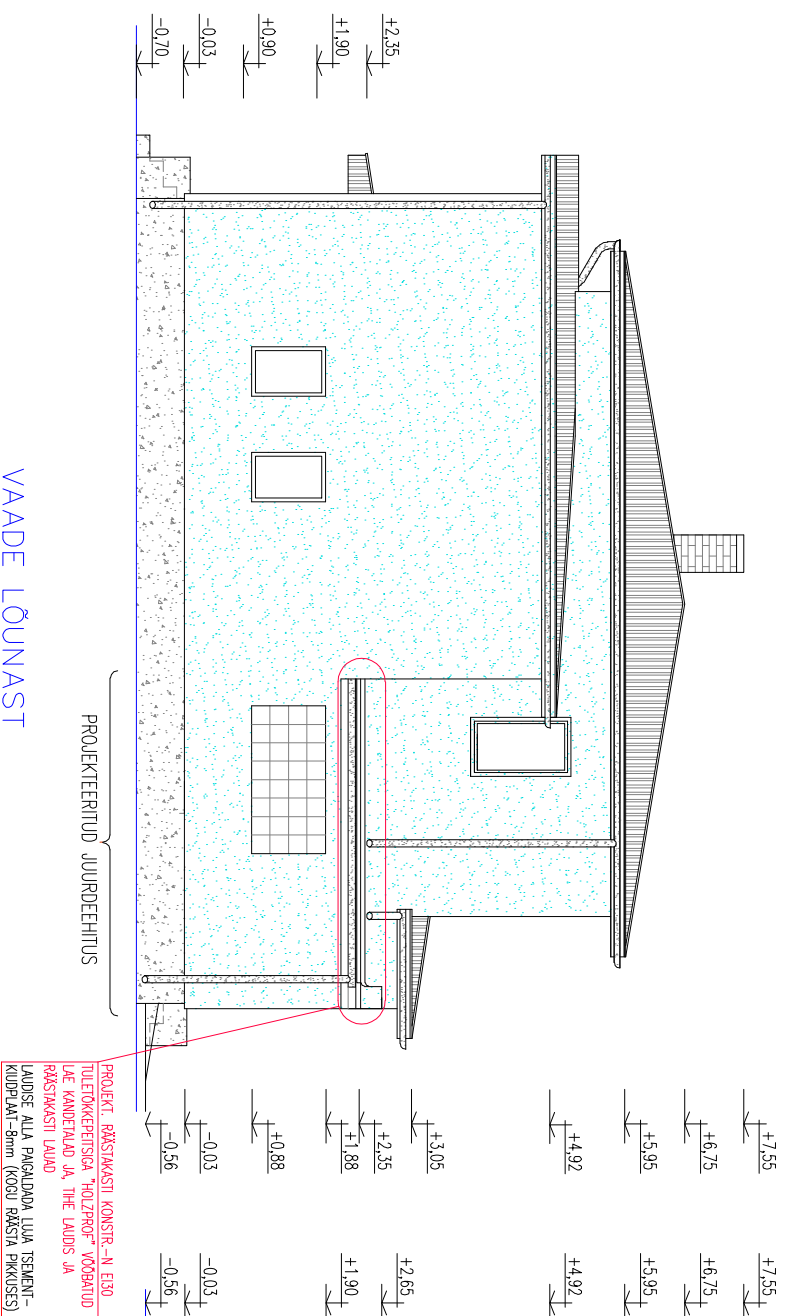


VAADE LÄÄNEST

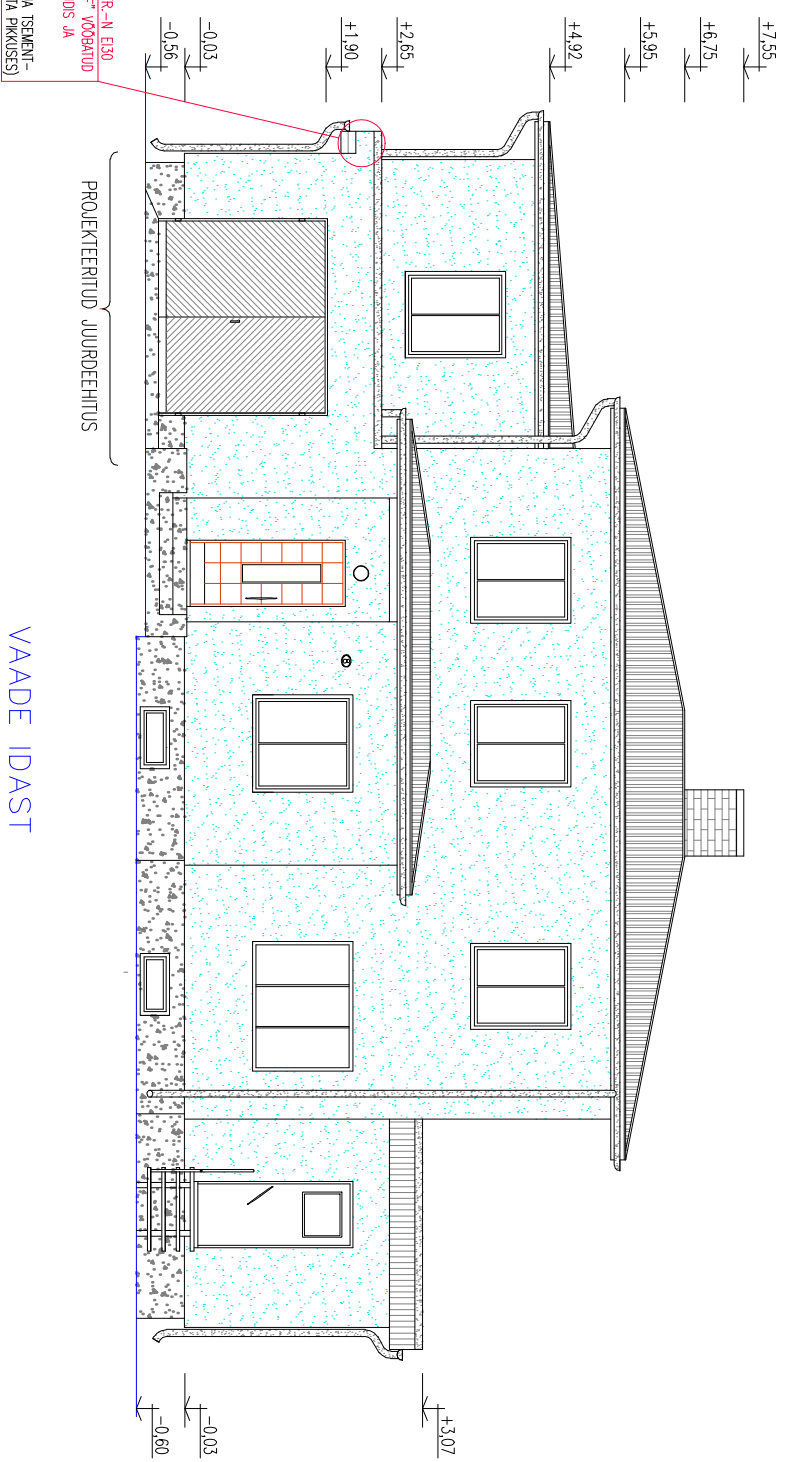

VAADE LÕUNAST

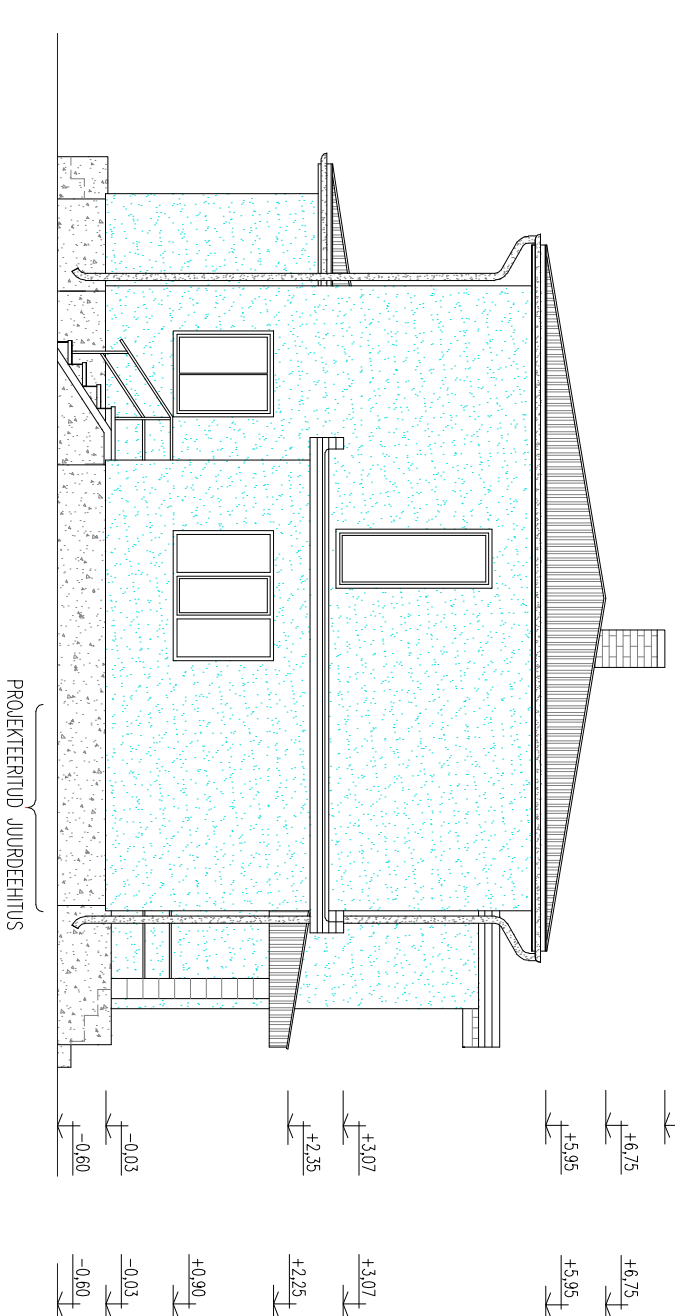

VAADE IDAST

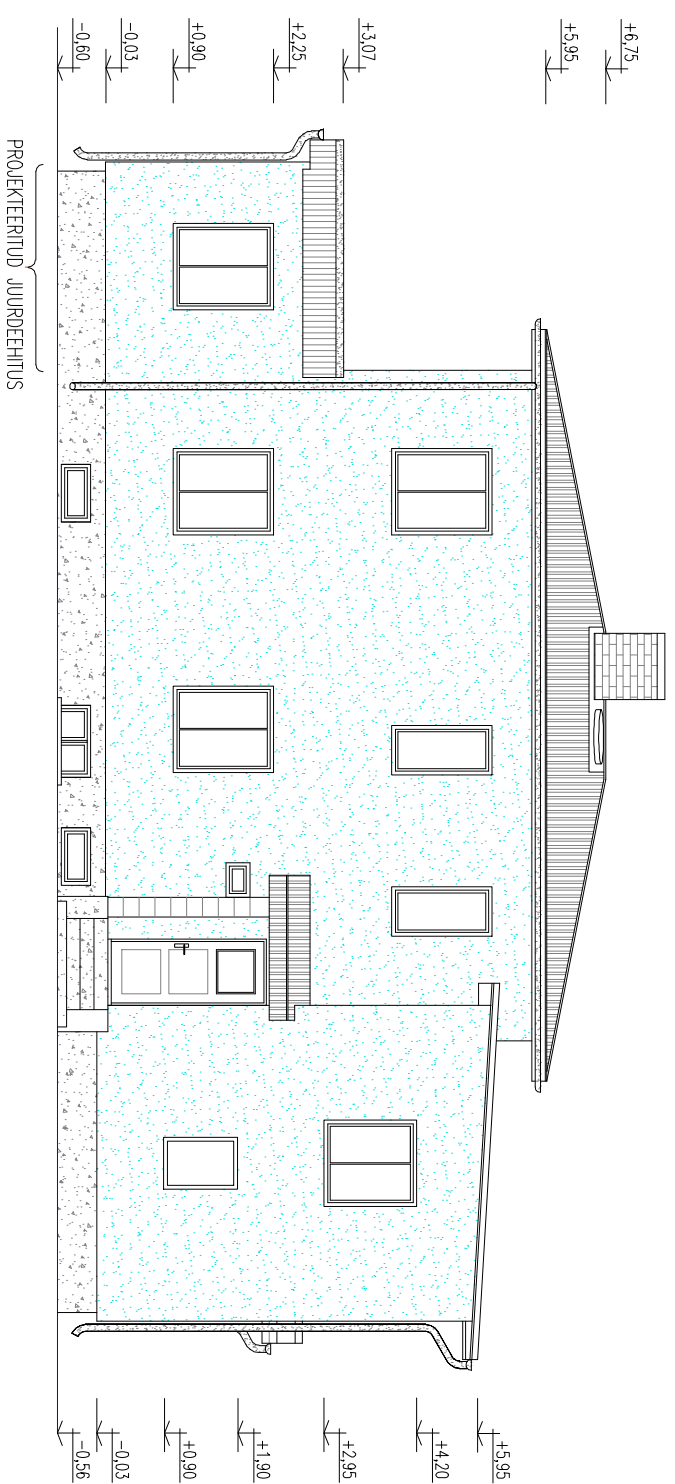

## VÄLISVIIMISTLUSE KIRJELDUS

1	KATUSEPLEKK	HALL	
2	SEIN – KROHV	SINKJASHALL	
3	KORSTEN	SILIKAATKIVI	
4	SOKKEL	HALL	
5	AKNAD	VALGE	
6	ESIFASSAADI VÄLISUKS	PRUUN	
7	VIHMAVEERENNIDØ150, – TORUDØ100	HALL	