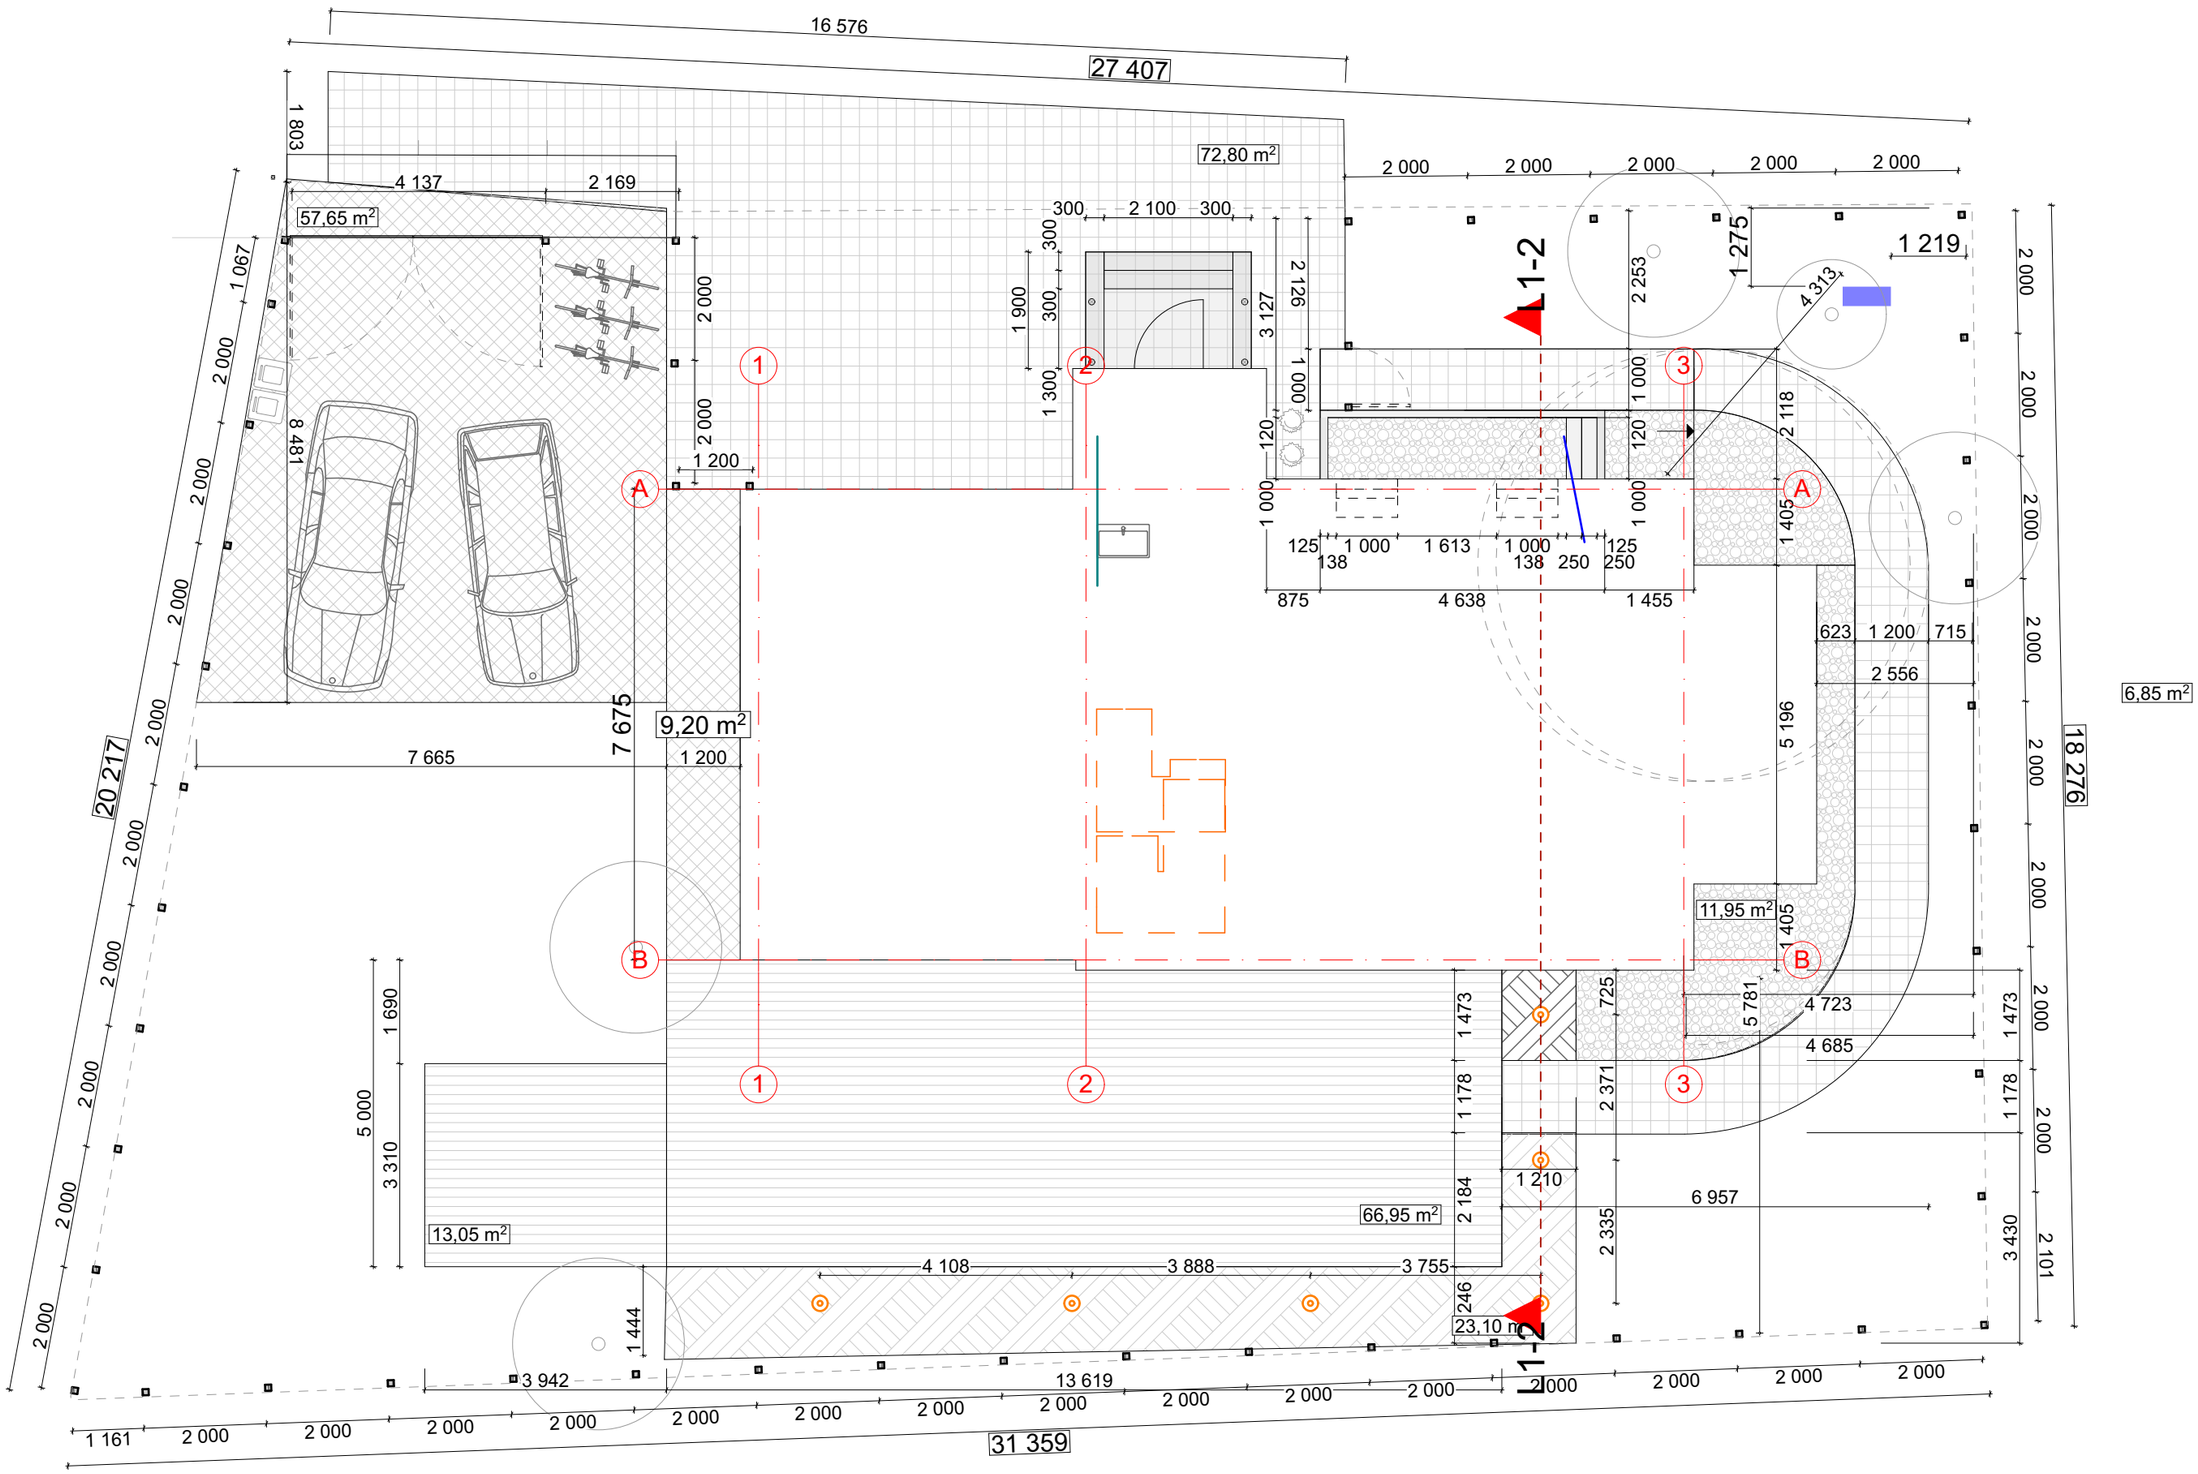
16 576
27 407
1 803
4 137
2 169
57,65 m²
72,80 m²
2 000
2 000
2 000
2 000
2 000
300
2 100
300
1 067
2 000
2 000
2 000
2 000
2 000
2 000
1 900
300
300
1 300
3 127
2 126
1 000
120
1 000
1 000
120
1 000
1 275
1 219
4 313
2 253
L1-2
2 118
1 405
8 481
1 200
1
2
3
A
A
125
138
1 000
1 613
1 000
138
250
125
250
875
4 638
1 455
623
1 200
715
2 556
20 217
7 675
9,20 m²
7 665
1 200
5 196
6,85 m²
18 276
11,95 m²
1 405
B
B
1 690
5 000
3 310
1 473
1 178
2 184
246
725
5 781
4 723
4 685
2 371
1 210
6 957
2 335
1 473
1 178
3 430
2 101
13,05 m²
66,95 m²
23,10 m²
4 108
3 888
3 755
1 444
3 942
13 619
1 161
31 359