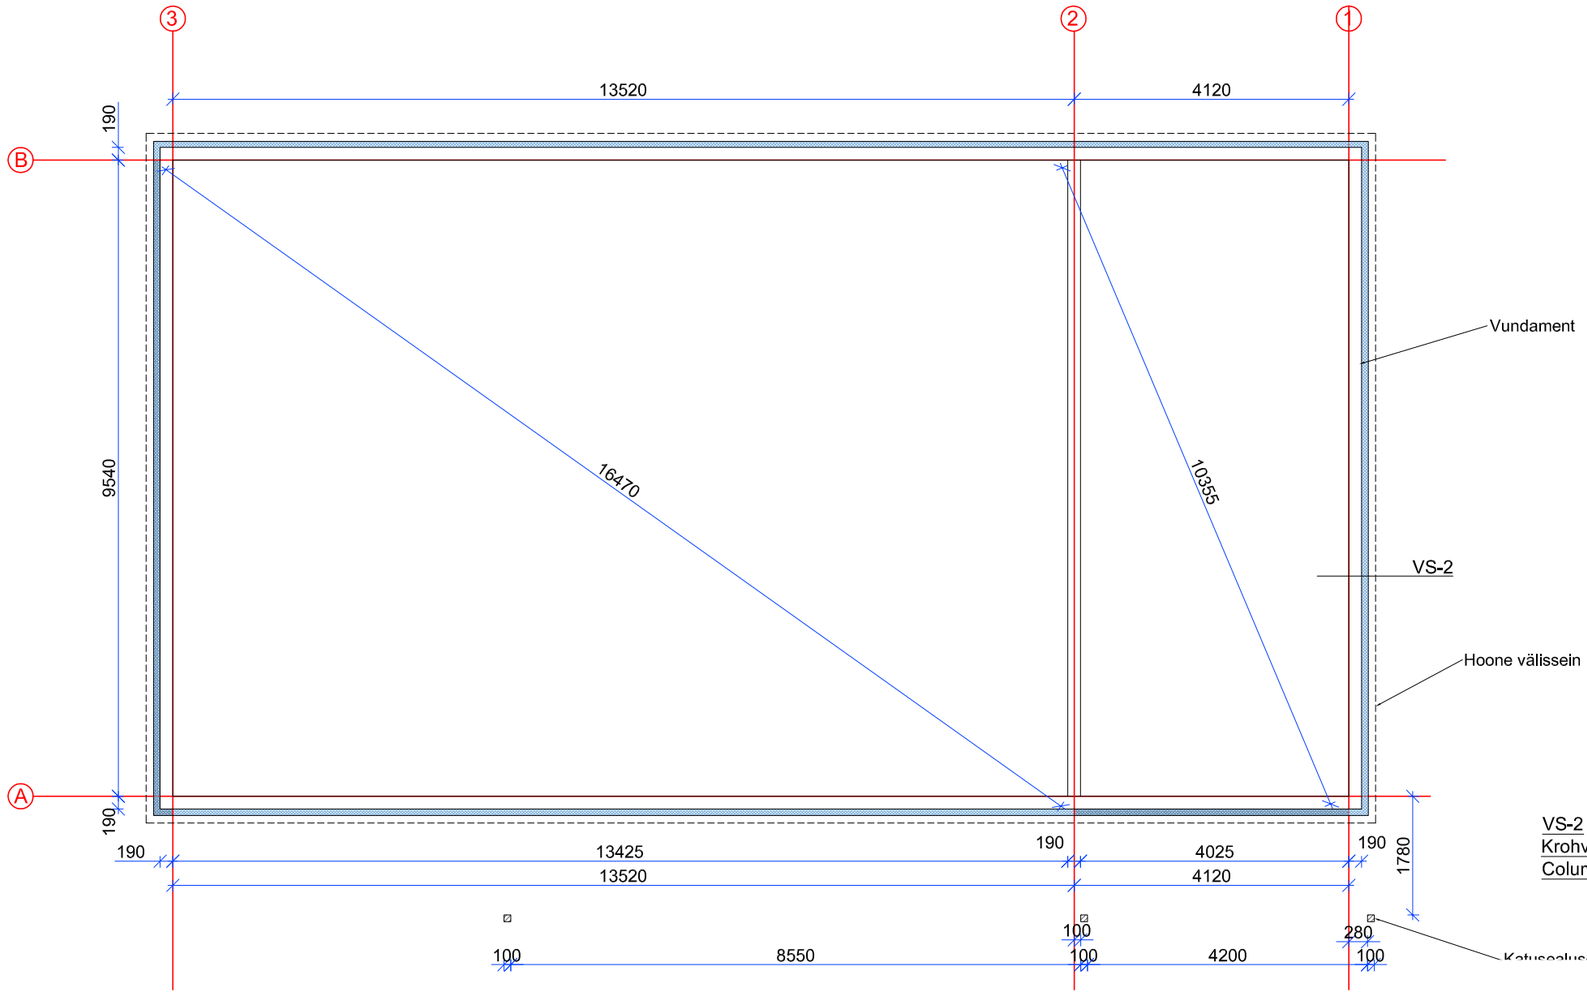

VS-2
Krohvisüsteem (SILS) soklile - EPS 120 Perimeeter 100 mm
Columbia öönesplokk 190 mm (betoneeritud)