


E. Vilde tee 89 korter nr. 26

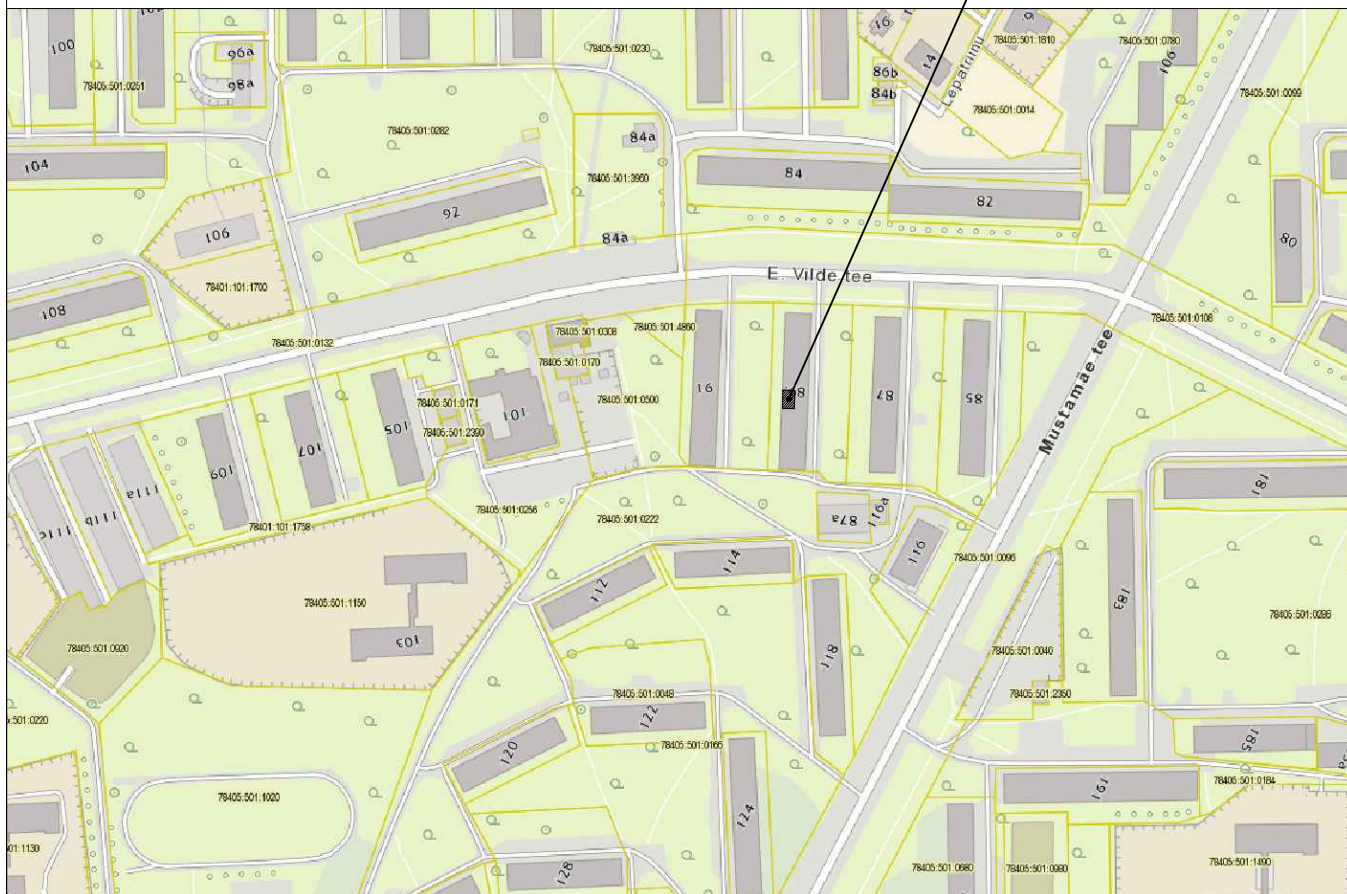

Nr.	Muudatus	Muutja	Kontrollis	Kuupäev
-----	----------	--------	------------	---------




Novarc Group AS
Reg. kood 10226774
Mustamäe tee 46
10621 Tallinn
novarc@novarc.ee

MTR: EP, EL10226774-0001
FPR000006



Teostas: JEVGENI BIRJUKOV	Objekt		5-korruseline suurpaneelilamu, seeria 1-464A		Kuupäev
			2. korrus		28.09.2016
			E. Vilde tee 89-26, Tallinn		
	Joonis	KORTERI REKONSTRUEERIMINE			Mõõt
		Situatsiooniskeem			1:2000
				Lehti kokku	1
				Leht	1
Vastutav spetsialist: VALLO GOROŠKO	Projekt	Staadium	TÖÖPROJEKT		Dokument
	1197-1840/16				EKO-001
					Vers.
					a

IMAGE: situatsiooniskeem.png
XREF: 28.09.16 Vilde tee 89-26.dwg

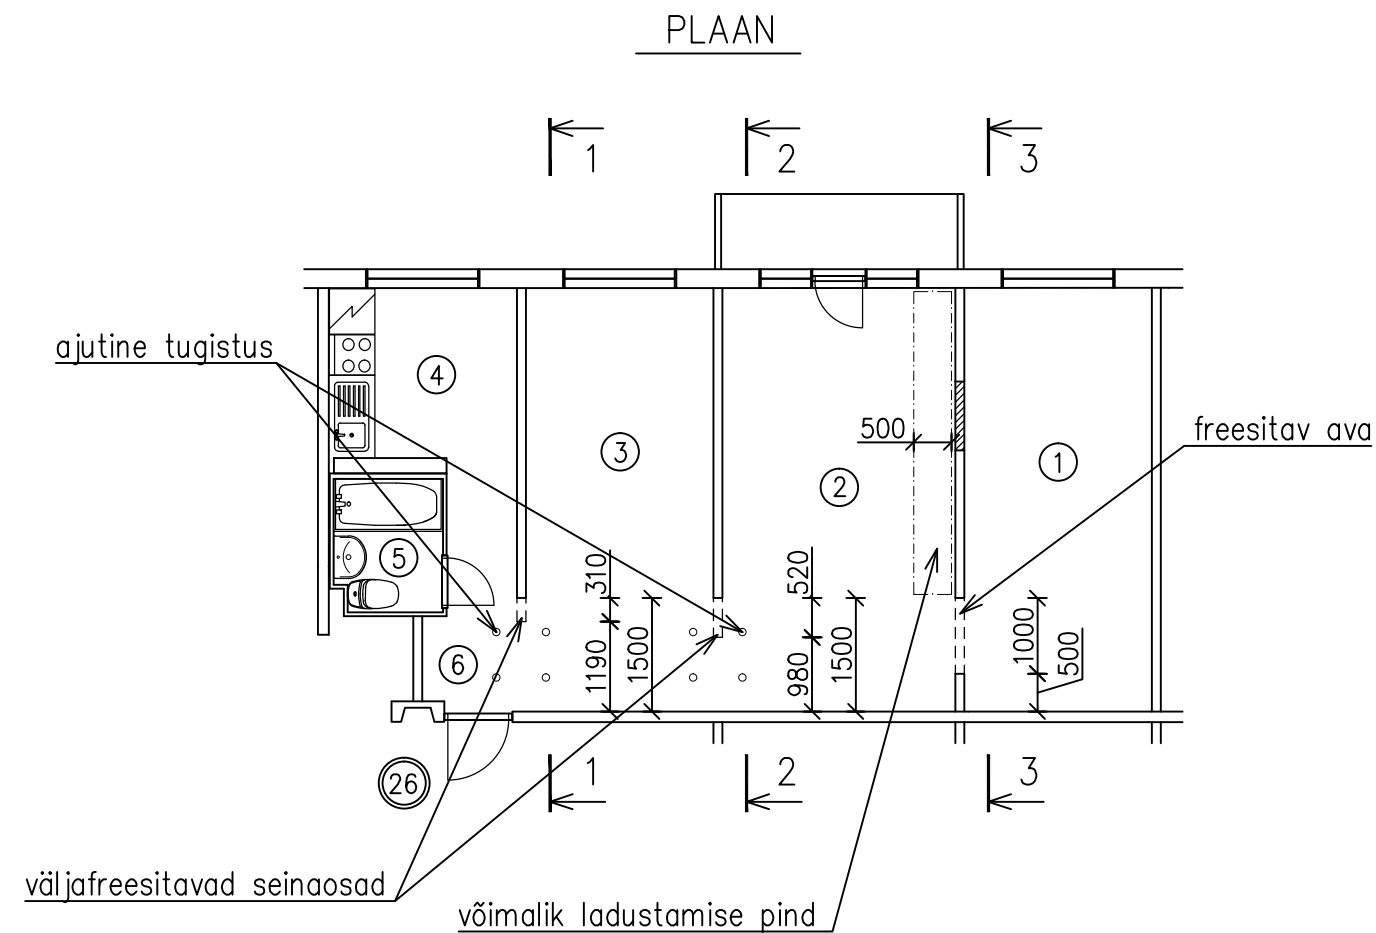


Tingmärgid:


- ===== –olemasolev sein
- –freesitav ava
- ////// –projekteeritav kergsein (metallkarkassvahesein, nt Knauf W111)



Märkused:

1. Üldised märkused vt seletuskiri.
2. Materjalide kulu kokkuvõte:
UNP100 S235 l=1630*mm kaal 17,6kg 4tk
L100x100x10 L=140mm S235 kaal 2,1kg 2tk
keermelatt M10x130 5.8 + Würth WIT 200 4tk
fikseerimisvarras $\varnothing 10$ l=100mm 12tk
armatuurvarras $\varnothing 10$ l=100mm 6tk
3. Lõiked 2–2, 3–3 vt joonis EKO–003. Sõlm "A" vt joonis EKO–004.
4. NB! Kõik mõõdud täpsustada kohapeal enne tööde alustamist.

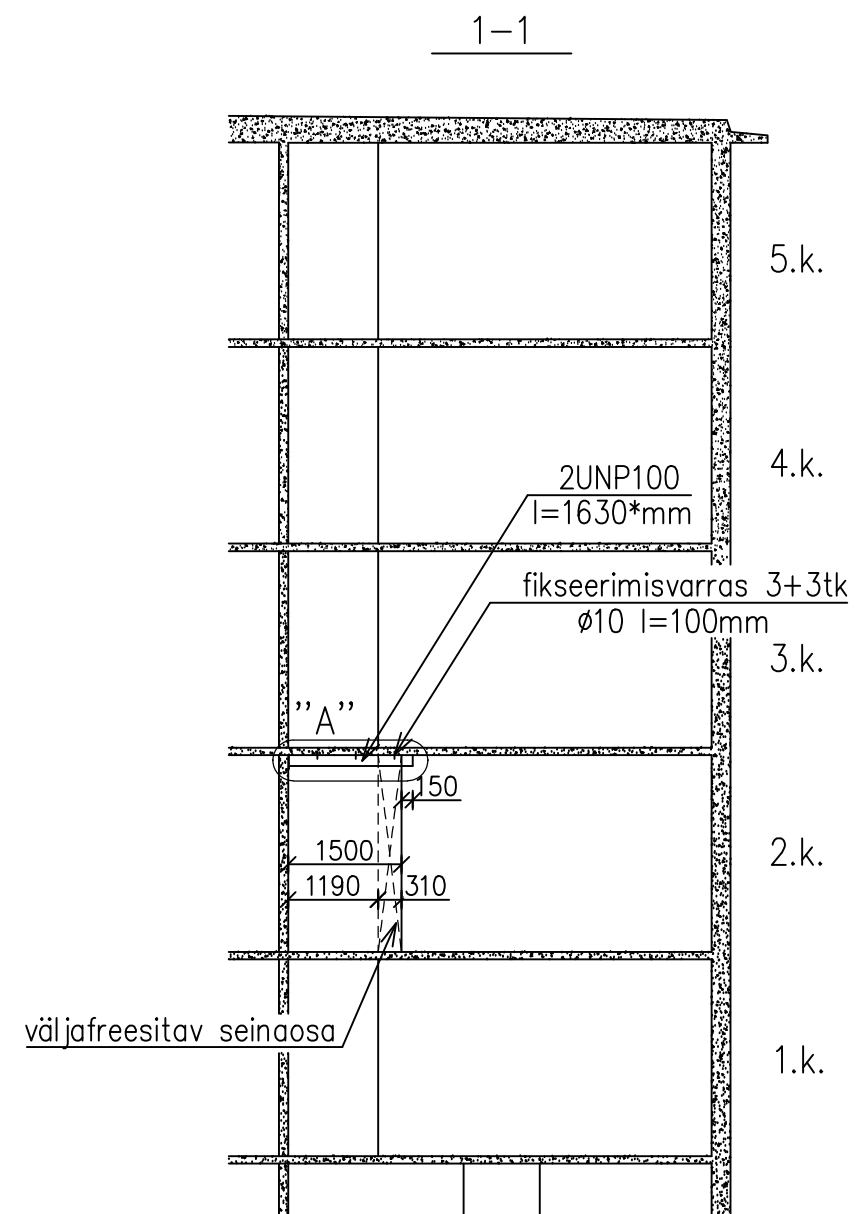

Ruumide eksplikatsioon		
ruumi nr.	ruumi nimetus	ruumi pindala, m ²
1	elutuba	13,9
2	elutuba	17,2
3	elutuba	13,9
4	köök	5,6
5	vannituba/WC	2,5
6	esik	2,9
Eluruumi pind 56,0m ² ; Köetav pind 56,0m ²		

Nr.	Muudatus	Muutja	Kontrollis	Kul
<div>  <div> Novarc Group AS Reg. kood 10226774 Mustamäe tee 46 10621 Tallinn novarc@novarc.ee </div> <div> MTR: EP, EL10226774–0001 FPR000006 </div> </div>				
Teostas: JEVGENI BIRJUKOV		Objekt: 5–korruseline suurpaneelilamu, seeria 1–464A 2. korrus E. Vilde tee 89–26, Tallinn		Kuupäev: 28.09.
Joonis: KORTERI REKONSTRUEERIMINE Plaan, lõige 1–1		Mõõt: Lehti kokku Leht		
Vastutav spetsialist: VALLO GOROŠKO		Projekt: 1197–1904/16	Stadium: TÖÖPROJEKT	Dokument: EKO–002

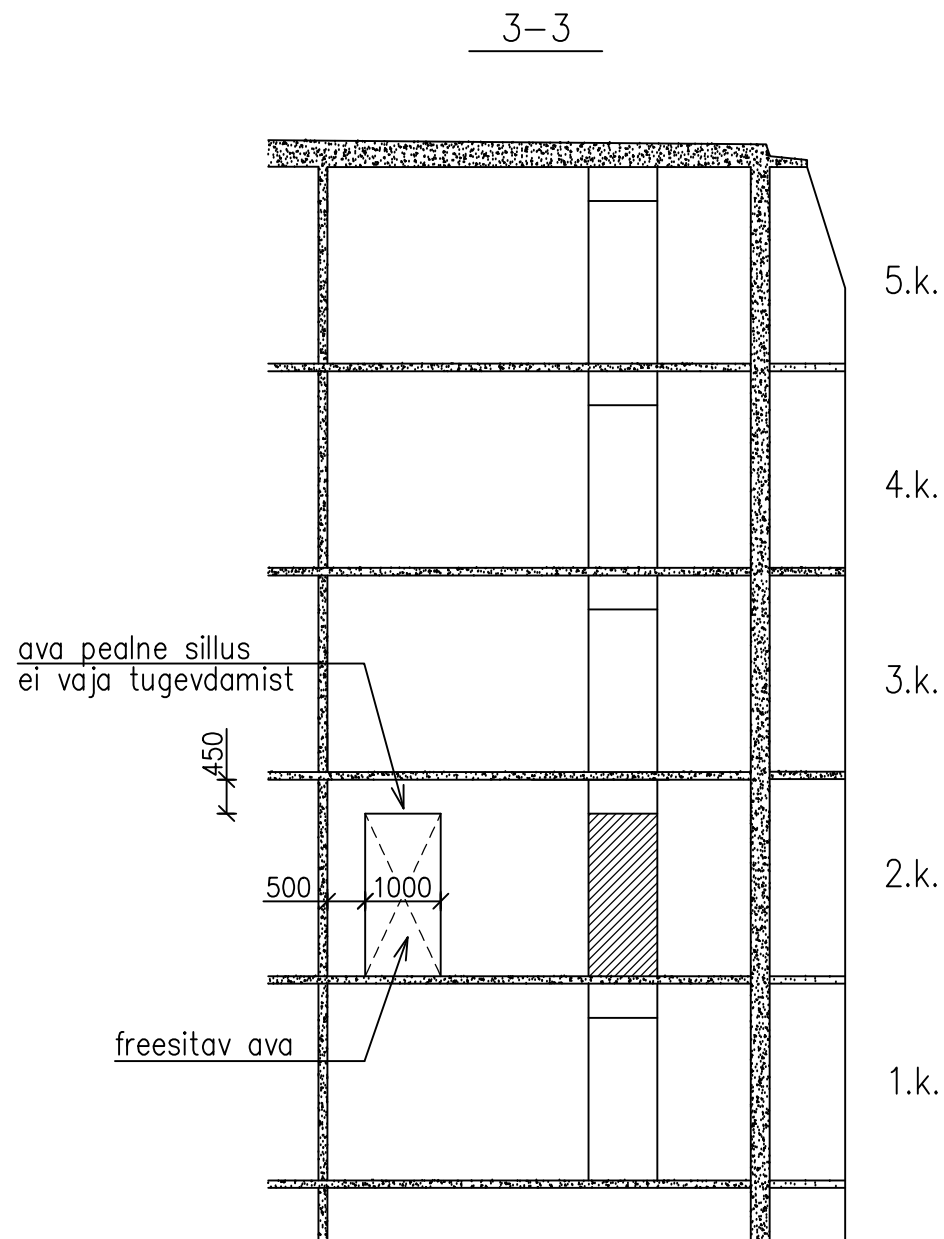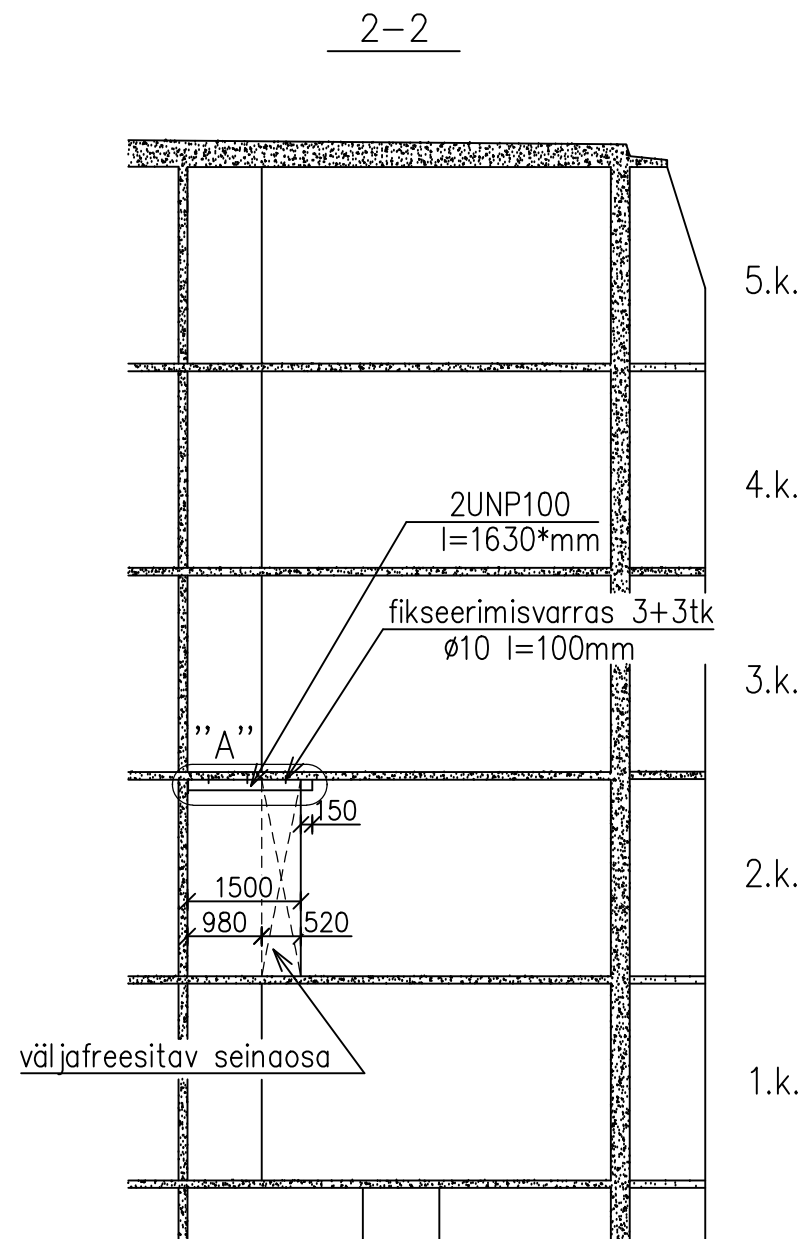

Märkused:

- Üldised märkused vt seletuskiri.
- Materjalide kulu kokkuvõte vt joonis EKO-002.
- Sõlm ”A” vt joonis EKO-004.

Nr.	Muudatus	Muutja	Kontrollis	Kul
-----	----------	--------	------------	-----






Novarc Group AS
Reg. kood 10226774
Mustamäe tee 46
10621 Tallinn
novarc@novarc.ee

MTR: EP, EL10226774-0001
FPR000006



Teostas: JEVGENI BIRJUKOV	Objekt 5-korruseline suurpaneelilamu, seeria 1-464A 2. korrus E. Vilde tee 89-26, Tallinn	Kuupäev 28.09.
	Joonis KORTERI REKONSTRUEERIMINE Lõiked 2-2, 3-3	Mõõt
		Lehti kokku
		Leht
Vastutav spetsialist: VALLO GOROŠKO	Projekt 1197-1904/16	Staadium TÖÖPROJEKT
		Dokument EKO-003

IMAGE: situatsiooniskeem.png
XREF: 16_Vilde_tee_89-26.dwg
28.09.16_Vilde_tee_89-26.dwg

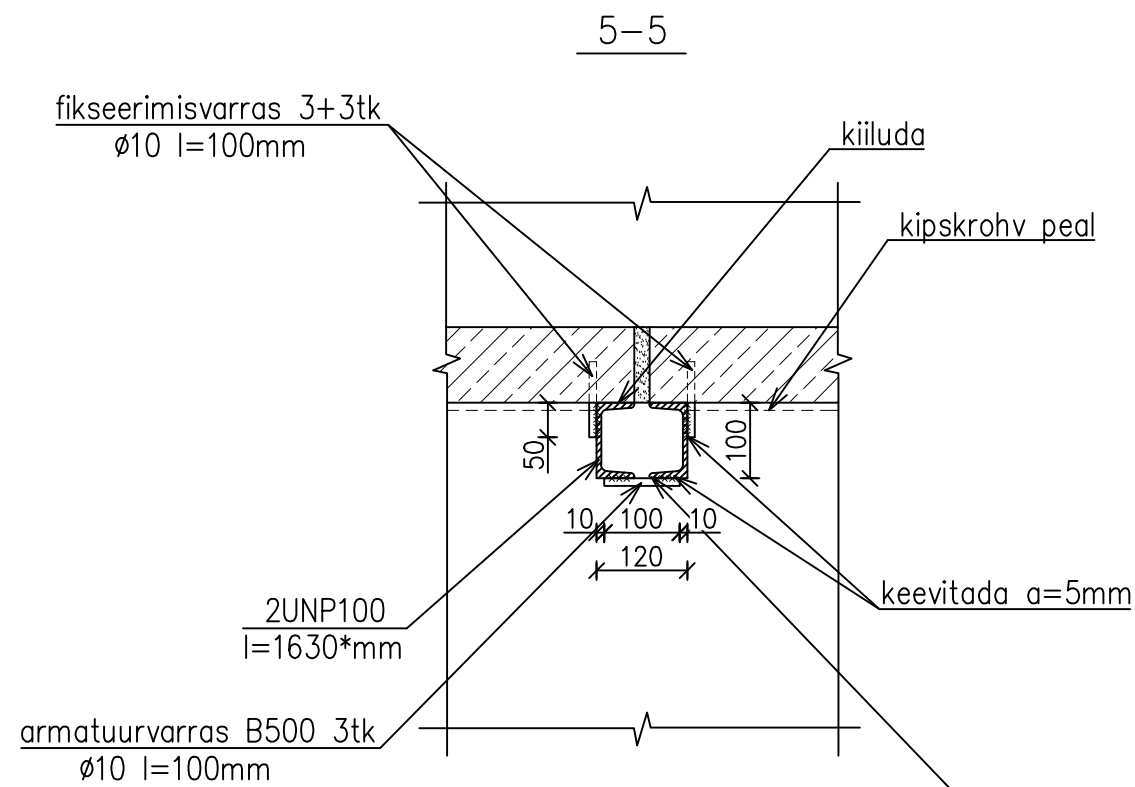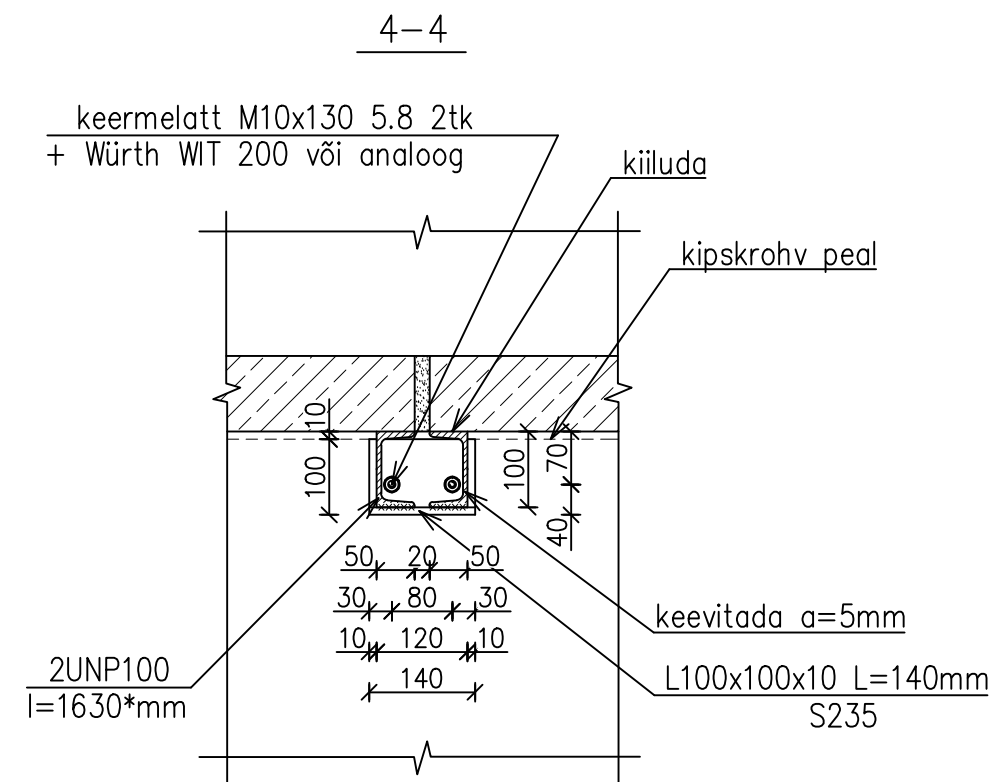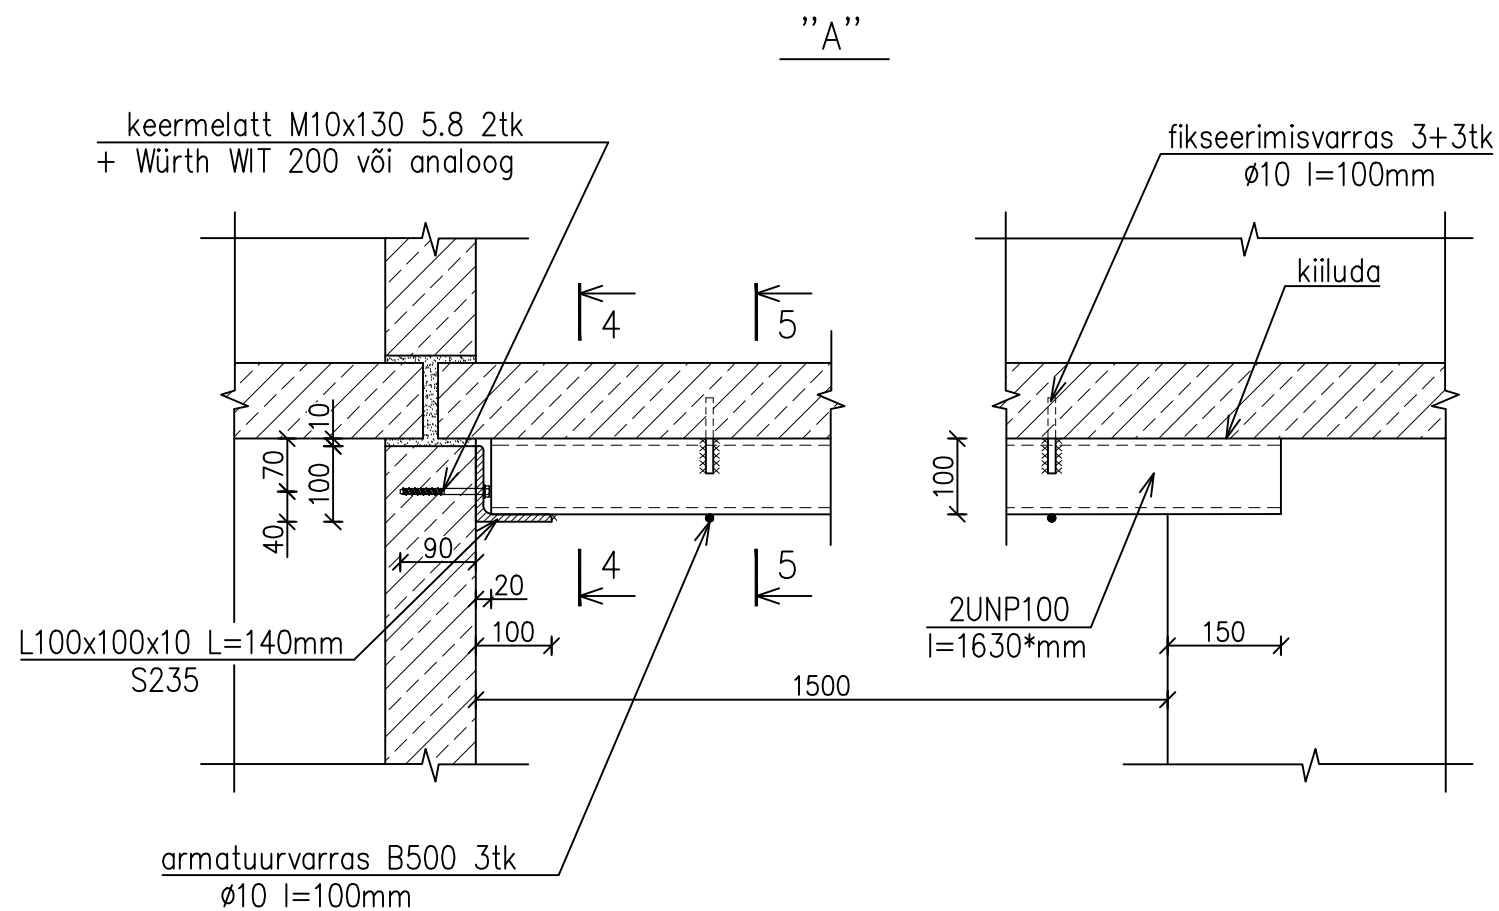

katta tulekaitse kipsplaatidega või tulekaitsevõõbaga
vastavalt tulepüsivusnõudele R60
(nt Knauf Fireboard või analoog, kinnitus – vastavalt tootja juhendile)

Märkused:

- Üldised märkused vt seletuskiri.
- Materjalide kulu kokkuvõte vt joonis EK0-002.

Nr.	Muudatus	Muutja	Kontrollis	Kuupäev
-----	----------	--------	------------	---------



Novarc Group AS
Reg. kood 10226774
Mustamäe tee 46
10621 Tallinn
novarc@novarc.ee

MTR: EP, EL10226774-0001
FPR000006



Teostas: JEVGENI BIRJUKOV	Objekt: 5-korruseline suurpaneelilamu, seeria 1-464A 2. korrus E. Vilde tee 89-26, Tallinn	Kuupäev: 28.09.2016
Joonis: KORTERI REKONSTRUEERIMINE Sõlm "A", lõiked 4-4, 5-5	Mõõt: 1:10	Lehti kokku: 1
Projekt: 1197-1904/16	Stadium: TÖÖPROJEKT	Leht: 1
Vastutav spetsialist: VALLO GOROŠKO	Dokument: EKO-004	Vers: a

IMAGE: situatsiooniskeem.png
XREF: 28.09.16 Vilde tee 89-26.dwg