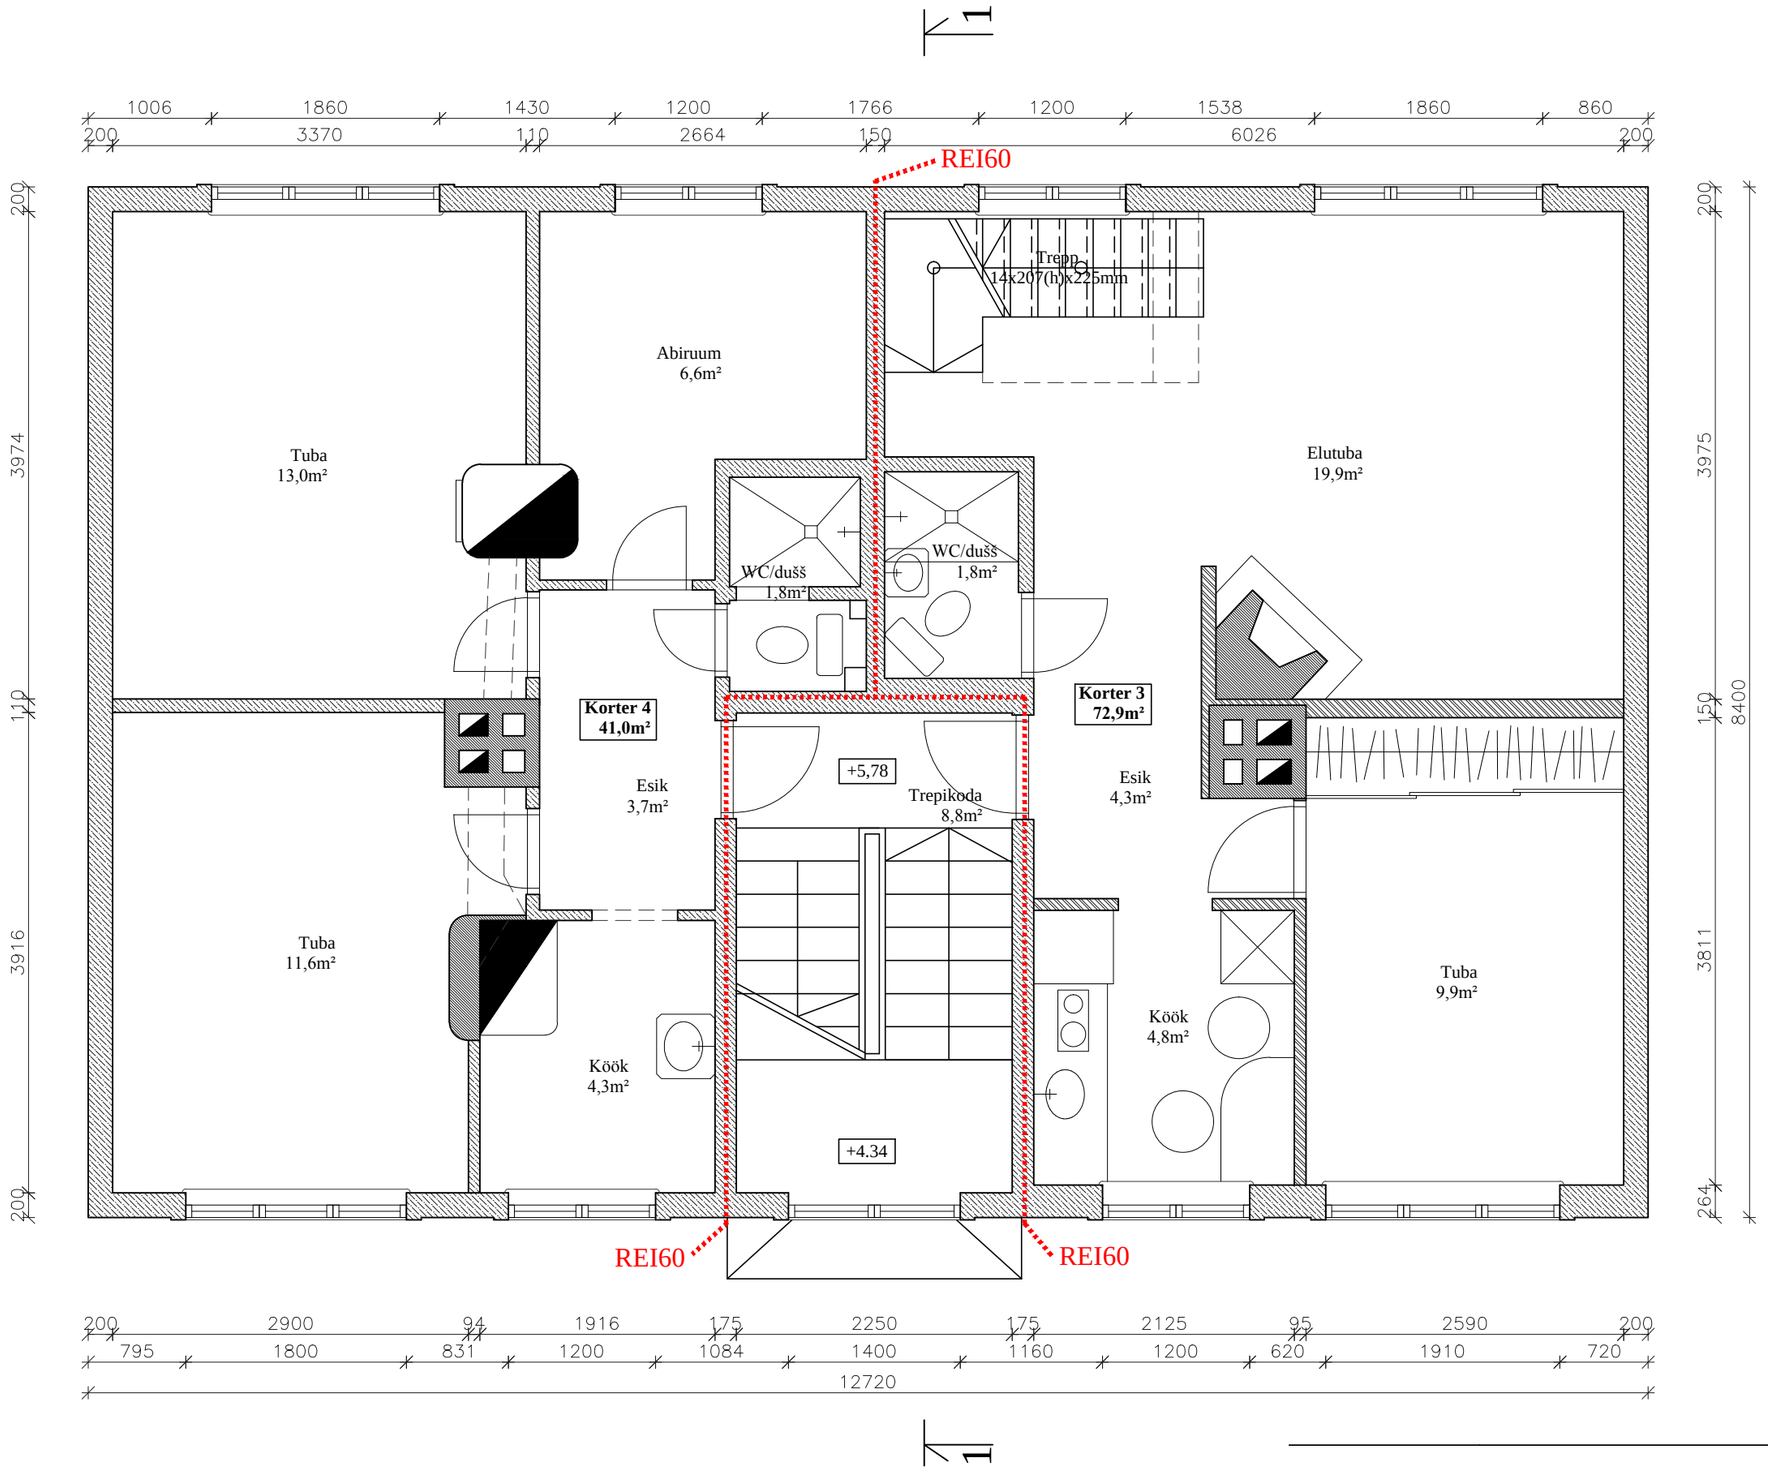
1
1006
1860
1430
1200
1766
1200
1538
1860
860
200
3370
110
2664
150
6026
200
REI60
200
3974
110
3916
200
3975
150
8400
3811
264
Trepp
14x207(h)x225mm
Abiruum
6,6m²
Tuba
13,0m²
Elutuba
19,9m²
WC/dušš
1,8m²
WC/dušš
1,8m²
Korter 4
41,0m²
Korter 3
72,9m²
+5,78
Esik
3,7m²
Trepikoda
8,8m²
Esik
4,3m²
Tuba
11,6m²
Köök
4,3m²
Köök
4,8m²
Tuba
9,9m²
+4.34
REI60
REI60
200
2900
94
1916
175
2250
175
2125
95
2590
200
795
1800
831
1200
1084
1400
1160
1200
620
1910
720
12720
1