



KELDER

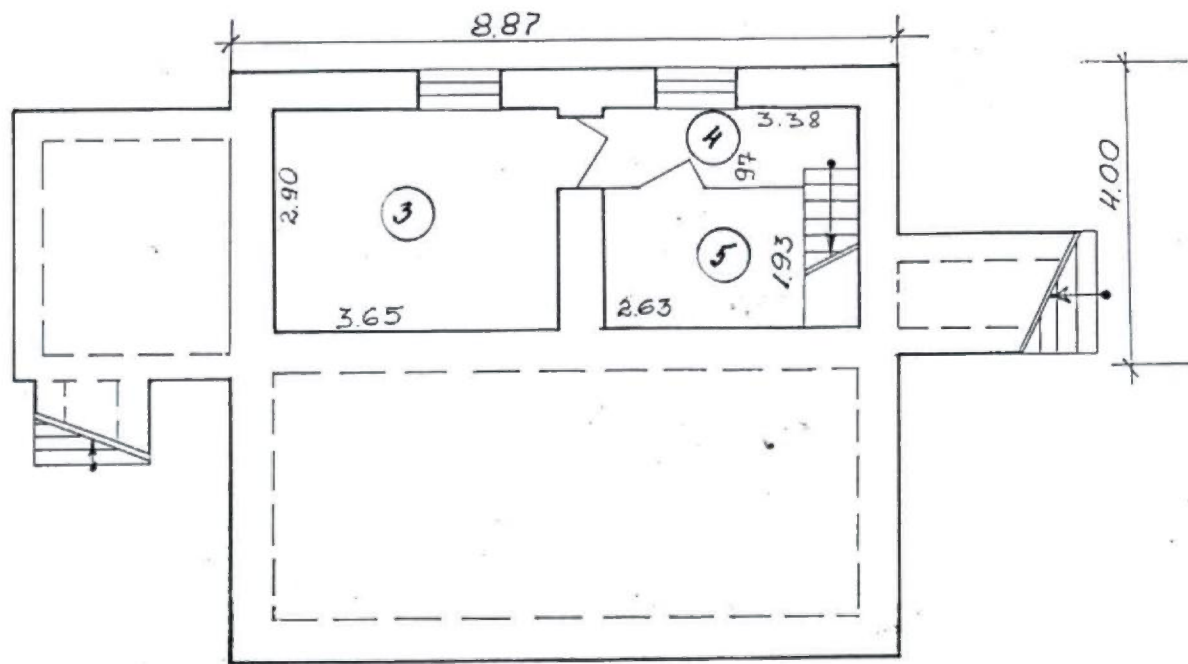

PÕHIKORRUS

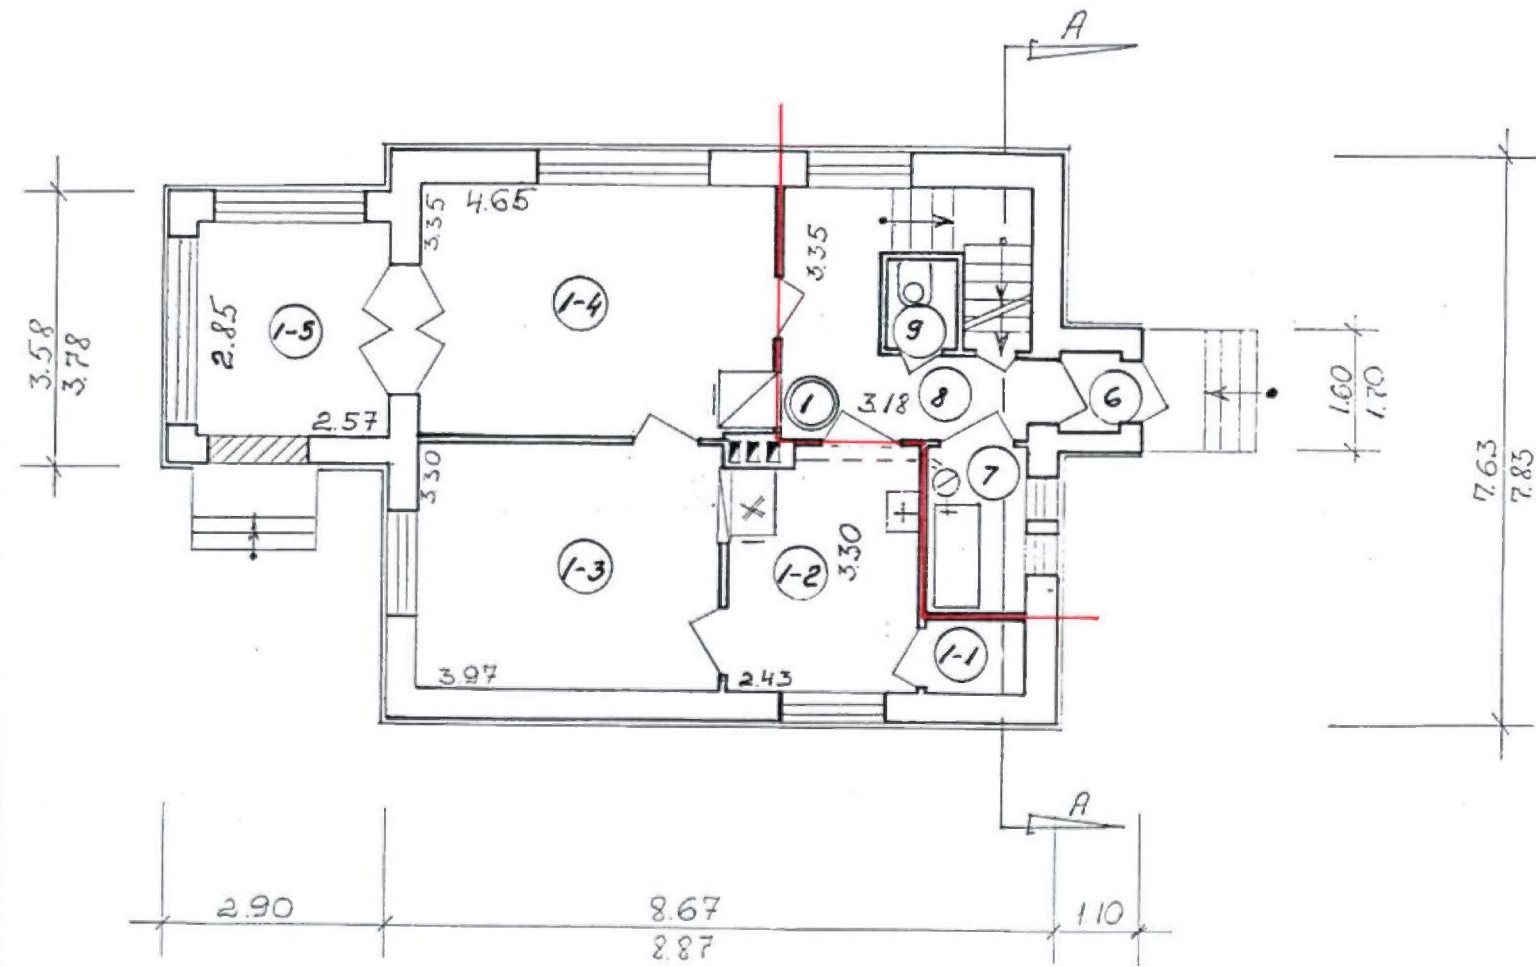

KOOPA
ÕIGE


Elu Ejes
Spetsialist

Andmed kontrollitud
"04" 10 2004 a.


ANNE PEITRE
ANNE PEITRE
Tallinna Säastva Arengu ja
Planeerimise Amet
REGISTRIOSAKOND
Spetsialist

150900

KATUSEKORRUS

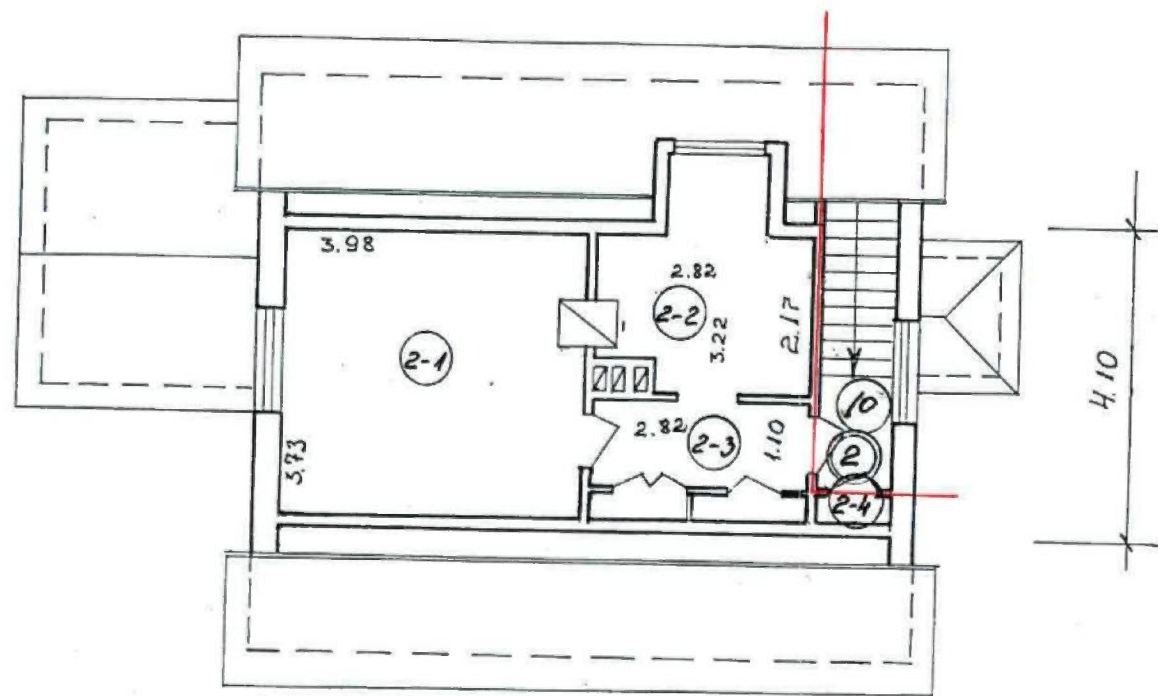

LÕIGE A-A

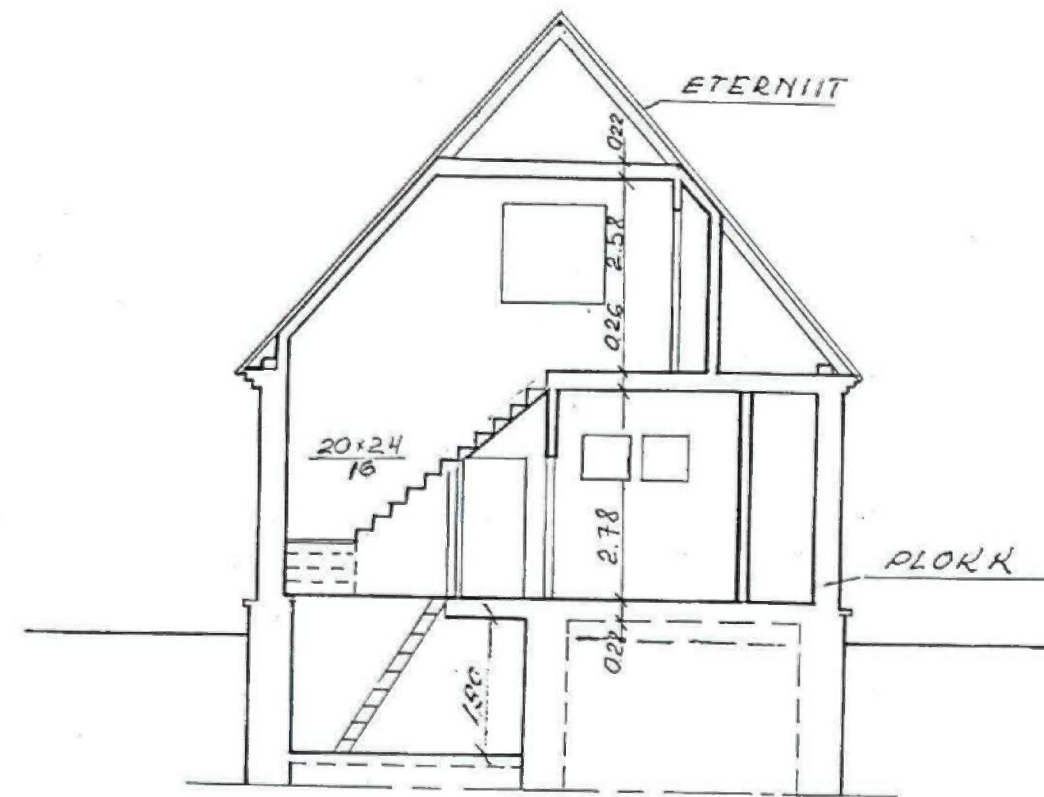

KOÕPIA
ÕIGE

Andmed kontrollitud
04.10.2004.a.

Anneli Peitre
ANNELI PEITRE
Tallinna Säästva Arengu ja
Planeerimise Amet
REGISTRIOSAKOND
Spetsialist

Eiv. Elias
Spetsialist
15 09 00