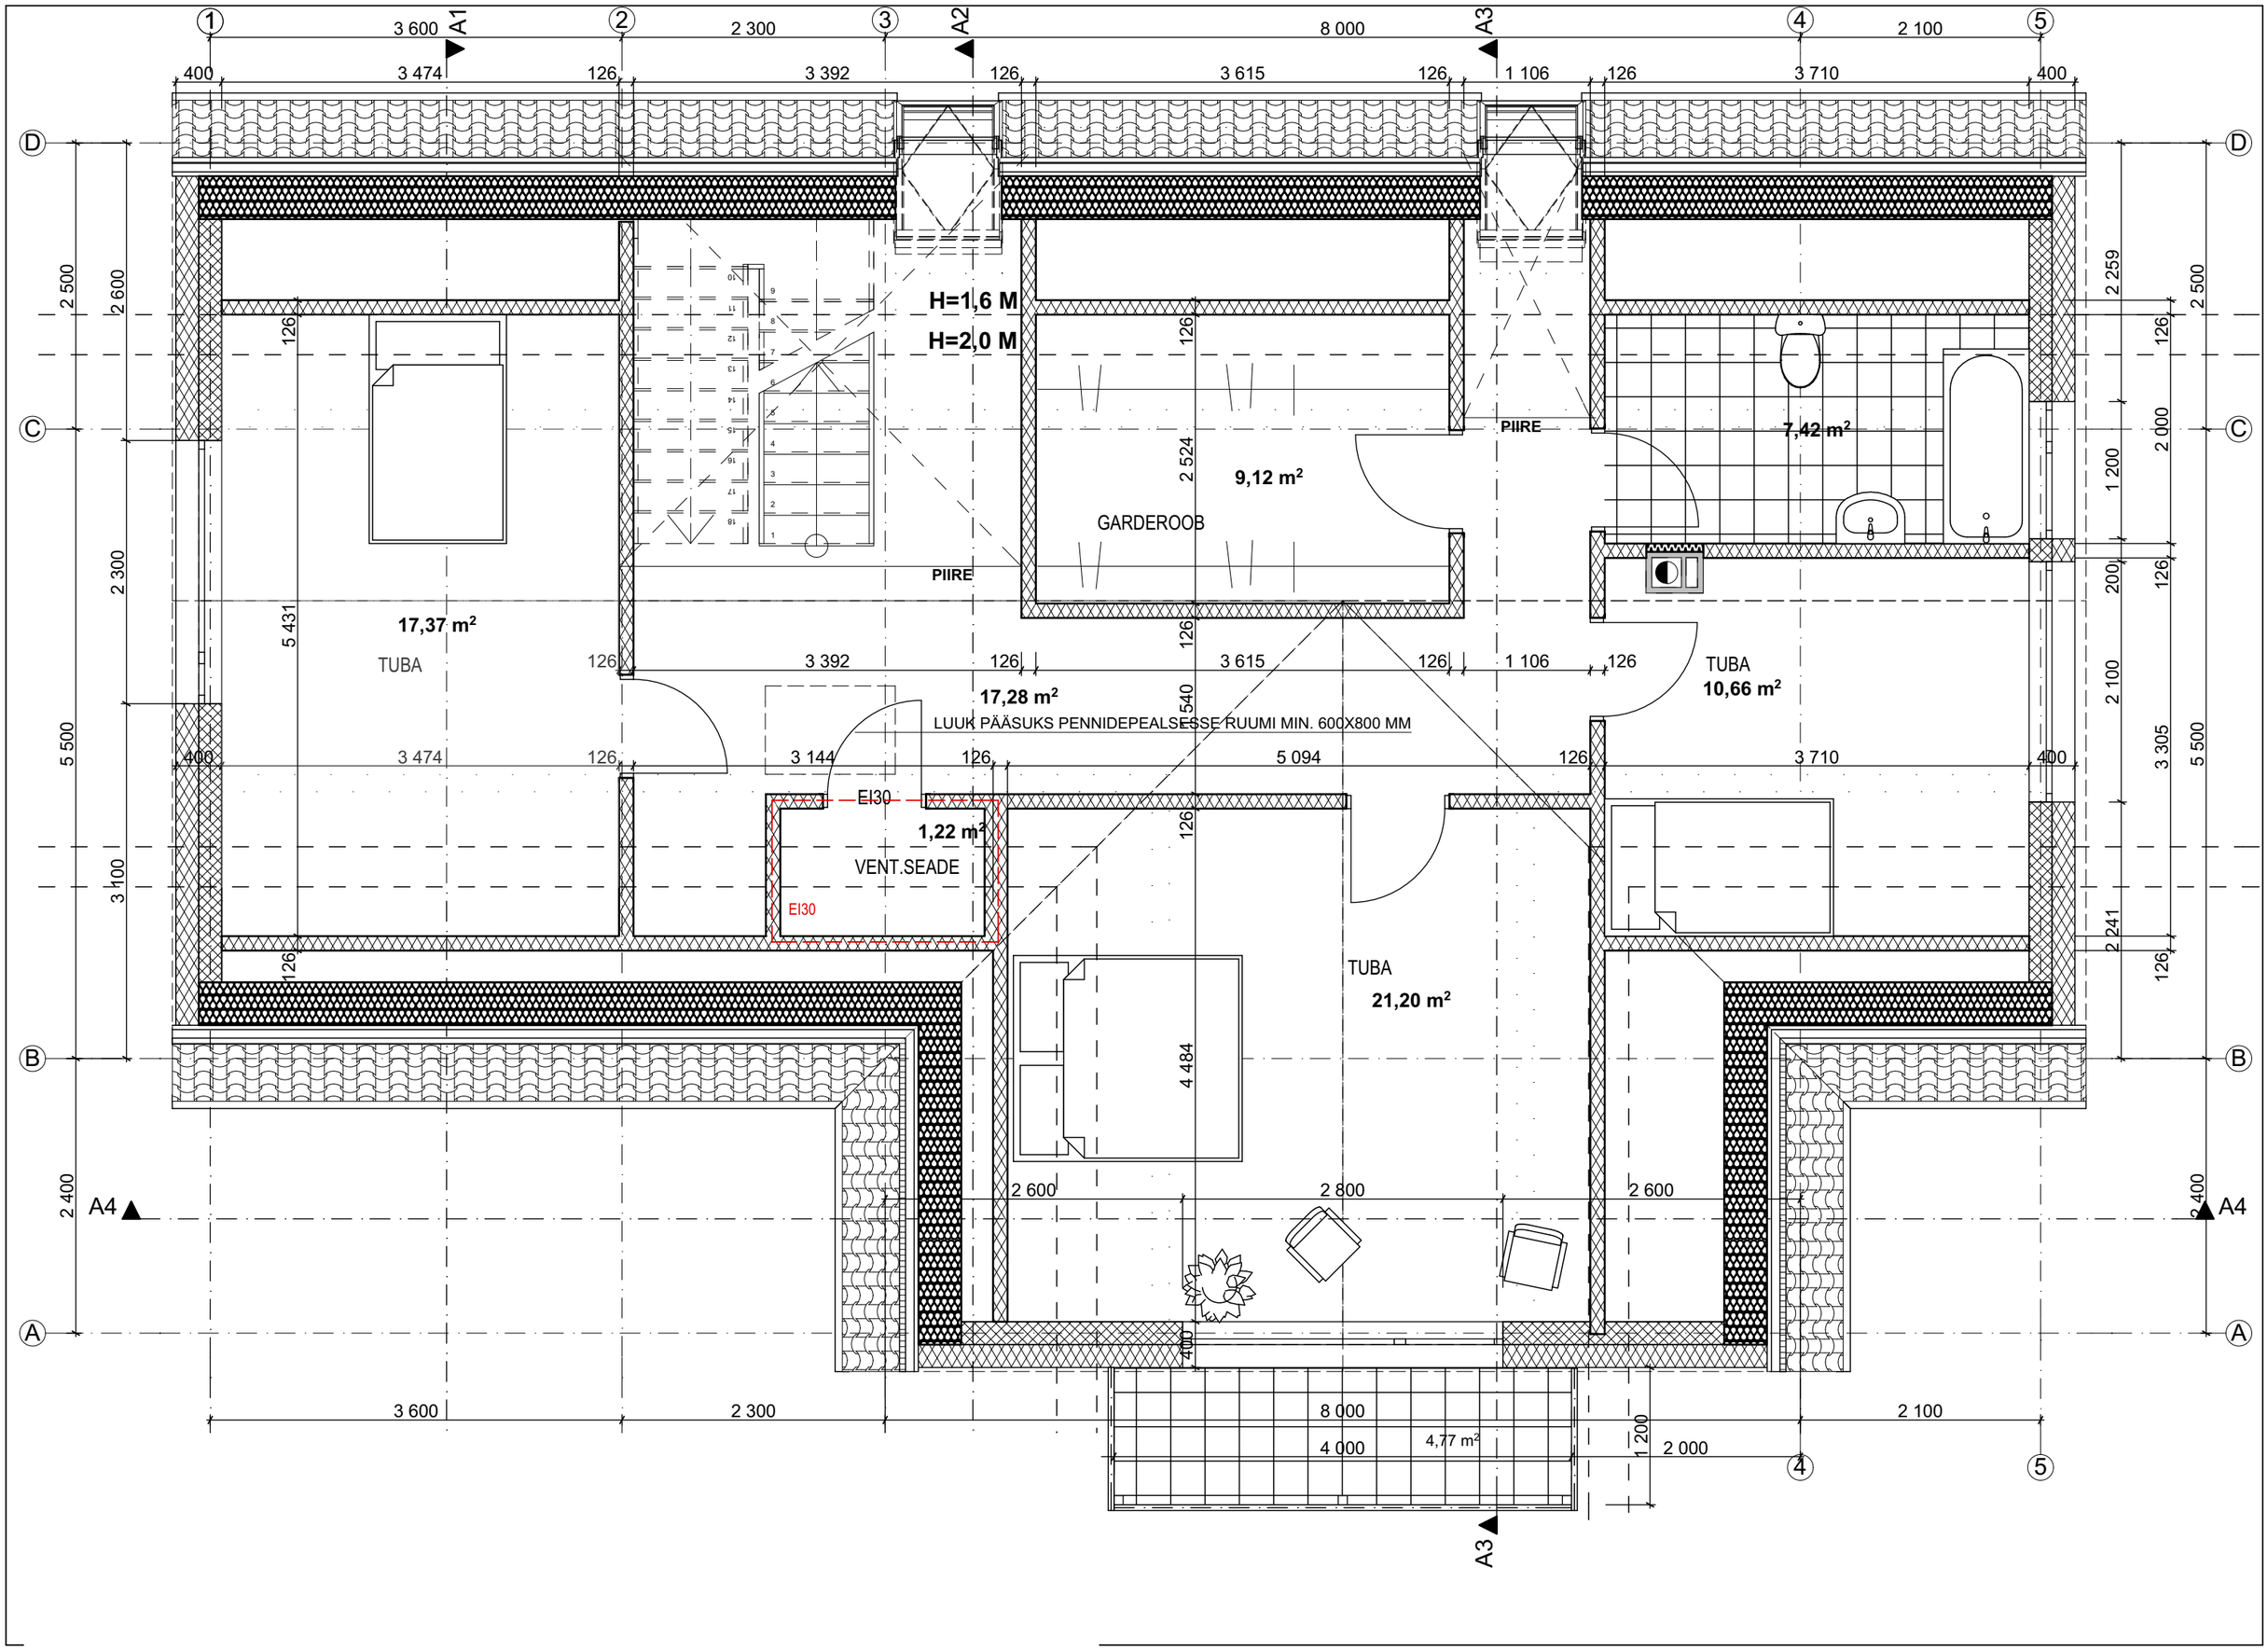
H=1,6 M
H=2,0 M
PIIRE
PIIRE
GARDEROOB
9,12 m²
7,42 m²
17,37 m²
TUBA
17,28 m²
LUUK PÄÄSUKS PENNIDEPEALSESSE RUUMI MIN. 600X800 MM
TUBA
10,66 m²
EI30
1,22 m²
VENT.SEADE
EI30
TUBA
21,20 m²
4,77 m²
A1
A2
A3
A4