VS6

	U=0,18 W/m²K, REI120	AR-6-03	SOKLISEIN
Kihtide loetelu väljastpoolt alates			Paksus mm-tes
OLEMASOLEV PAEKIVIMÜÜR; tulepüsivus – REI120; tulekindlus – mittepõlev (klass A1); soojaerijuhtivus λ=0,7….0,8 W/mK			~500
SOOJAISOLATSIOONIPLAAT EPS 60 (POLÜSTÜROOL), 150x600x1200, tulekindluse klass E, soojaerijuhtivus λ_{10}= 0,032 W/mK, survepinge 10% def. korral >60 kPa, paindetugevus >100 kPa, veeimavus <3%, erikaal 15 kg/m³; tõmbetugevus 0,08-0,14 N/mm², laagerdumisaeg – min. 8 nädalat, gabariitide hälbed – IHV- tehnilised parameetrid, veeauru diffusioontakistus μ=15, kinnitatakse spets. tüüblitega – täpsustatakse tarnijaga; vuugid teibitakse, paigaldatakse nurgaklambrid, kinnitatakse spetsiaaltüüblitega – täpsustatakse tarnijaga			150
KOKKU			**~650**

LEPPEMÄRGID

- 11 — RUUMI POSITSIOONINUMBER
- 37,7 — RUUMI PINDALA – M²
- S1 — KONSTRUKTSIOONITÜÜP, VT. SPETSIFIKATSIOONI
- OLEMASOLEV KONSTRUKTSIOON
- PROJEKTEERITUD KONSTRUKTSIOON
- LAMMUTATAV KONSTRUKTSIOON
- KONSTRUKTSIOON PEALPOOL
- POLÜSTÜROOLSOOJUSTUS
- KALDPÕRANDA TRAPP, NEELUKOHAD JA KALDED
- SUNDVENTILATSIOONIGA RUUM
- VENTILATSIOONIAVA UKSE ALAOSAS 4 dm²
- SUITSUÄRASTUS
- EI60 — TULETÕKKETSOONI PIIR
- EVAKUATSIOONI SUUND

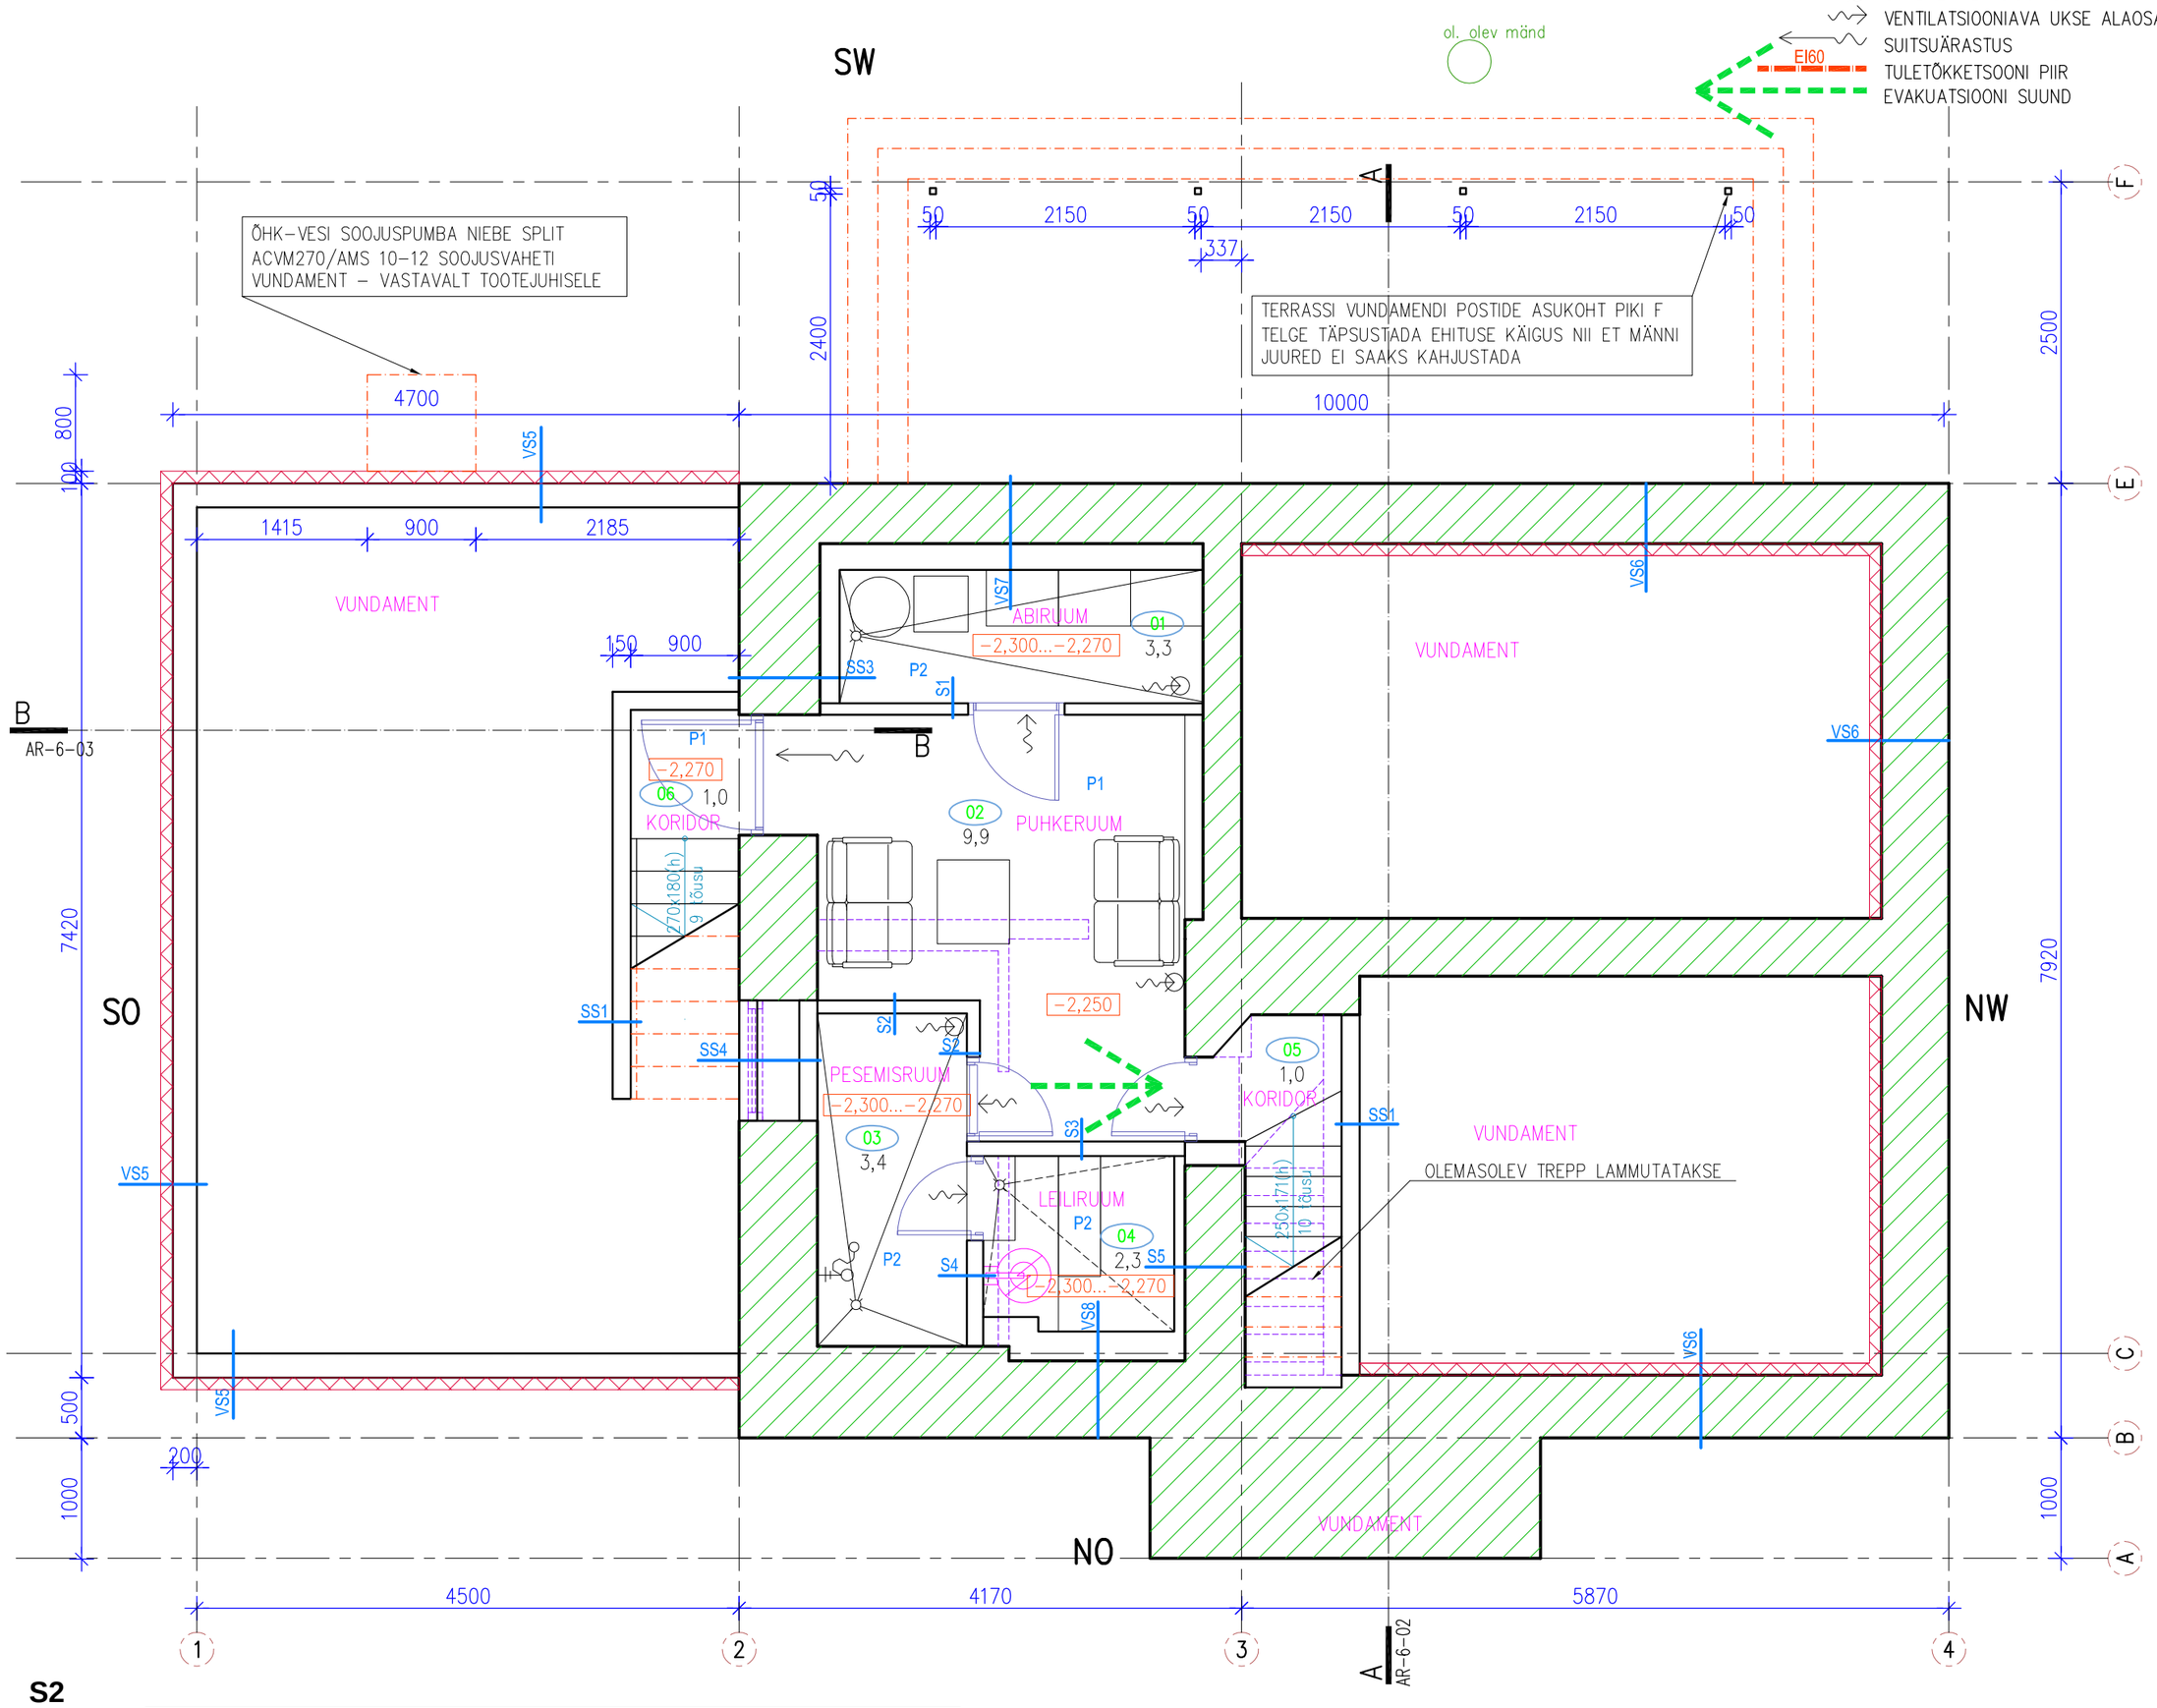

S2

	U=0,47 W/m²K R'w =49 db	AR-5-01	VAHESEIN – 2 x KIPSPLAAT + PUITKARKASS 70 + KIPSPLAAT
kihtide loetelu märkest alates			paksus mm-tes
KIPSPLAAT *(GYPROC GN13* või samaväärne*);* soojaerijuhtivus λ= 0,25 W/mK; CE klassifikatsioon A-12,5; tuletundlikkuse klass - A2-s1,d0; lõiketugevus kinnituspunkti kohta – 370N; veeaurutakistus 10; 9 kg/m²; siseviimistlust vt. seletuskirjast			12,5
KIPSPLAAT *(GYPROC GN13* või samaväärne*);* soojaerijuhtivus λ= 0,25 W/mK; CE klassifikatsioon A-12,5; tuletundlikkuse klass - A2-s1,d0; lõiketugevus kinnituspunkti kohta – 370N; veeaurutakistus 10; 9 kg/m²			12,5
PUITPOST 70x50, samm 400, kuusk, vaigu sisaldus 1,5 %, niiskus 15%±3%; tugevussorteeritud C16/C24, c/c; soojaerijuhtivus λ= 0,12…0,14 W/Mk			70
/**MINERAALVILL** - plaatvill *ISOVER KL 37* või samaväärne*;* pinnakate puudub; soojaerijuhtivus λ= 0,037 W/Mk, euro tuletundlikkuse klass – A1-s1,d0; mõõdud 70x565x870 /1170; pooljäik, rühm 02.012 (ρ ≤100 kg/m³), dünaamiline jäikus s´≤ 20 MN/m³ (DIN 18165); postide vahel			/70
KIPSPLAAT *(GYPROC GN13* või samaväärne*);* soojaerijuhtivus λ= 0,25 W/mK; CE klassifikatsioon A-12,5; tuletundlikkuse klass - A2-s1,d0; lõiketugevus kinnituspunkti kohta – 370N; veeaurutakistus 10; 9 kg/m²; siseviimistlust vt. seletuskirjast			12,5
KOKKU			**108**