Lõige 1-1
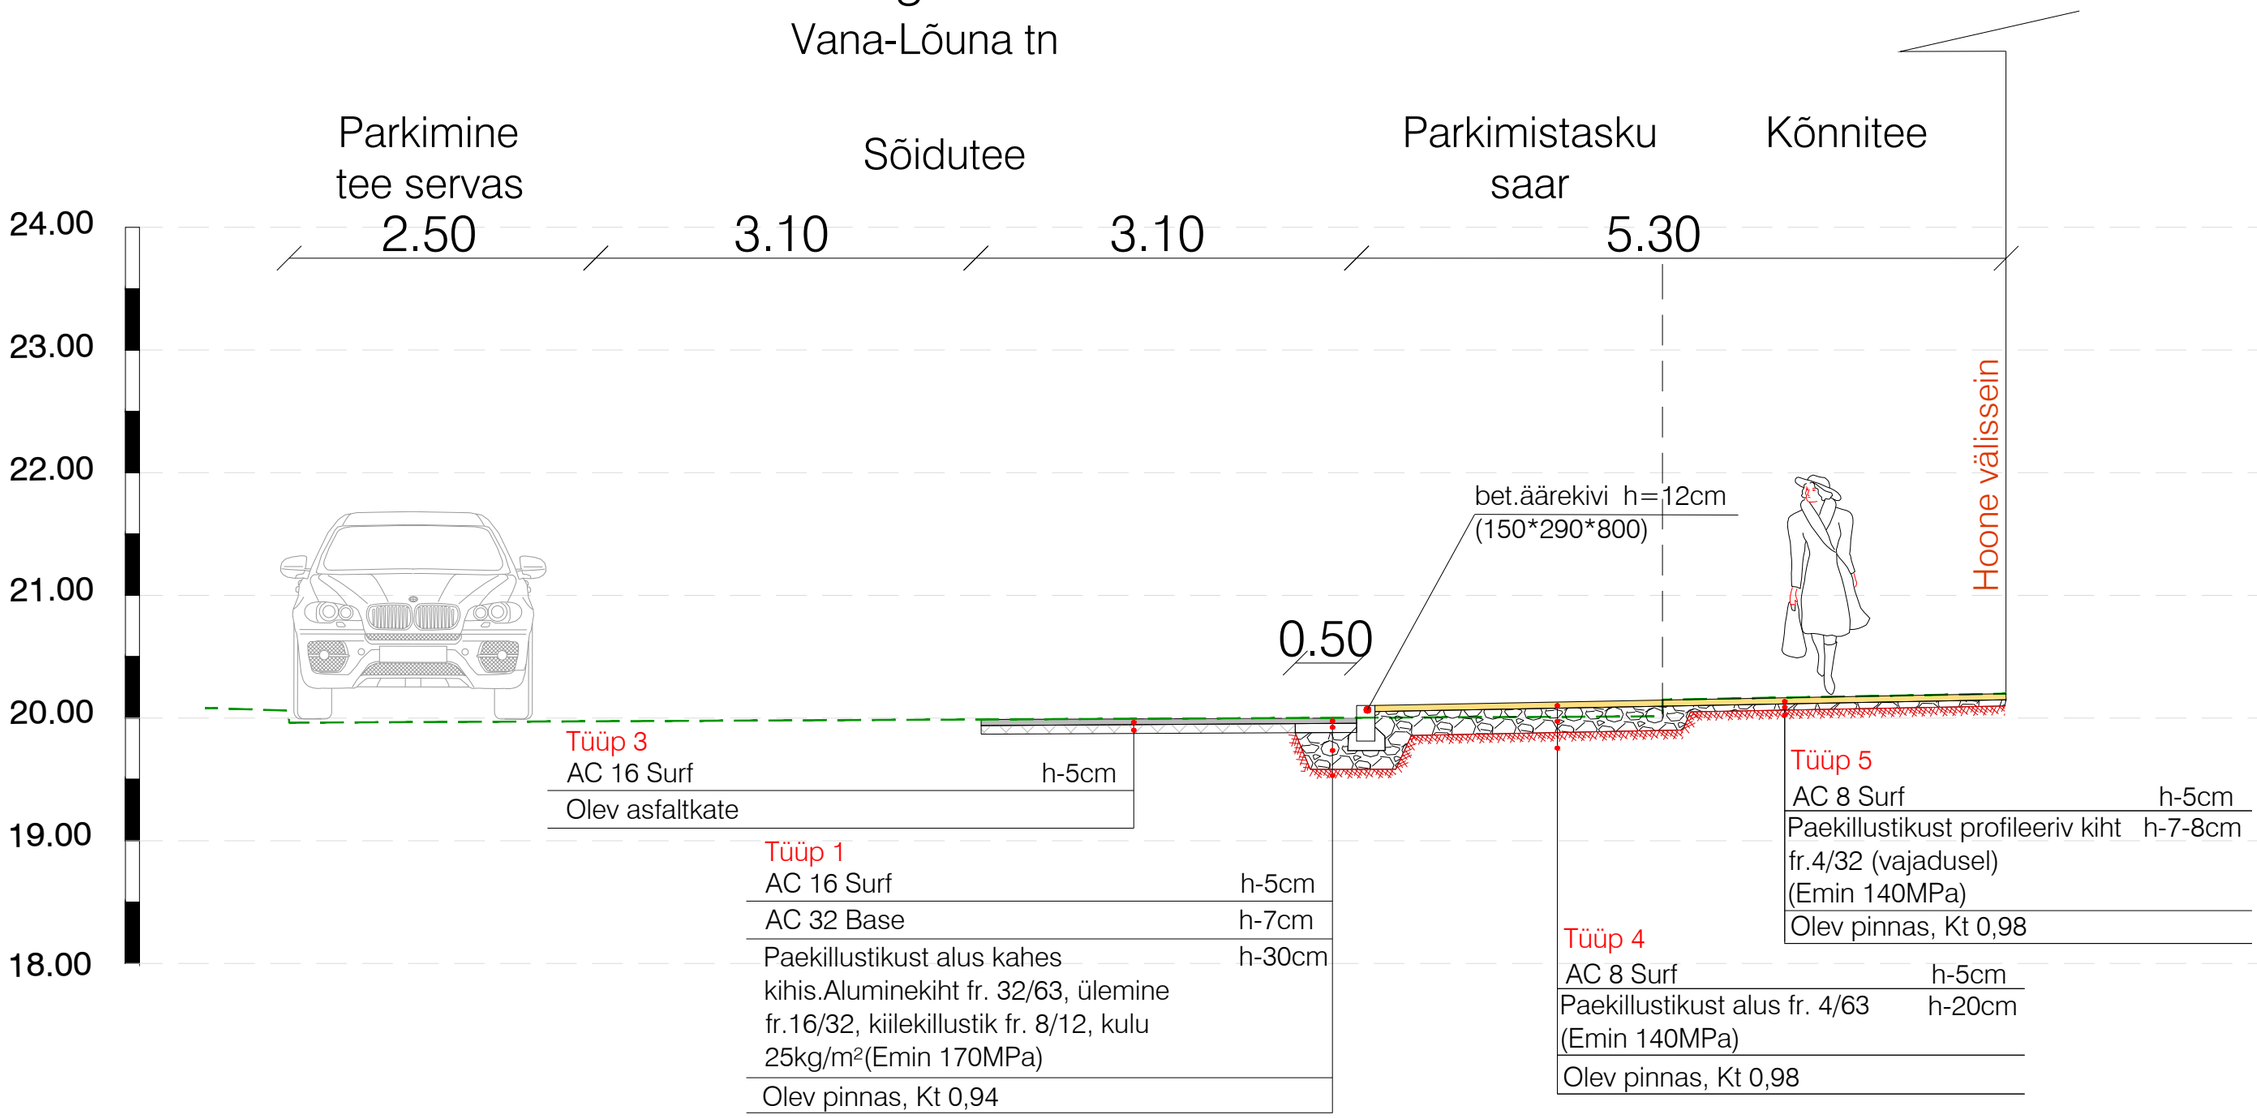
Vana-Lõuna tn