



NR.	Ruuni nimetus	Pindala	Ühik
1	Köök-elutuba	43,1	m ²
2	Tambur	4,8	m ²
3	Koridor/teepihall	11,8	m ²
4	Kabineet	12,5	m ²
5	Koduhoid	7,4	m ²
6	Tehniline ruum	5,2	m ²
7	Tuulett (wc)	2,8	m ²
8	Sauna eesruum	11,7	m ²
9	Sauna pesuruum	3,4	m ²
10	Sauna leiliruum	3,6	m ²
11	garaaz	30,0	m ²
1. Korrus kokku:		136,3	m²

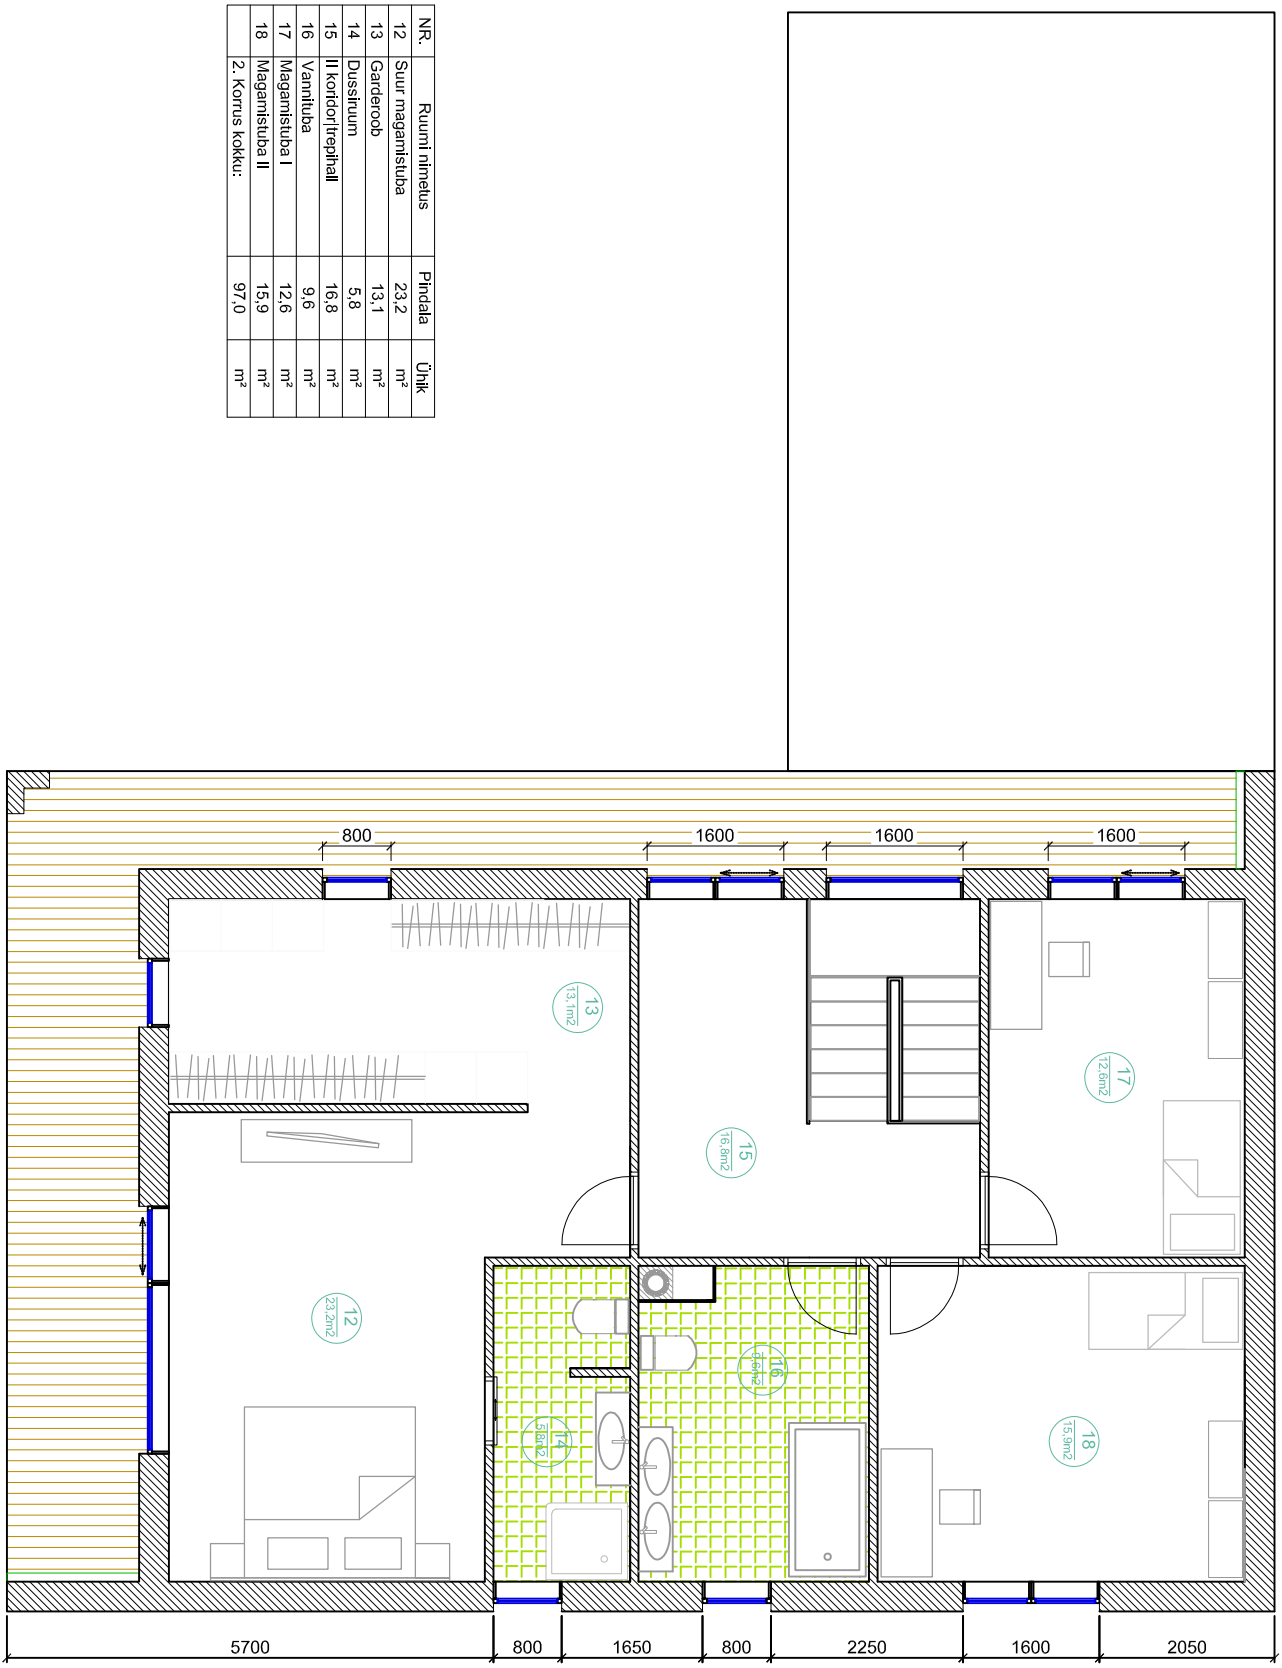

NR.	Ruumi nimetus	Pindala	Ühik
12	Suur magamistuba	23.2	m²
13	Garderob	13.1	m²
16	Vannituba	9.6	m²
17	Magamistuba I	12.6	m²
18	Magamistuba II	15.9	m²
2. Korrus kokku:		97.0	m²

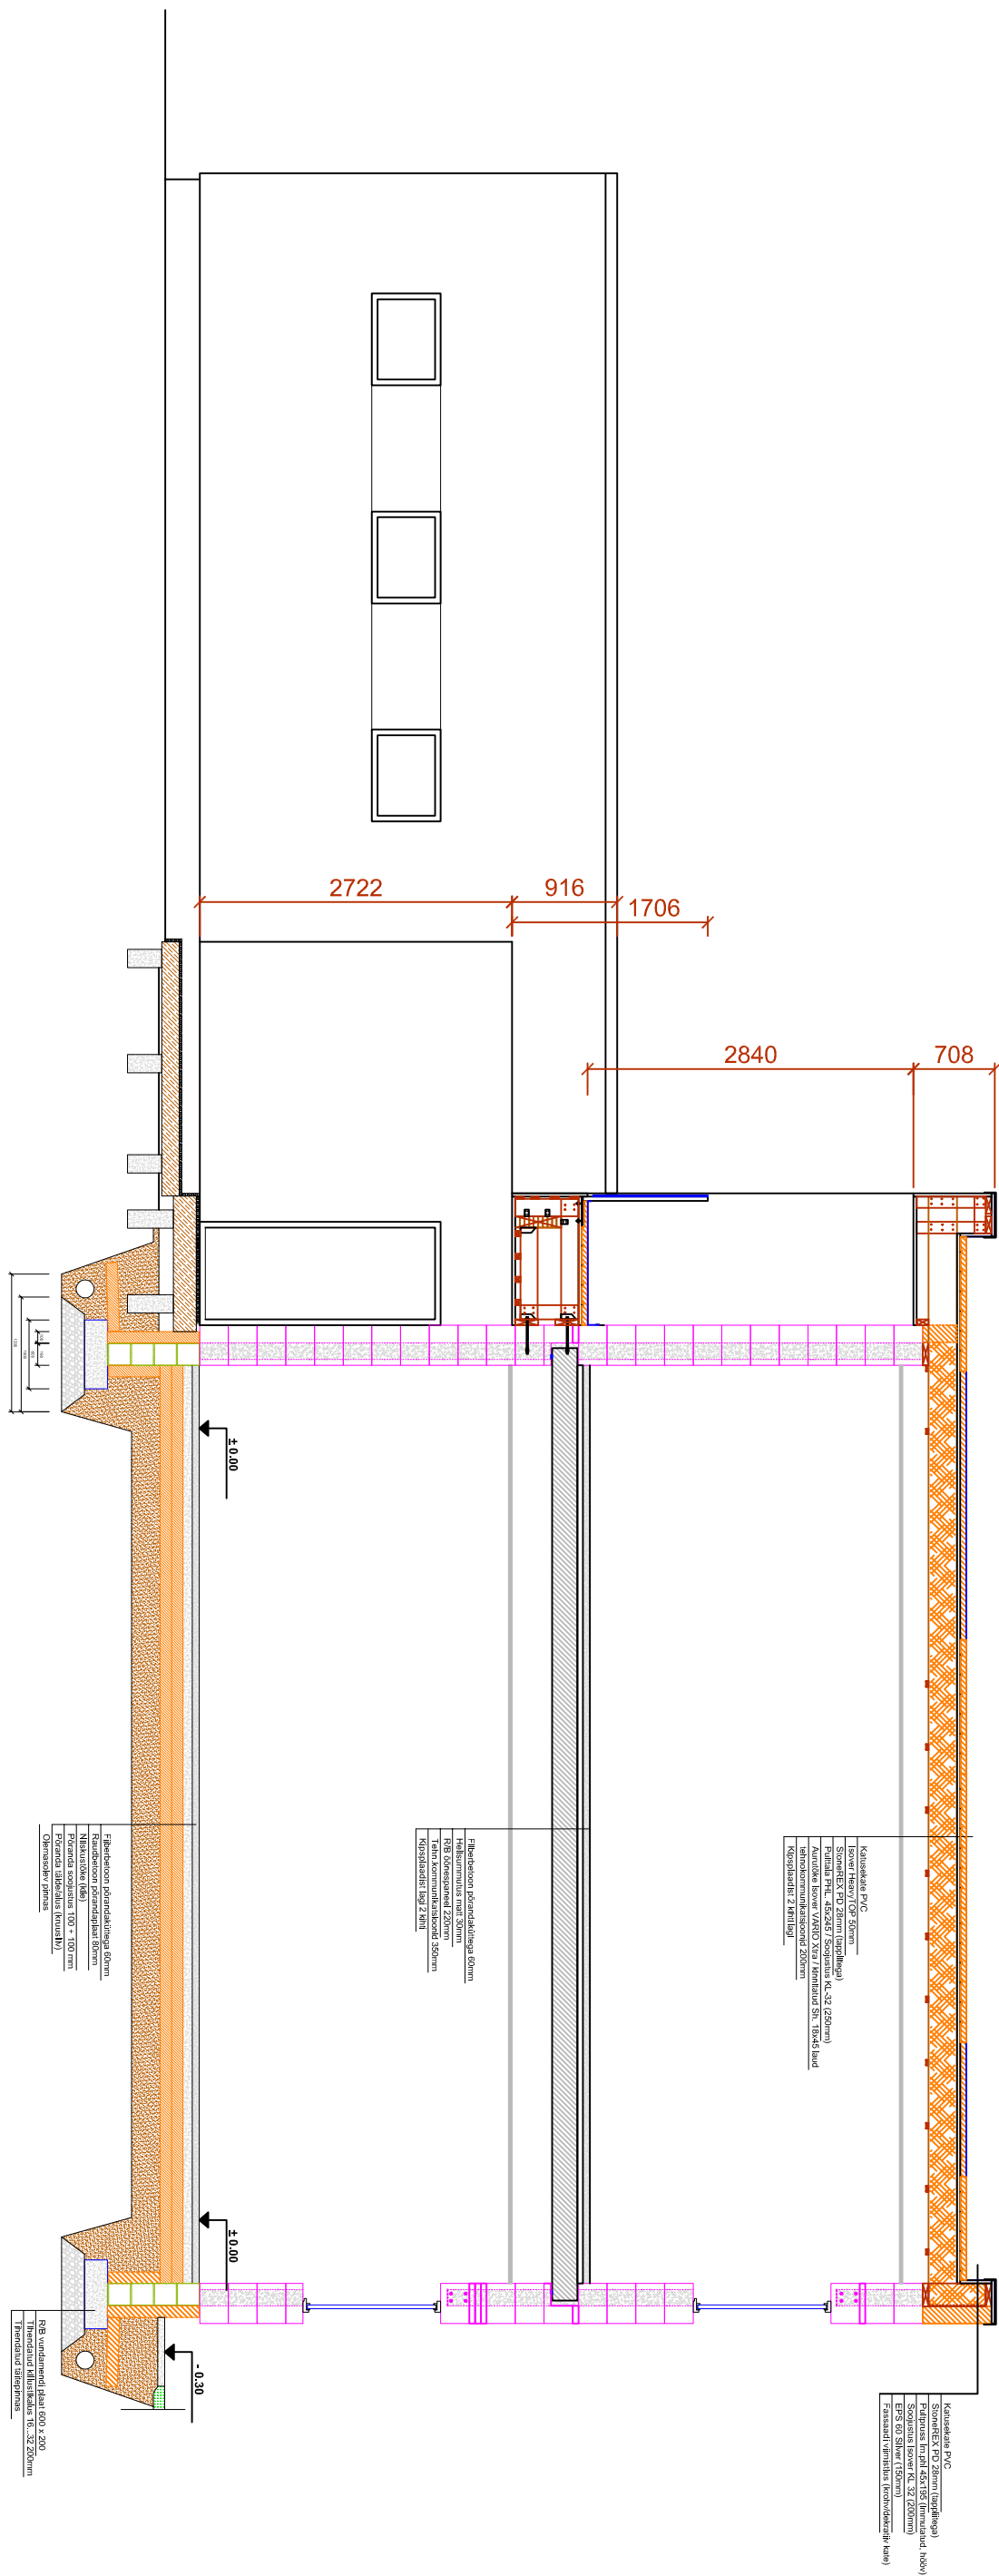







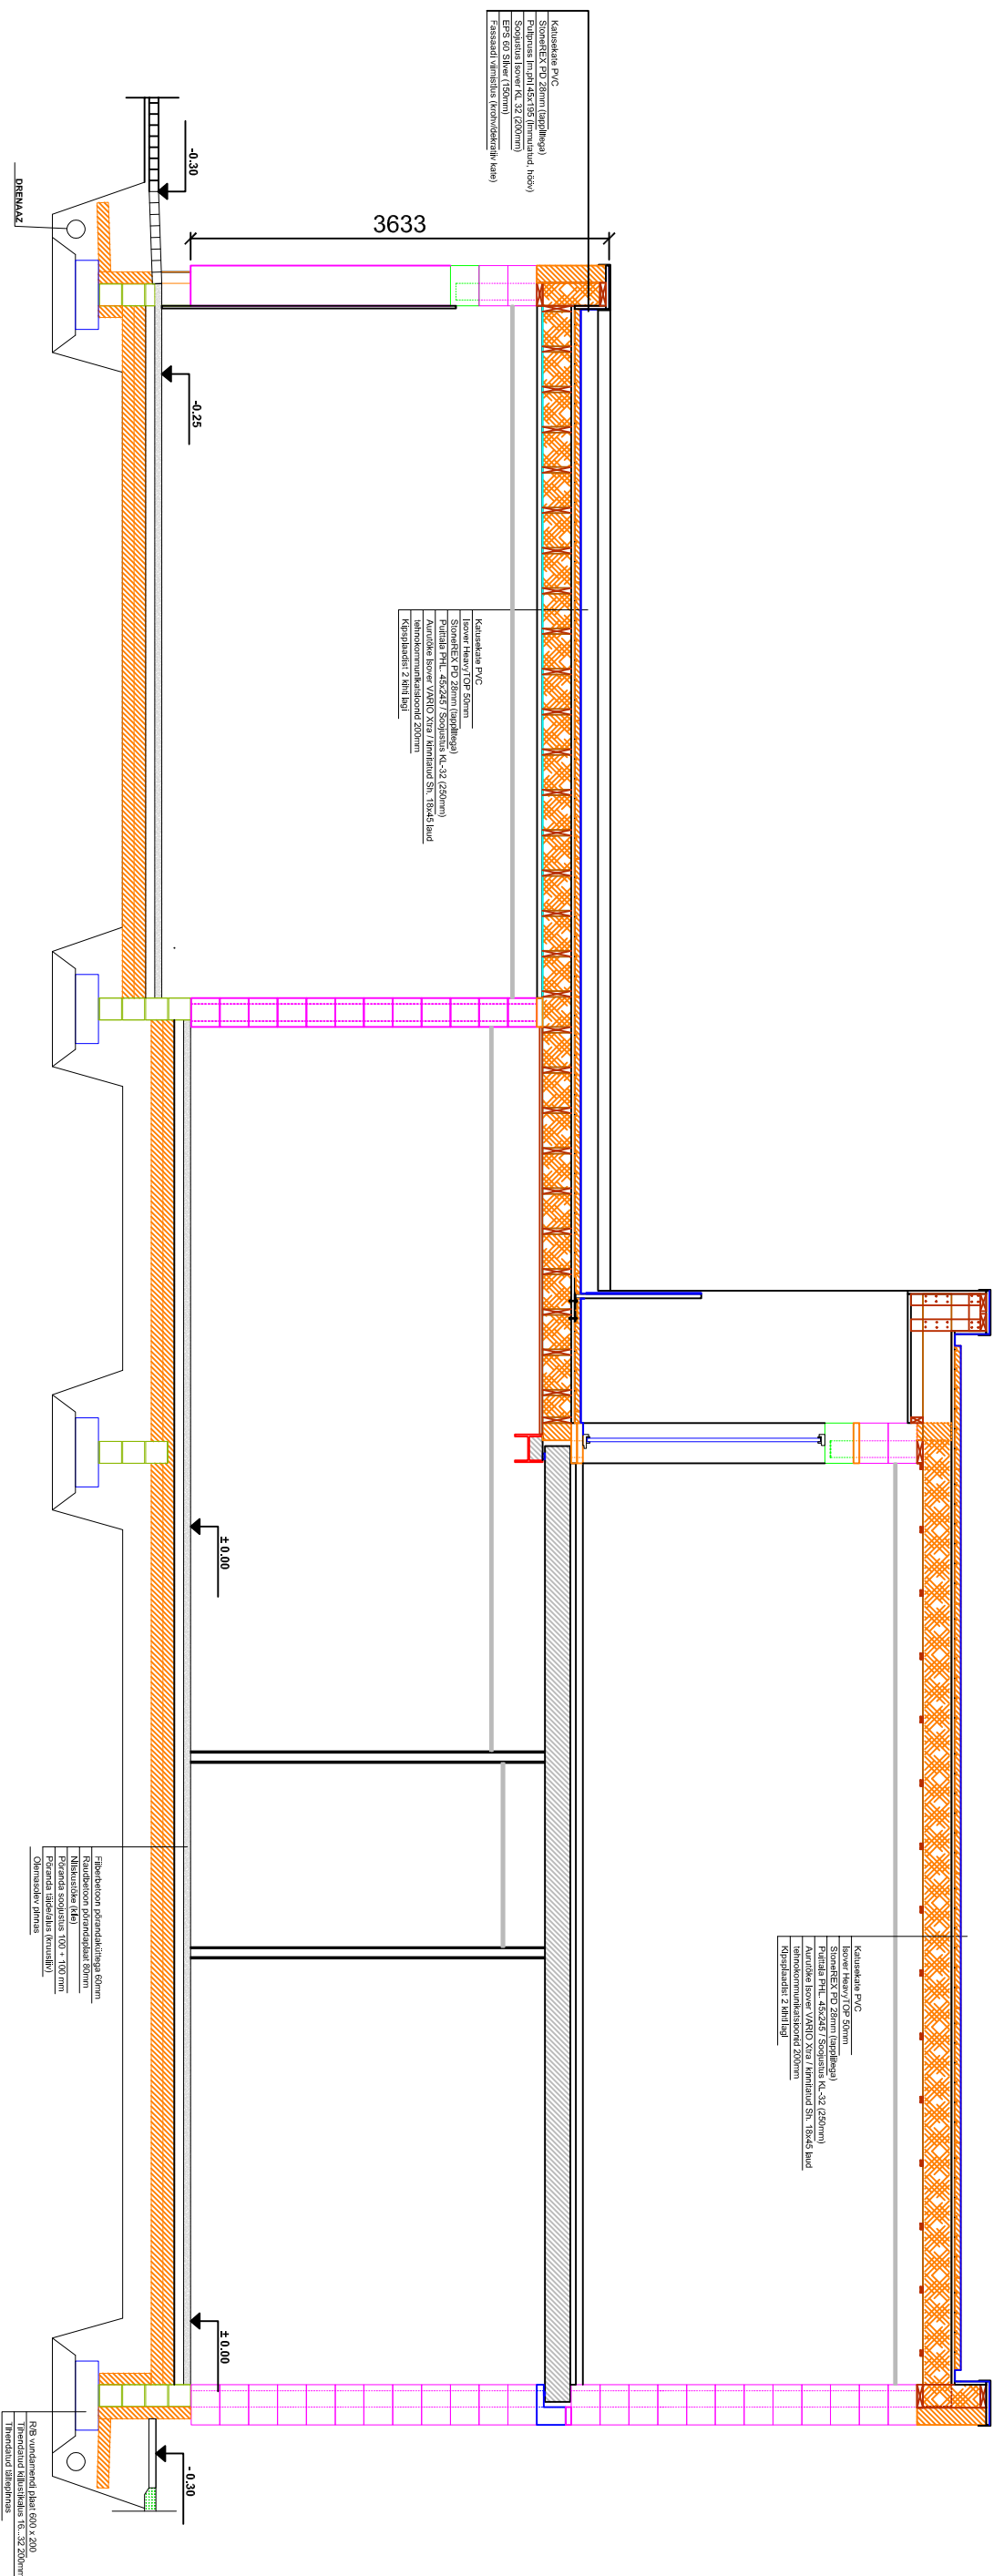








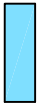






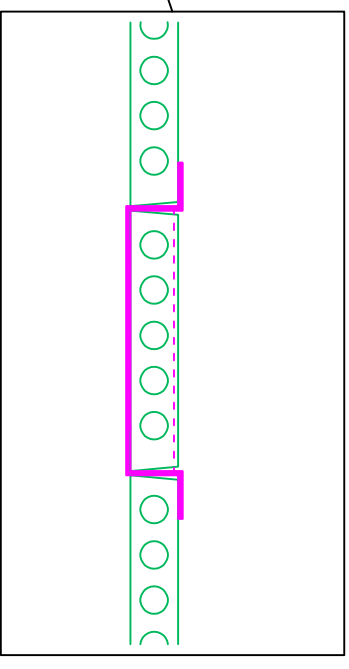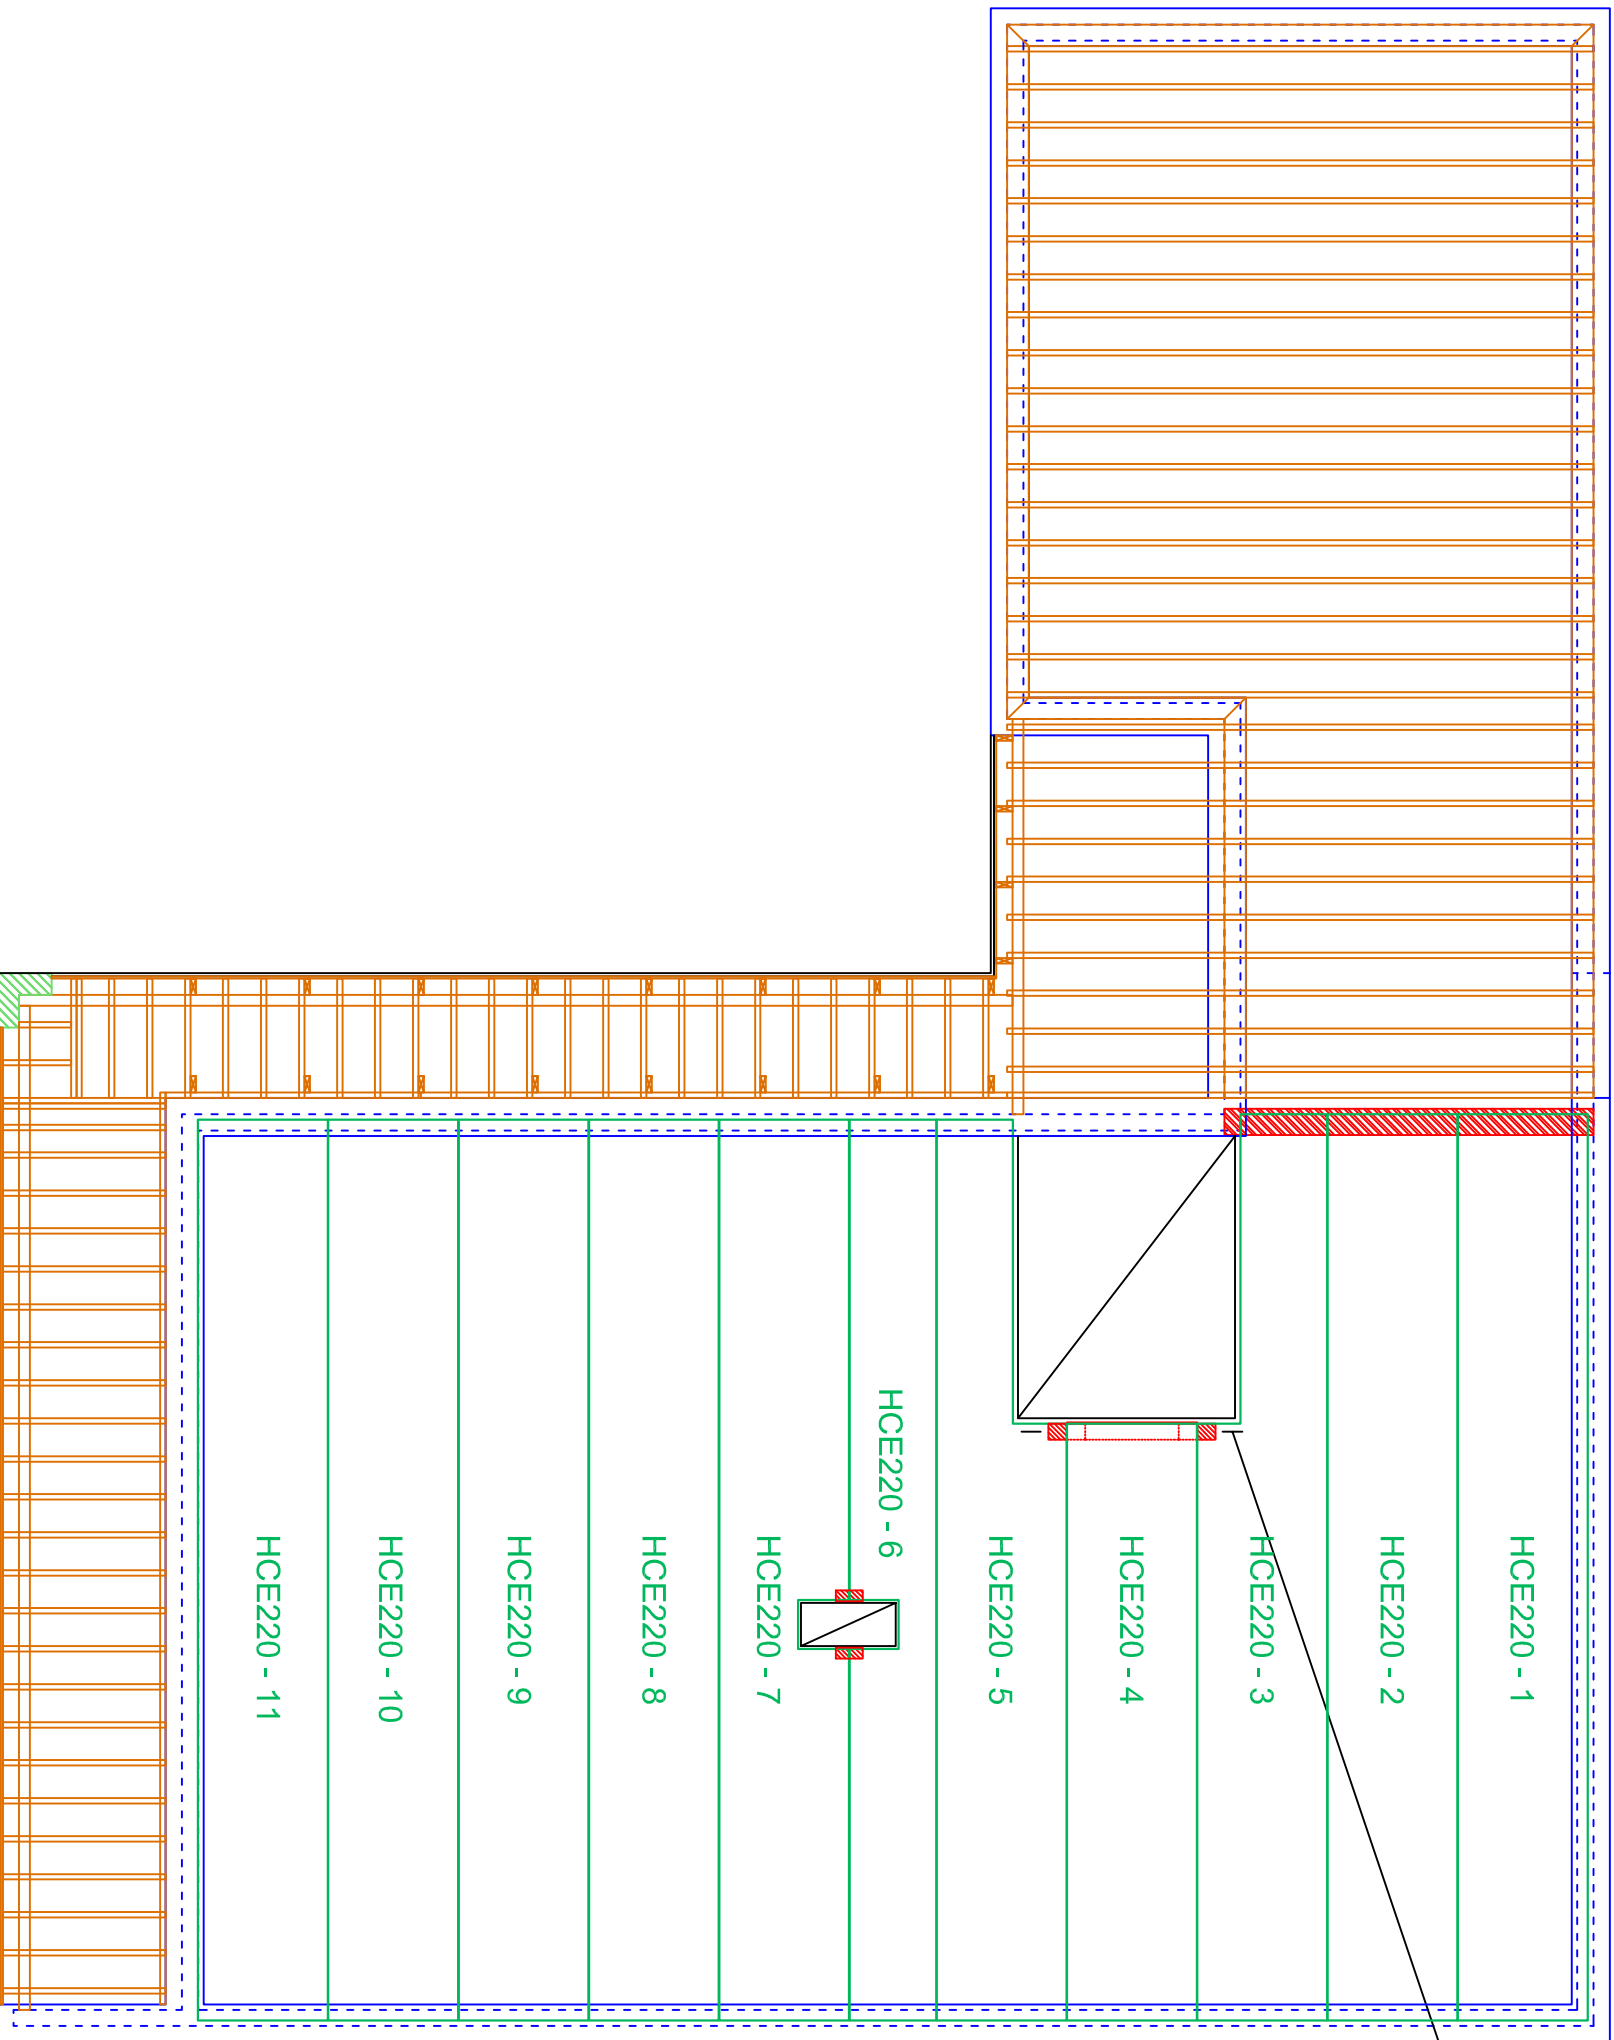

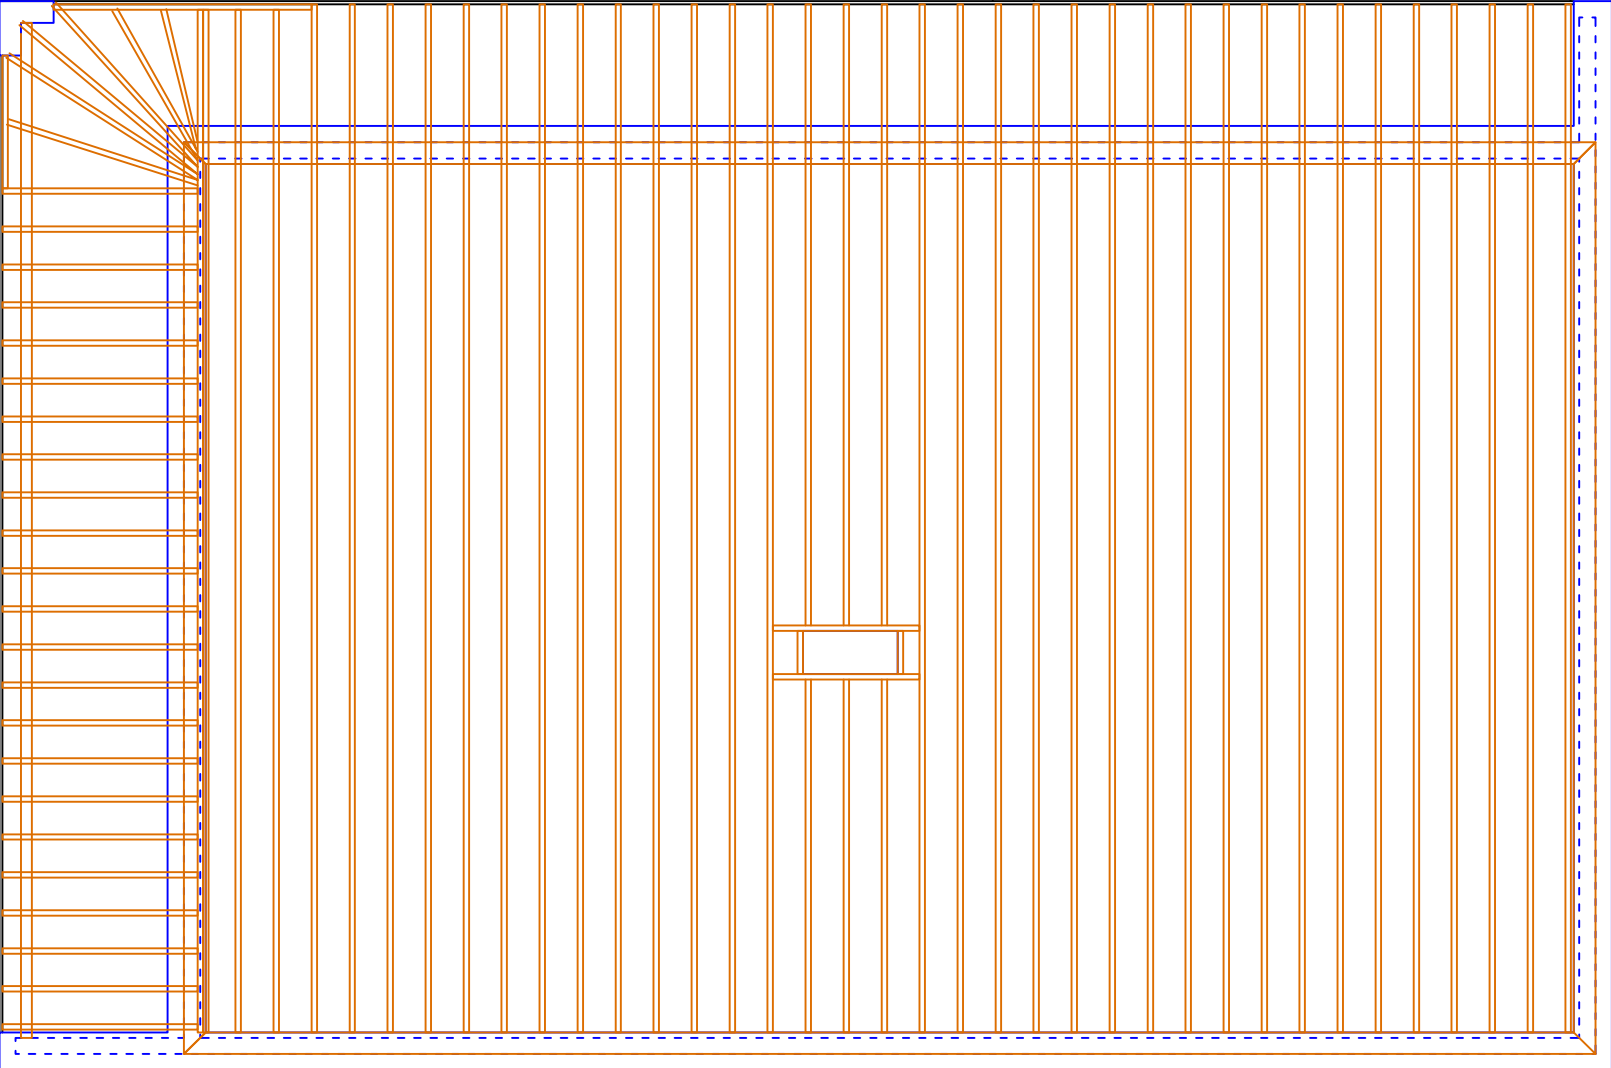 


Riivitud puitlaia 600 x 200
 Tihendatud Riivitud puitlaia K1-32 200mm
 Tihendatud Riivitud puitlaia




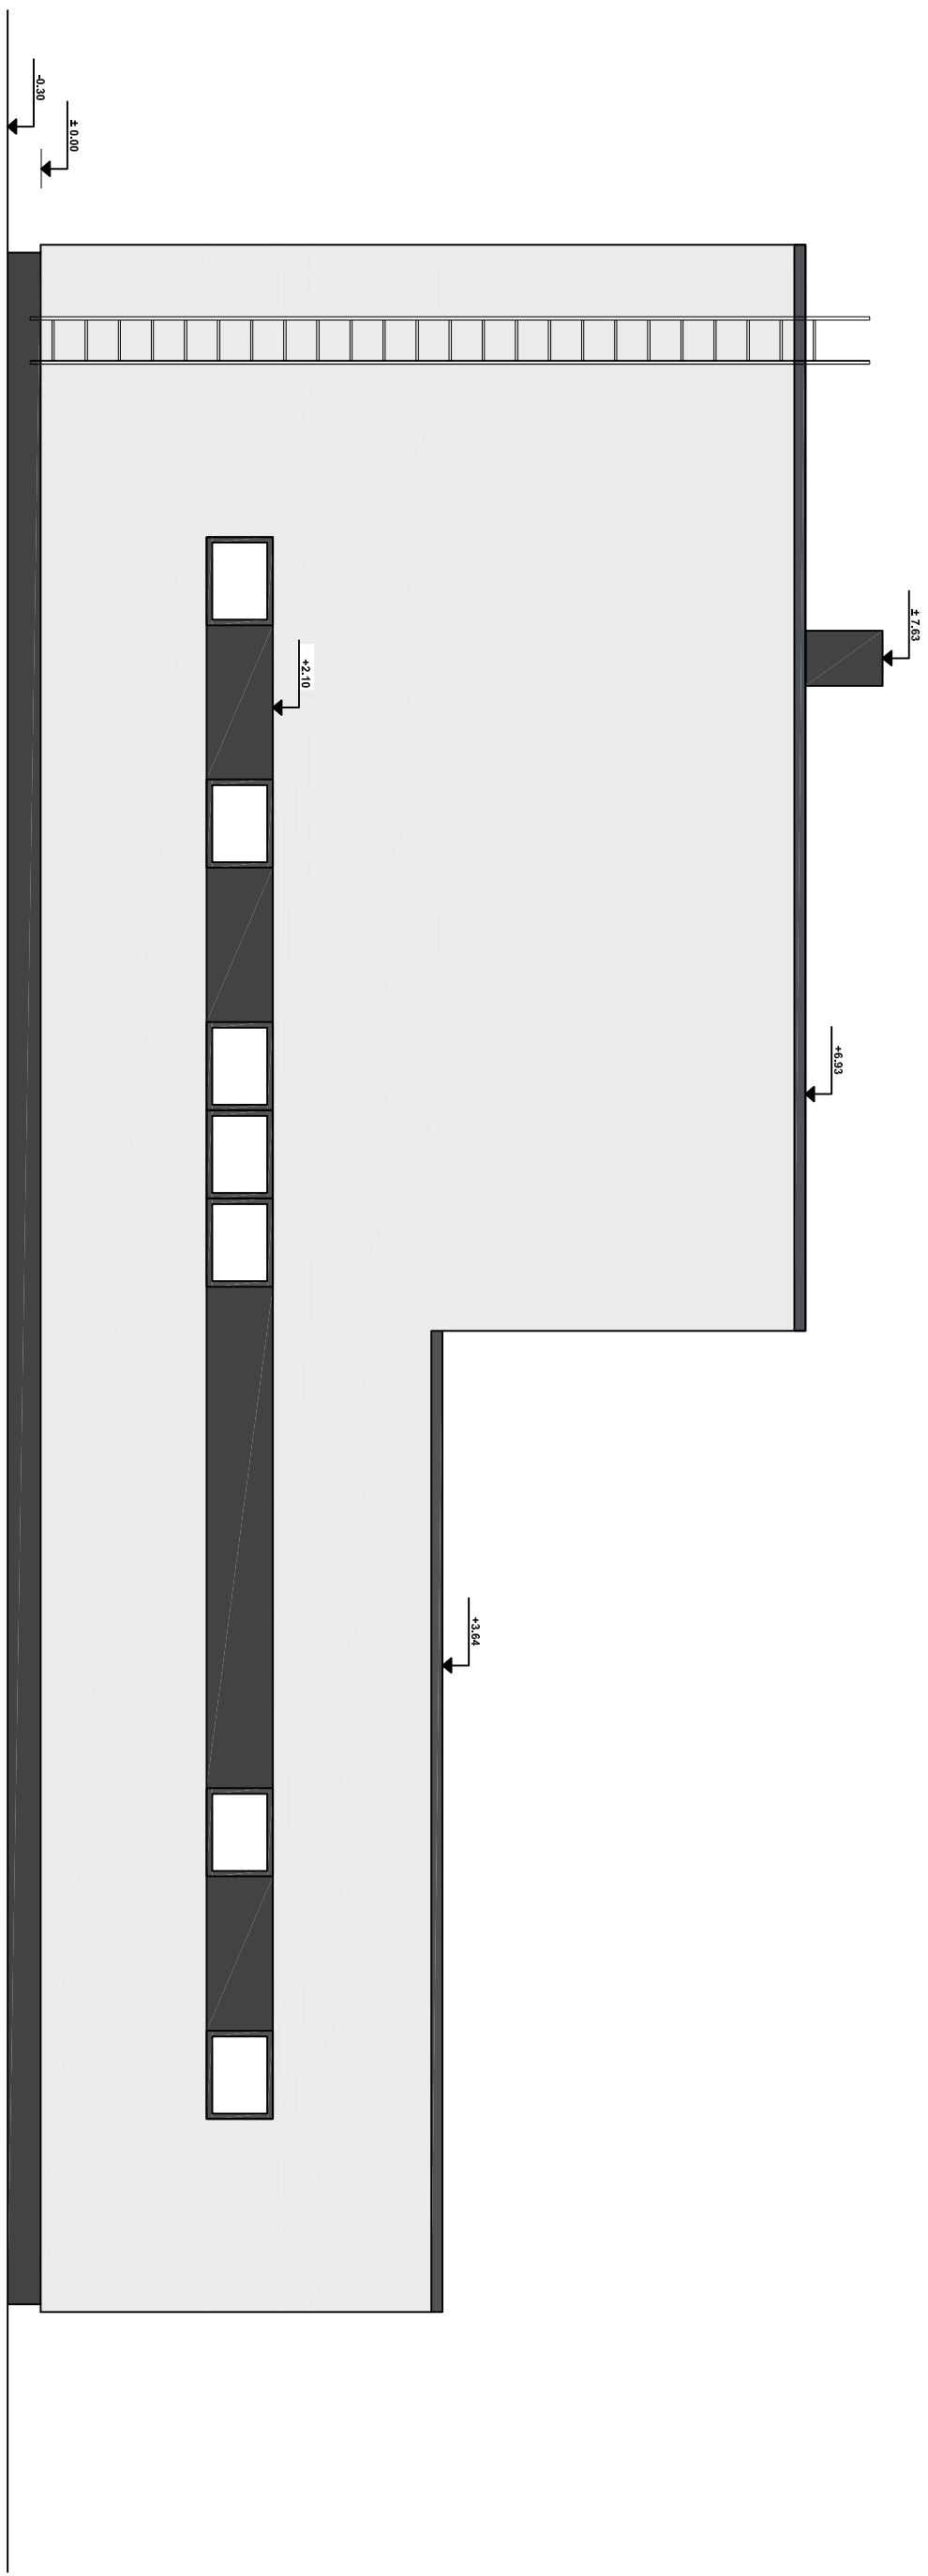






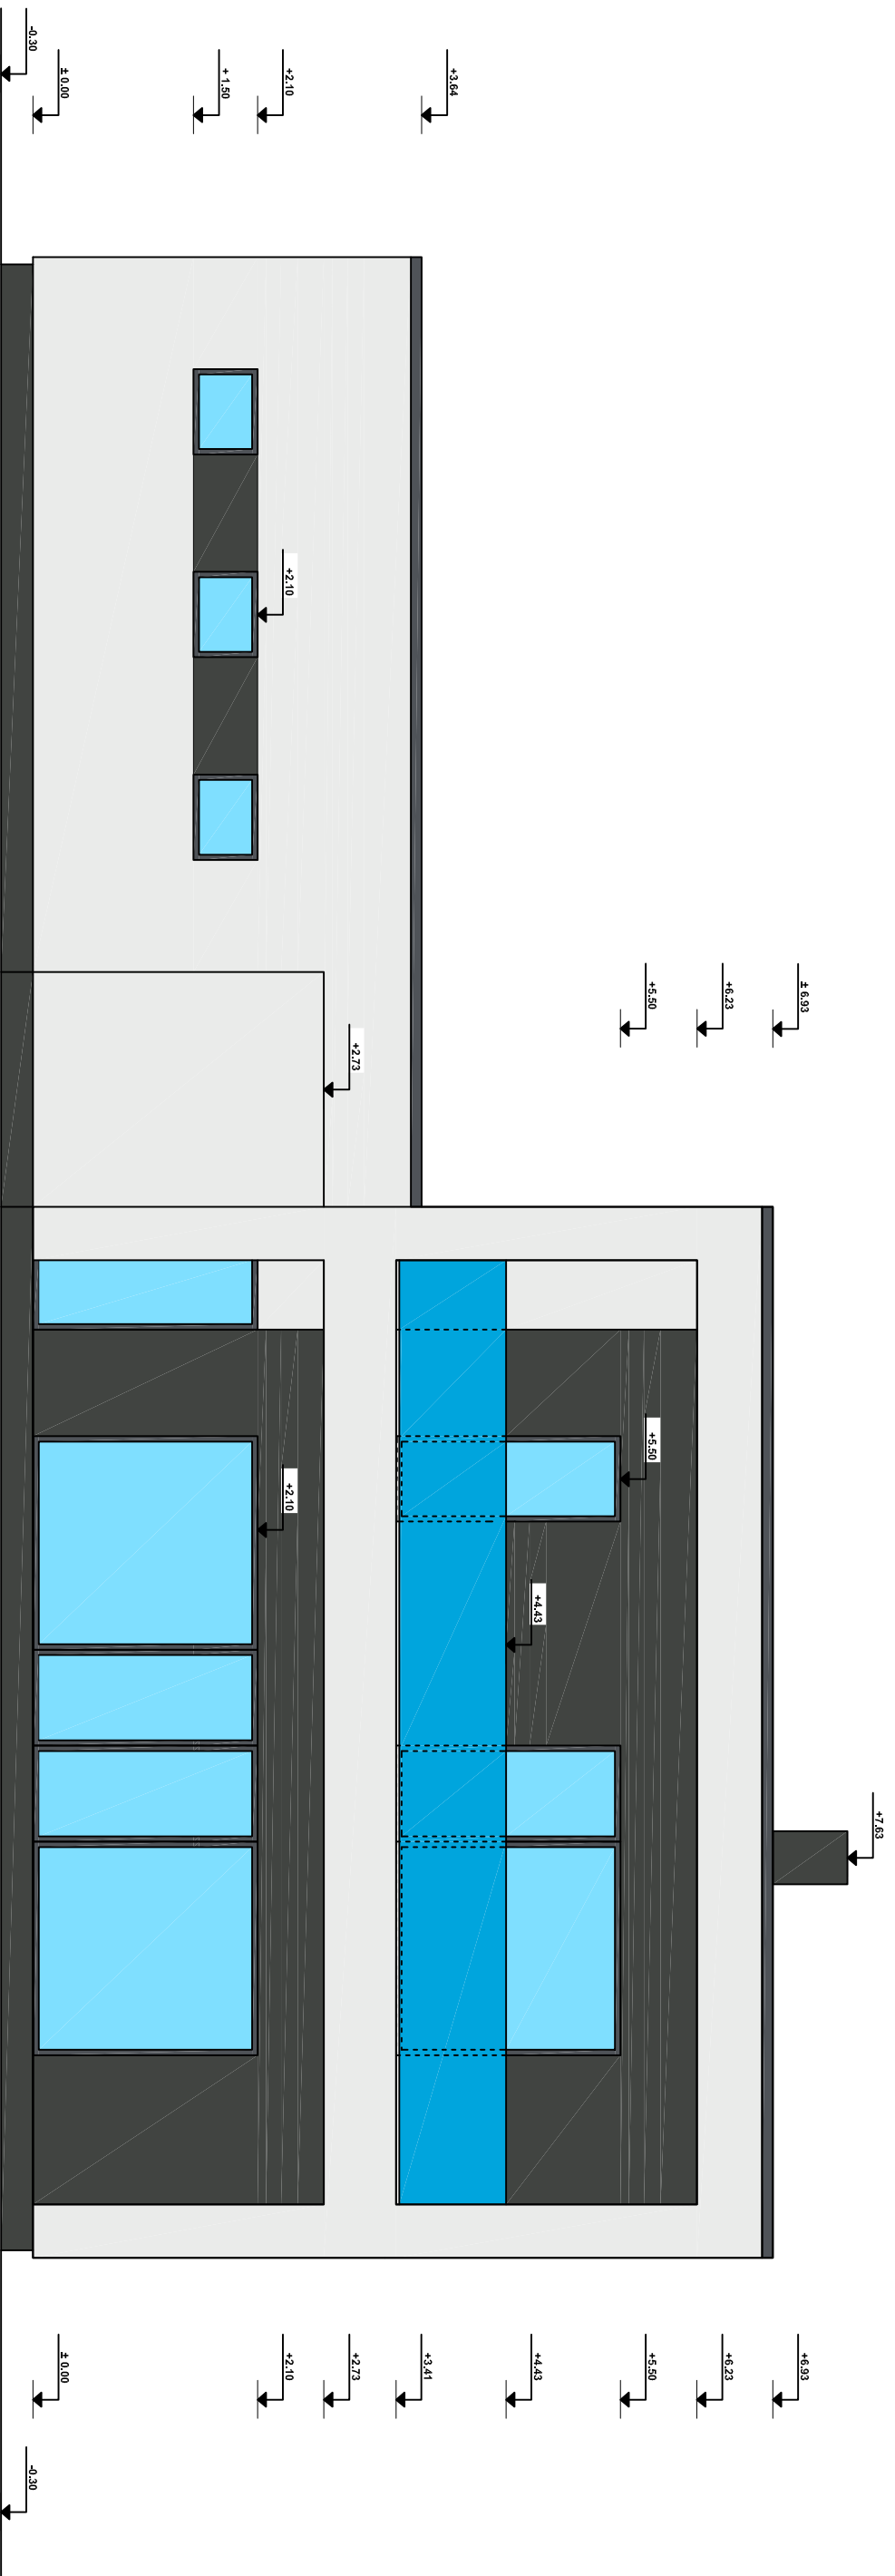
-  Aknaraamid, plekid
-  Aknakaasid
-  Rõdu pihre
-  Fassaad hele
-  Fassaad tume

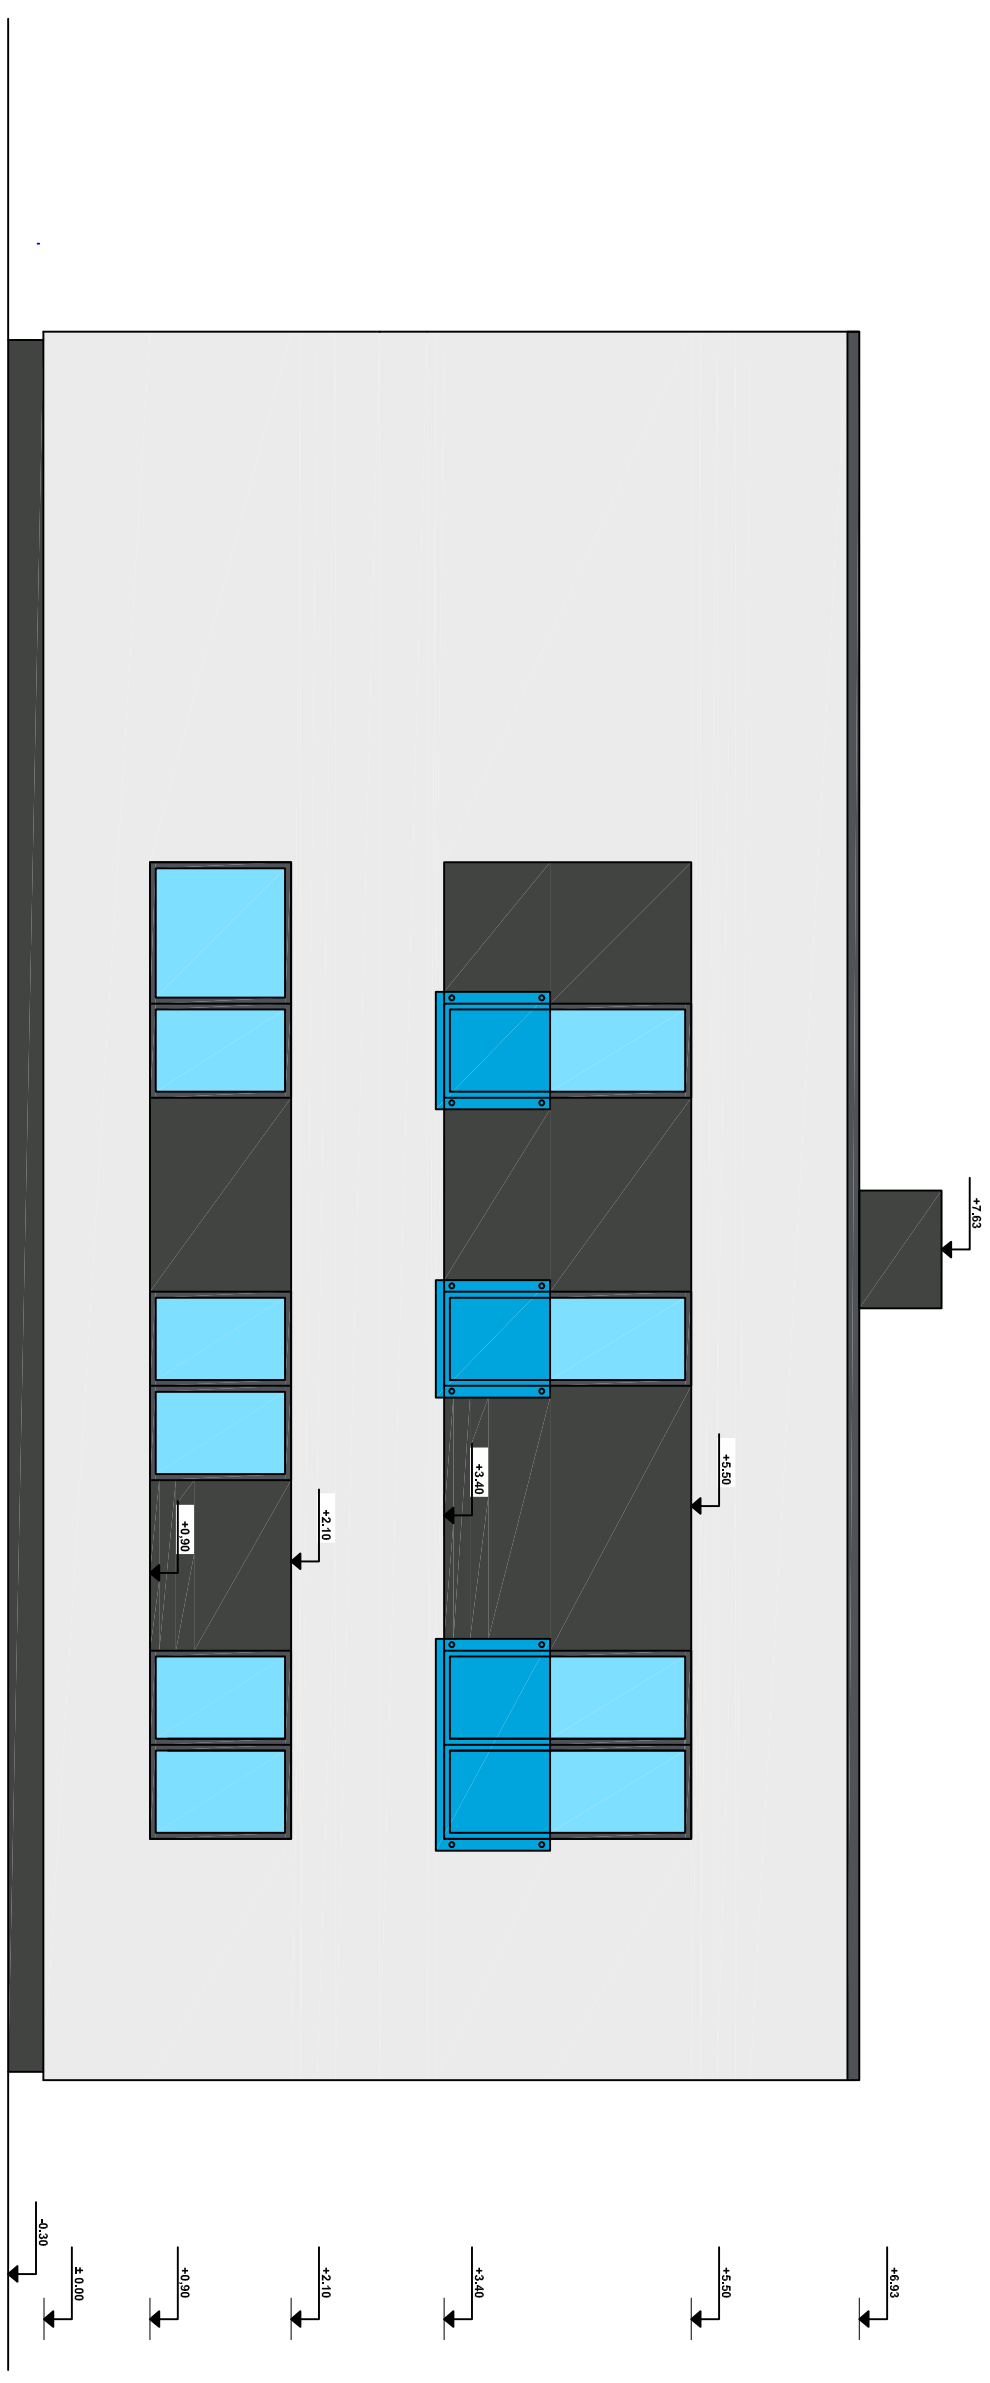

-  Aknaraamid, plekkid
-  Aknakklaasid
-  Rõdu pihre
-  Fassaad hele
-  Fassaad turne



-  Aknaraamid, plekkid
-  Aknaklassid
-  Rodu pille
-  Fassaad hele
-  Fassaad turne



- Aknaraamid, plekid
- Aknaklassid
- Rõdu pihre
- Fassaad hele
- Fassaad tume

