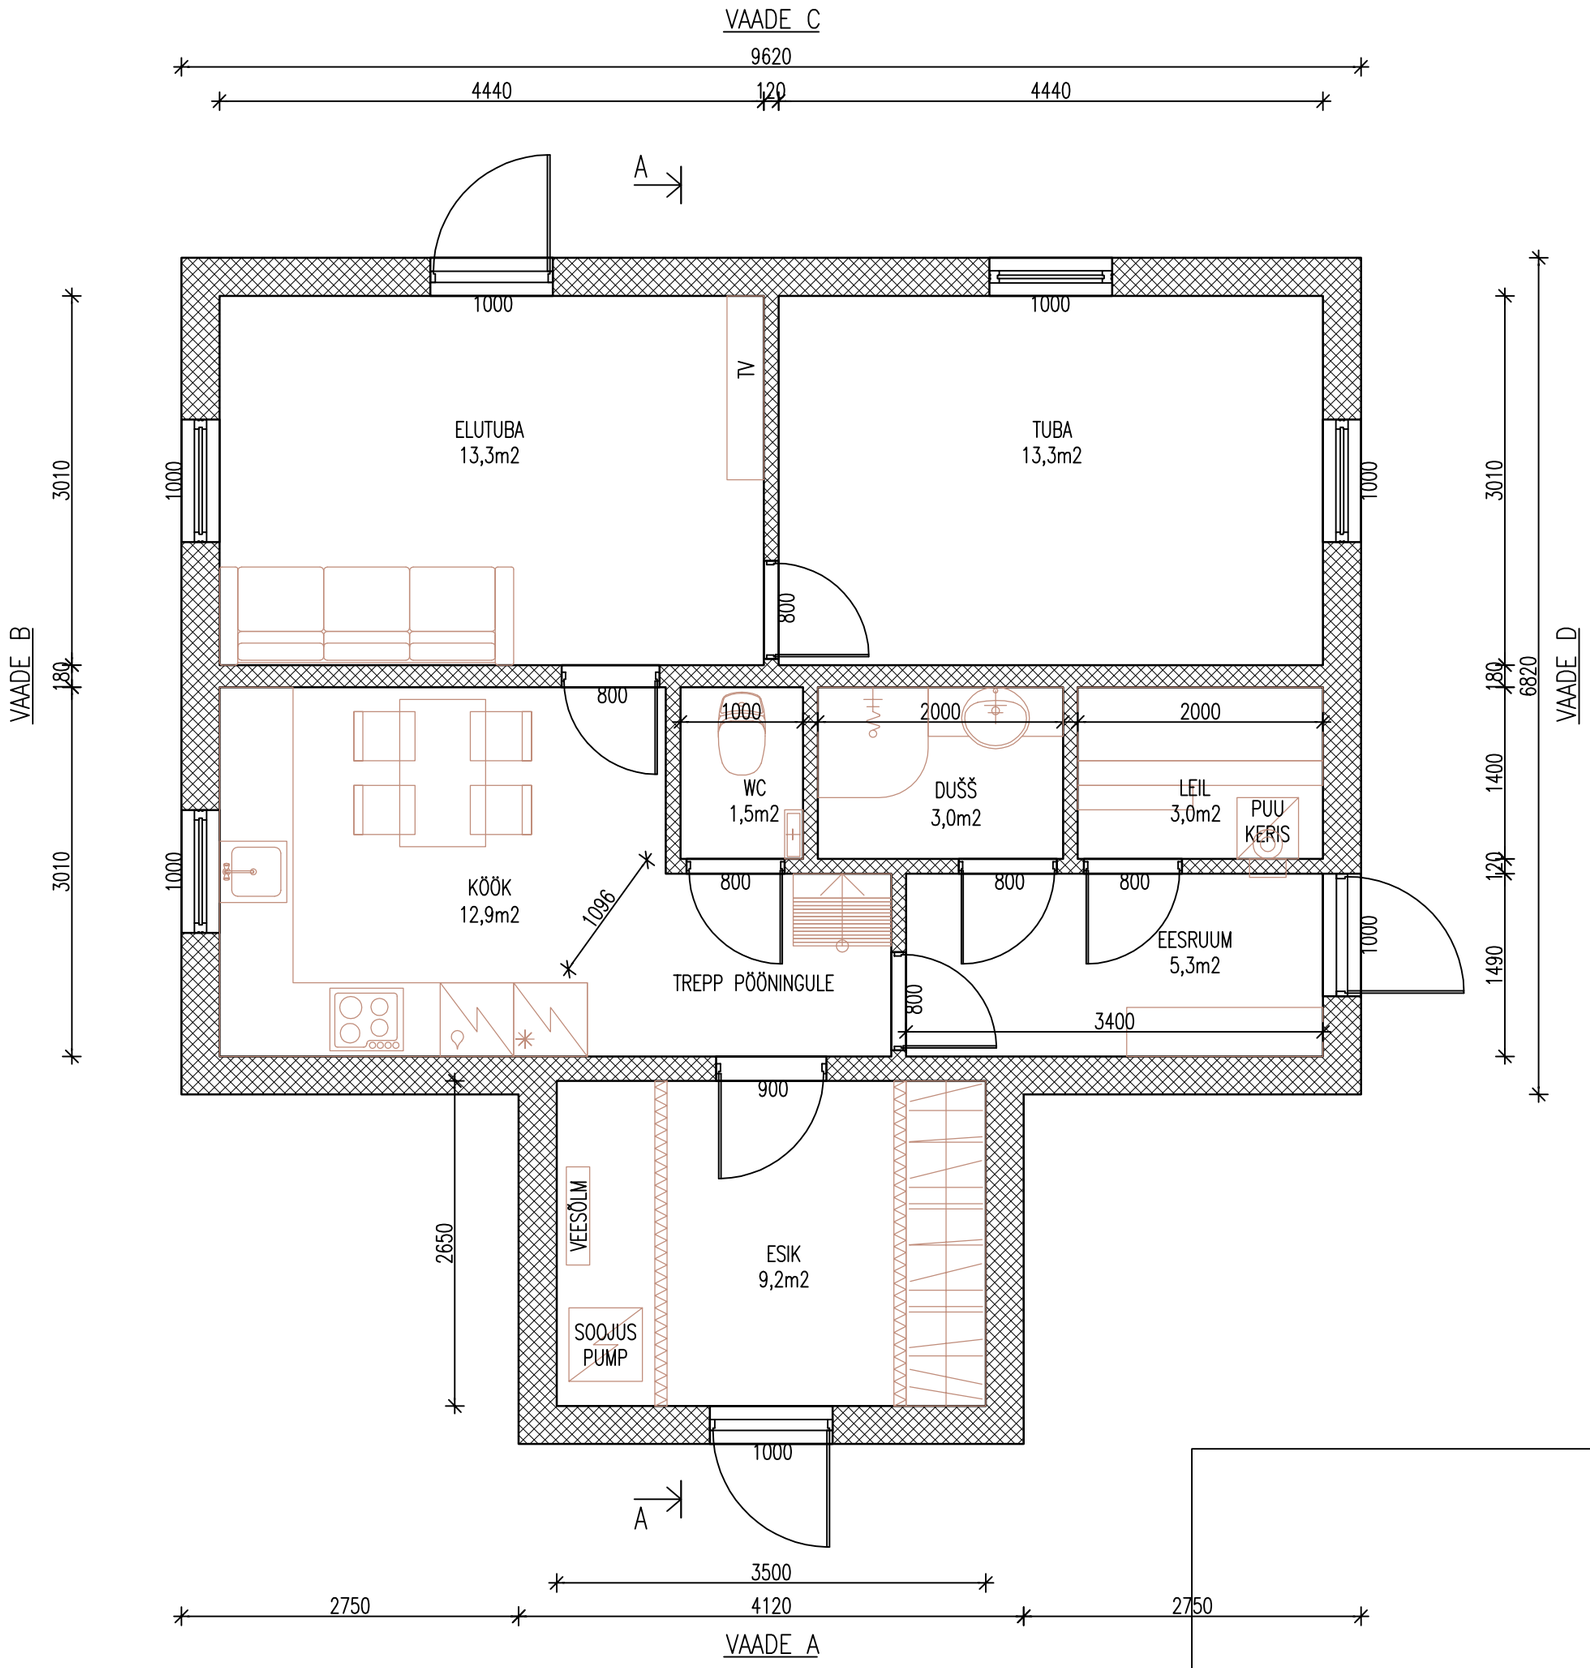
VAADE C
9620
4440
120
4440
A
1000
1000
ELUTUBA
13,3m2
TV
TUBA
13,3m2
1000
1000
3010
180
3010
VAADE B
800
800
1000
2000
2000
WC
1,5m2
DUŠŠ
3,0m2
LEIL
3,0m2
PUU
KERIS
KÖÖK
12,9m2
1096
800
800
800
TREPP PÖÖNINGULE
EESRUUM
5,3m2
1000
800
3400
900
VEESÕLM
ESIK
9,2m2
SOOJUS
PUMP
2650
1000
A
3010
180
6820
VAADE D
1400
120
1490
3500
2750
4120
2750
VAADE A