


▼ D-VAADE

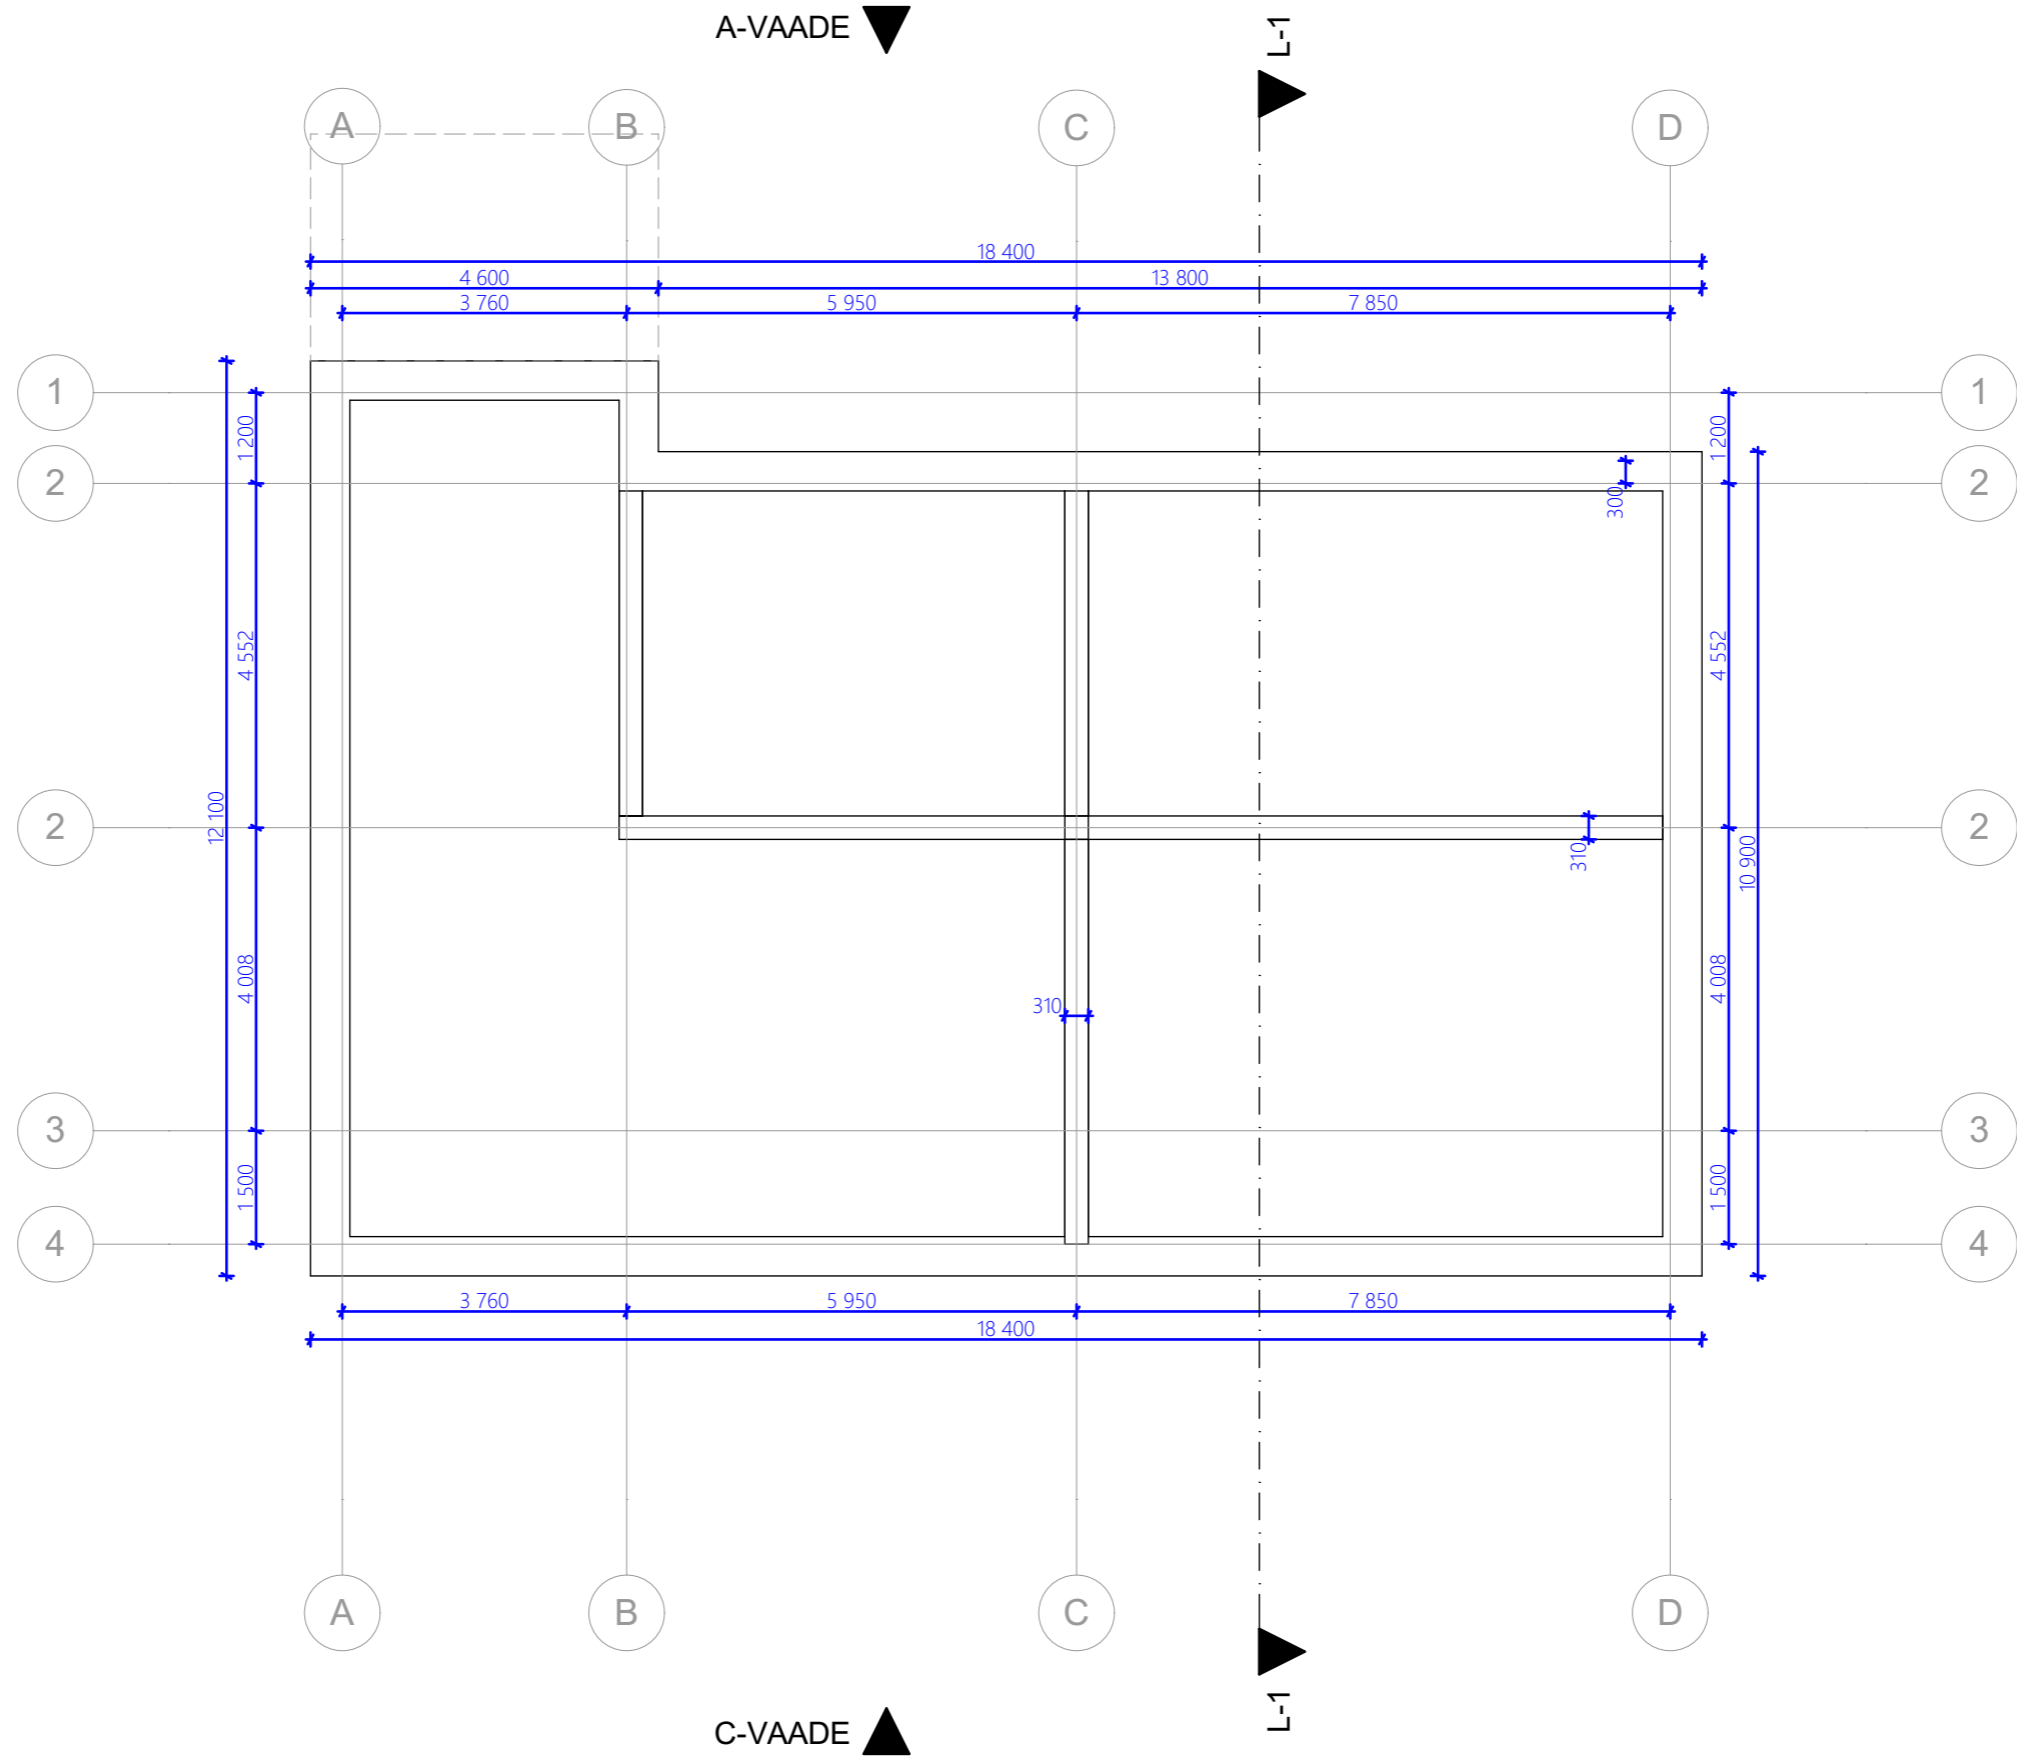

▲ B-VAADE