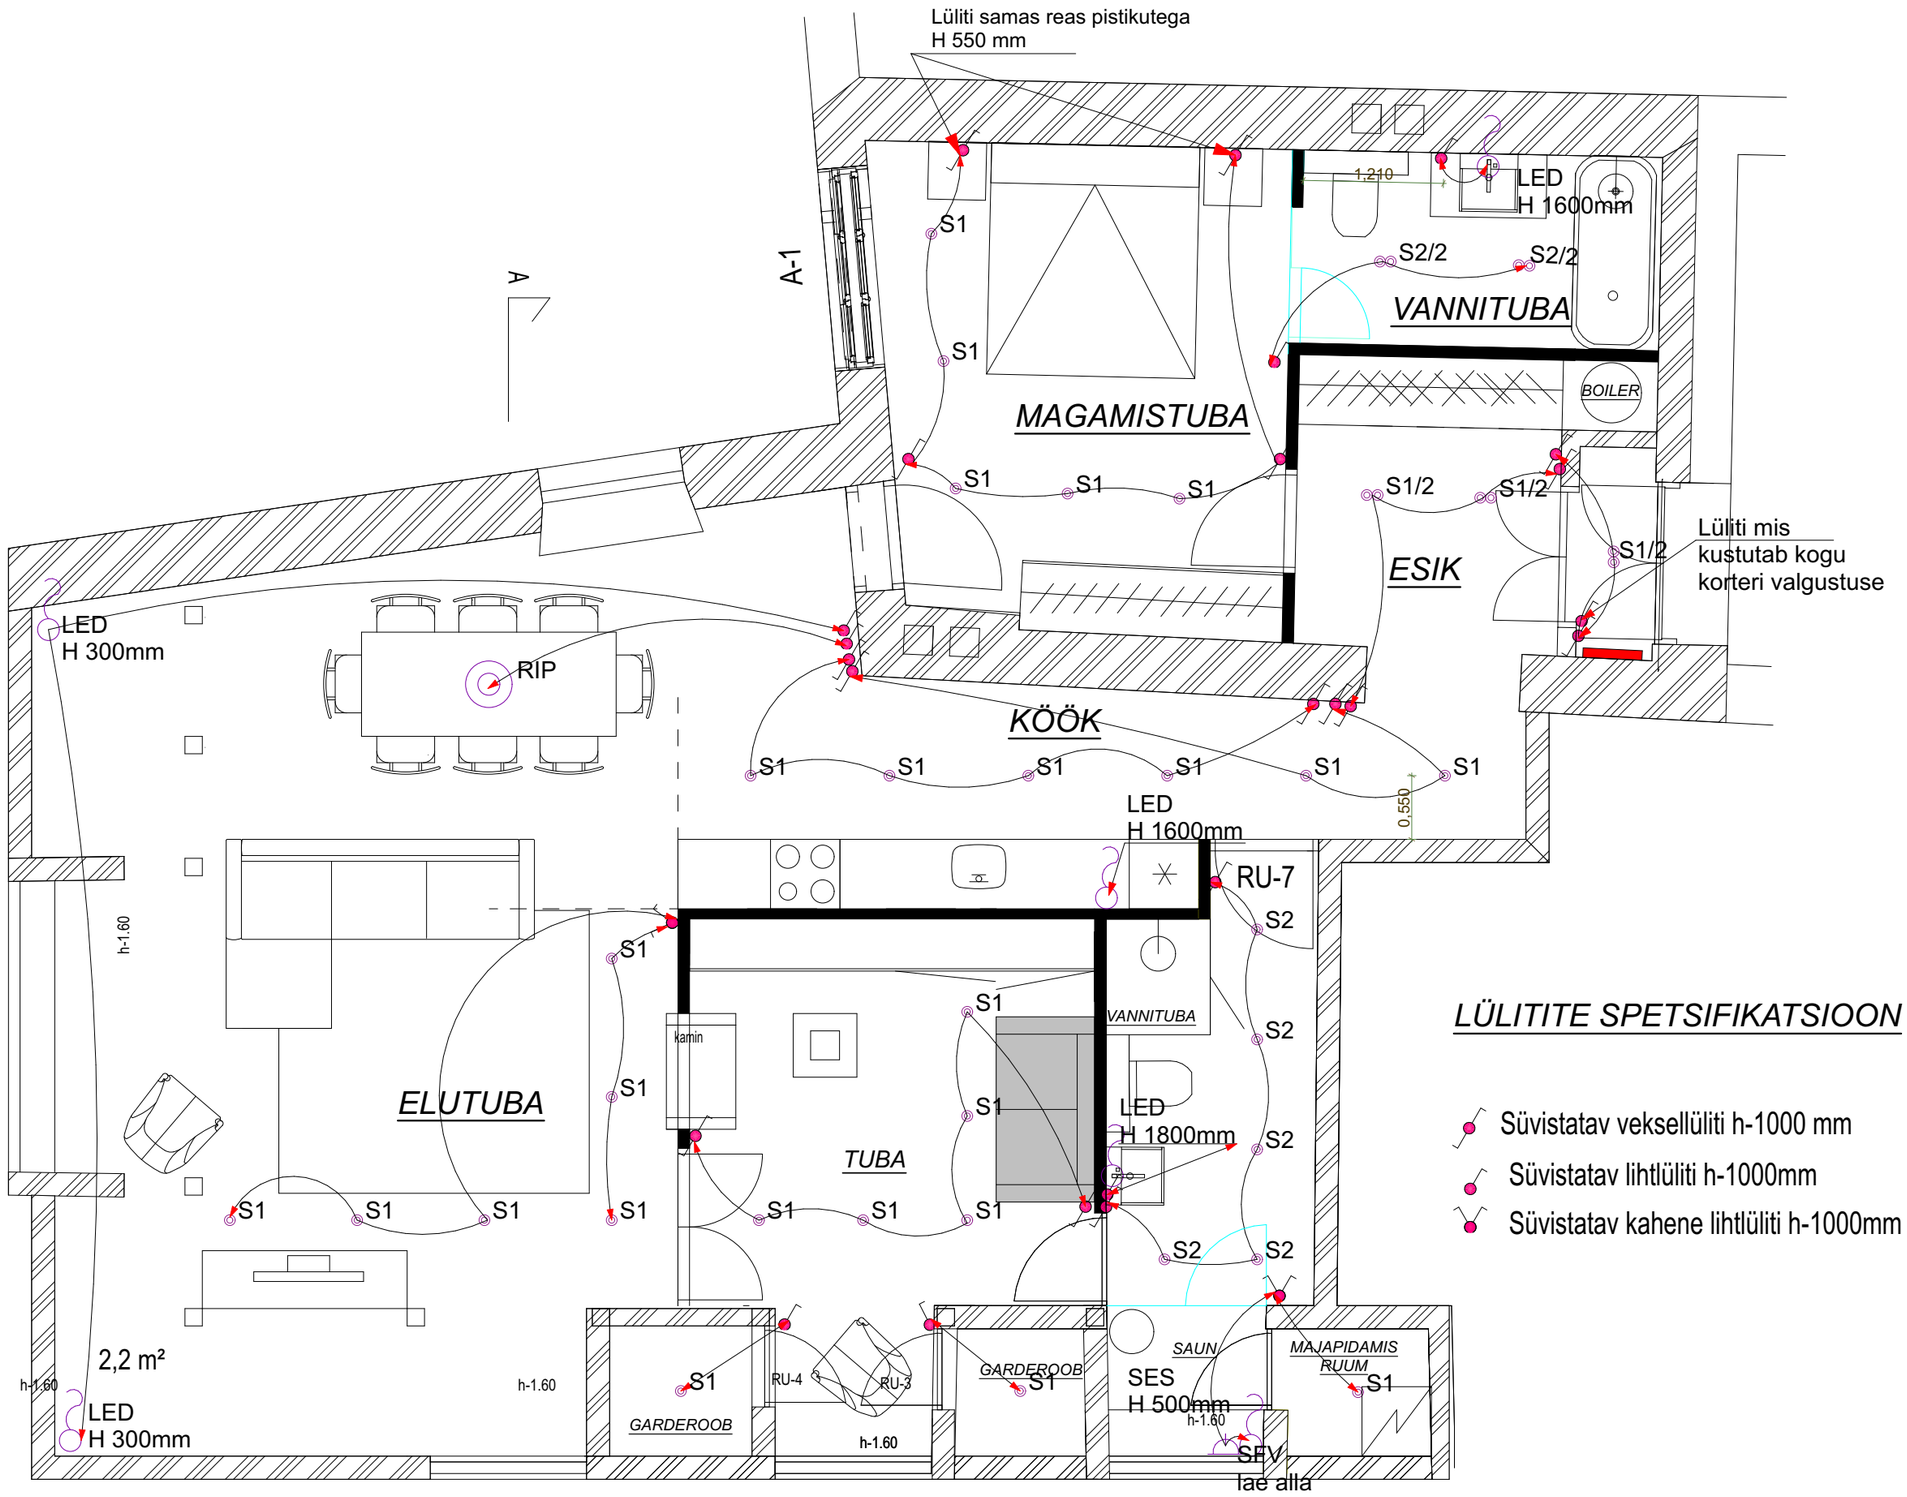

LÜLITIPLAAN