


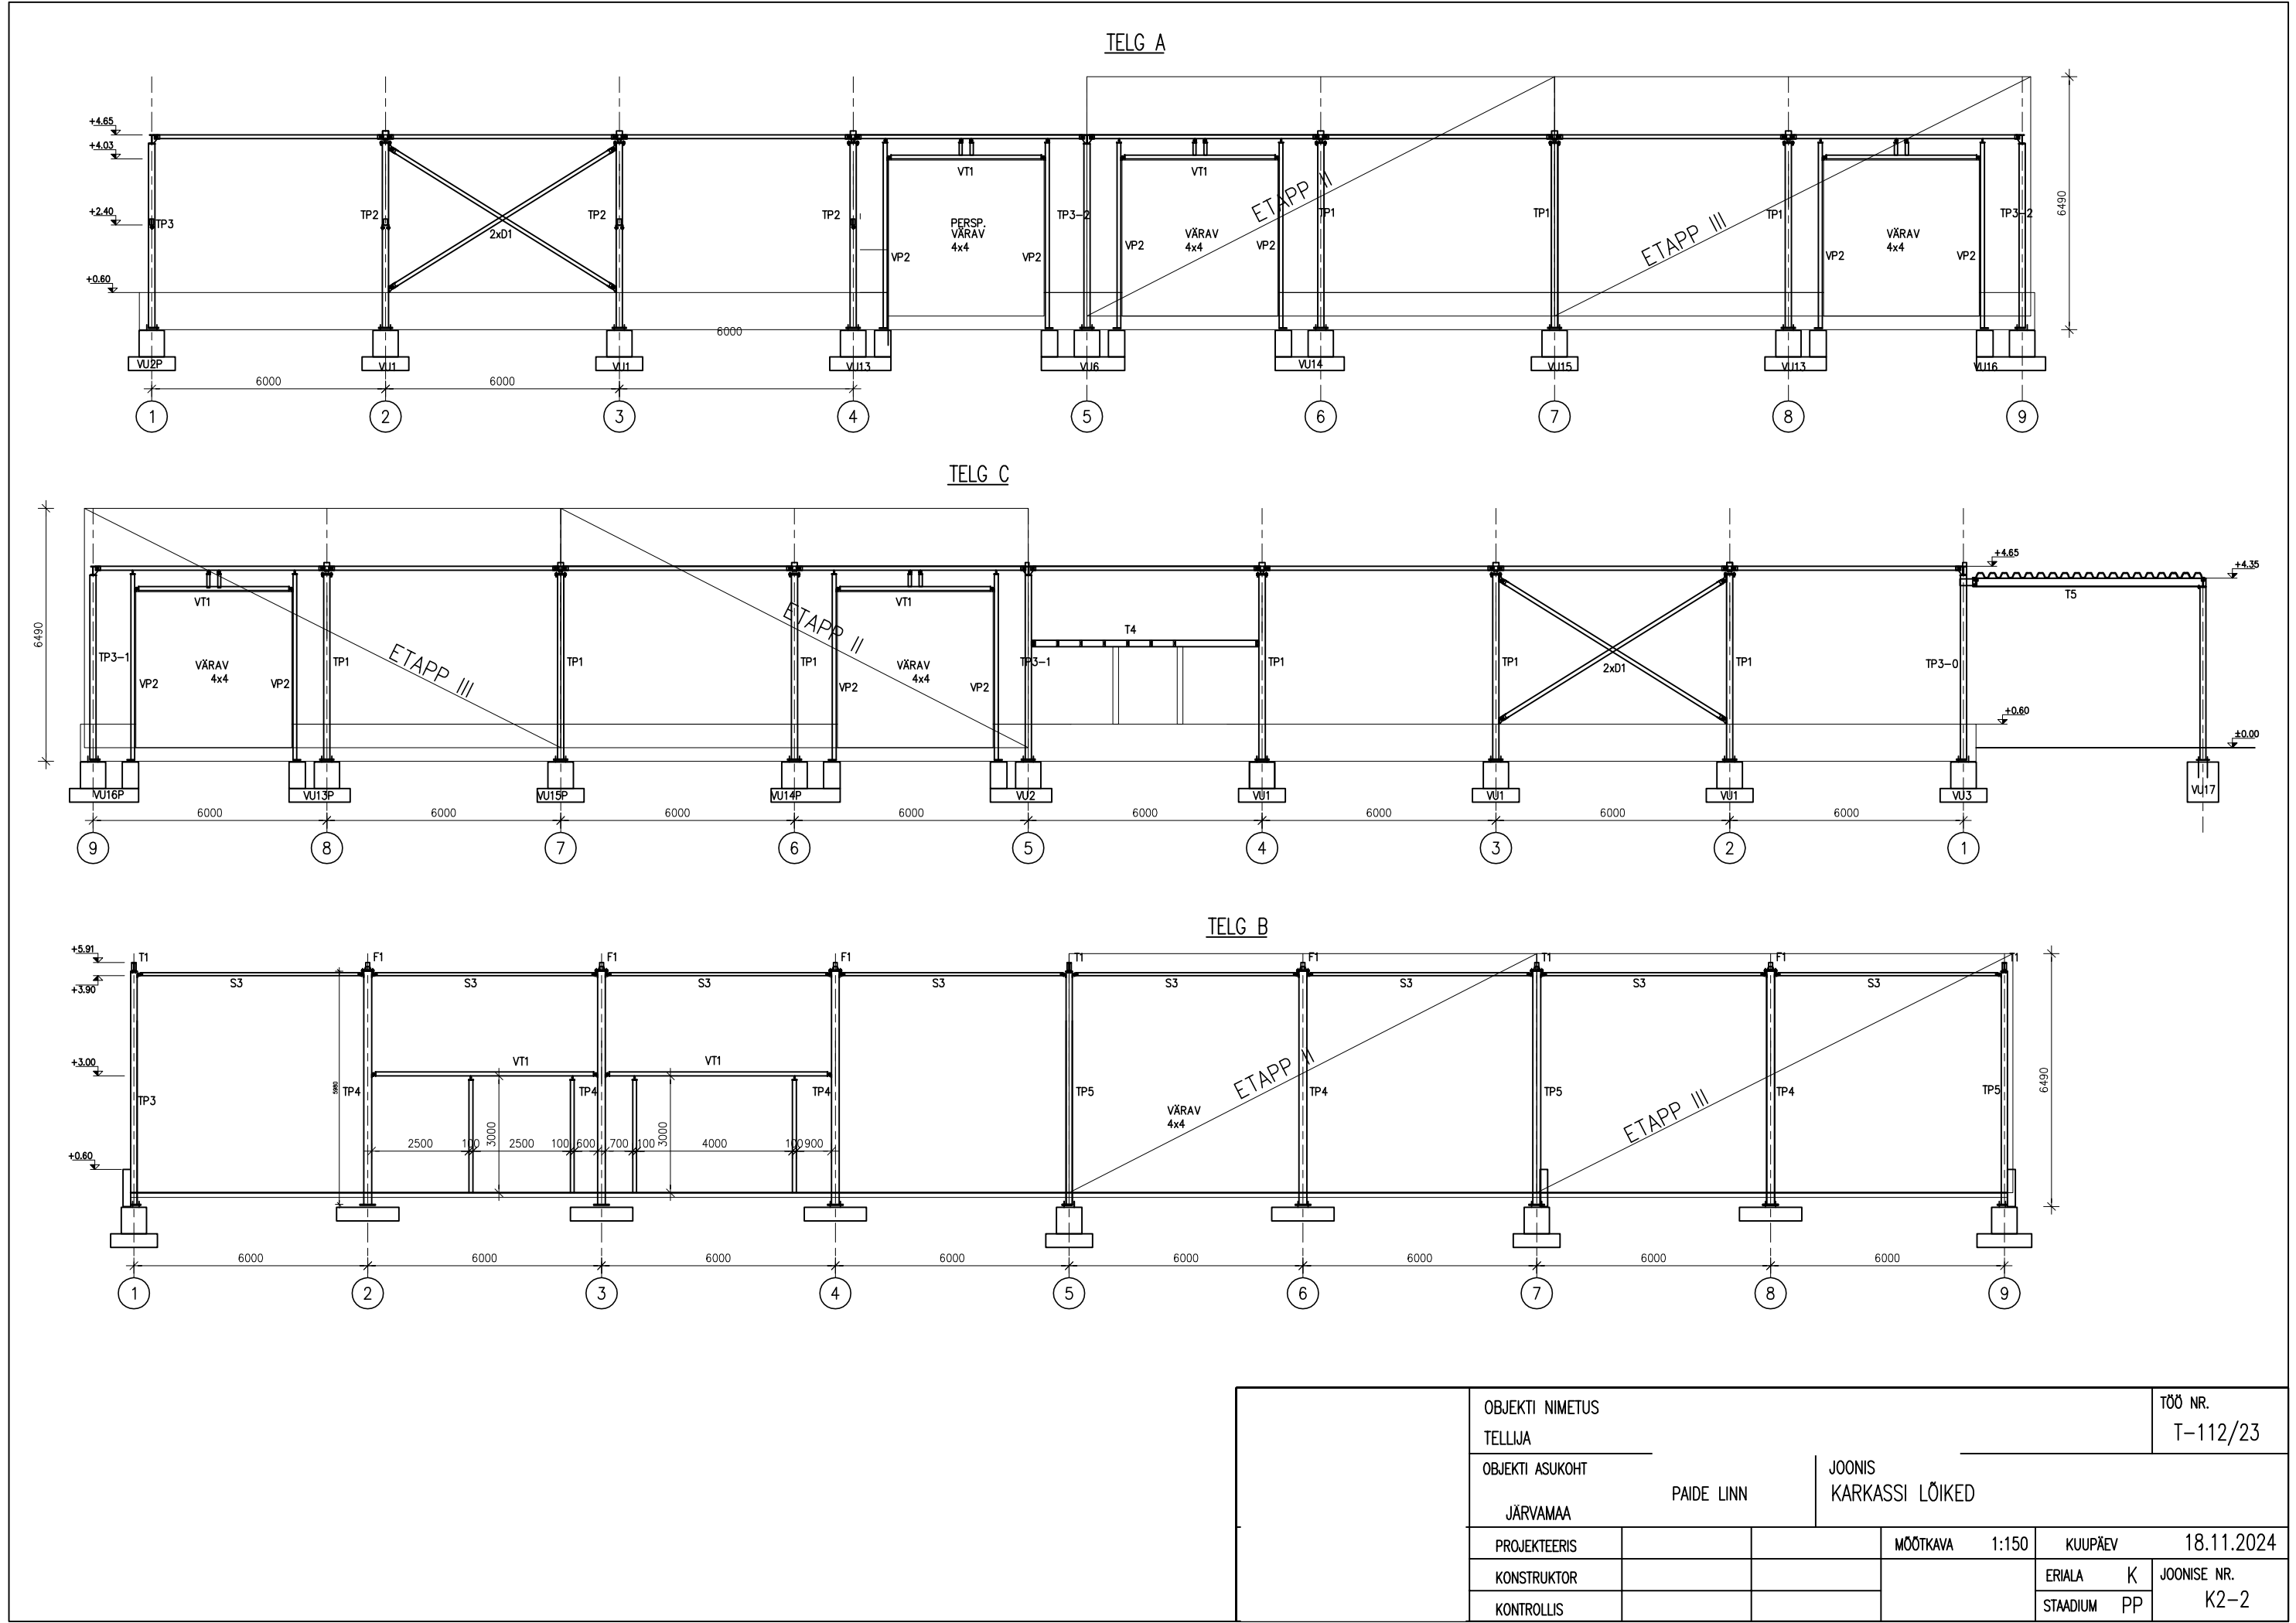

OBJEKT NIMETUS				TÖÖ NR.	
TELLIJA				T-112/23	
OBJEKT ASUKOHT		JOONIS			
JÄRVAMAA		PAIDE LINN		KARKASSI LÕIKED	
PROJEKTEERIS				MÕÖTKAVA 1:150	KUUPÄEV 18.11.2024
KONSTRUKTOR					ERIALA K JOONISE NR.
KONTROLLIS					STAADIUM PP K2-2