


VAADE 1 - 12

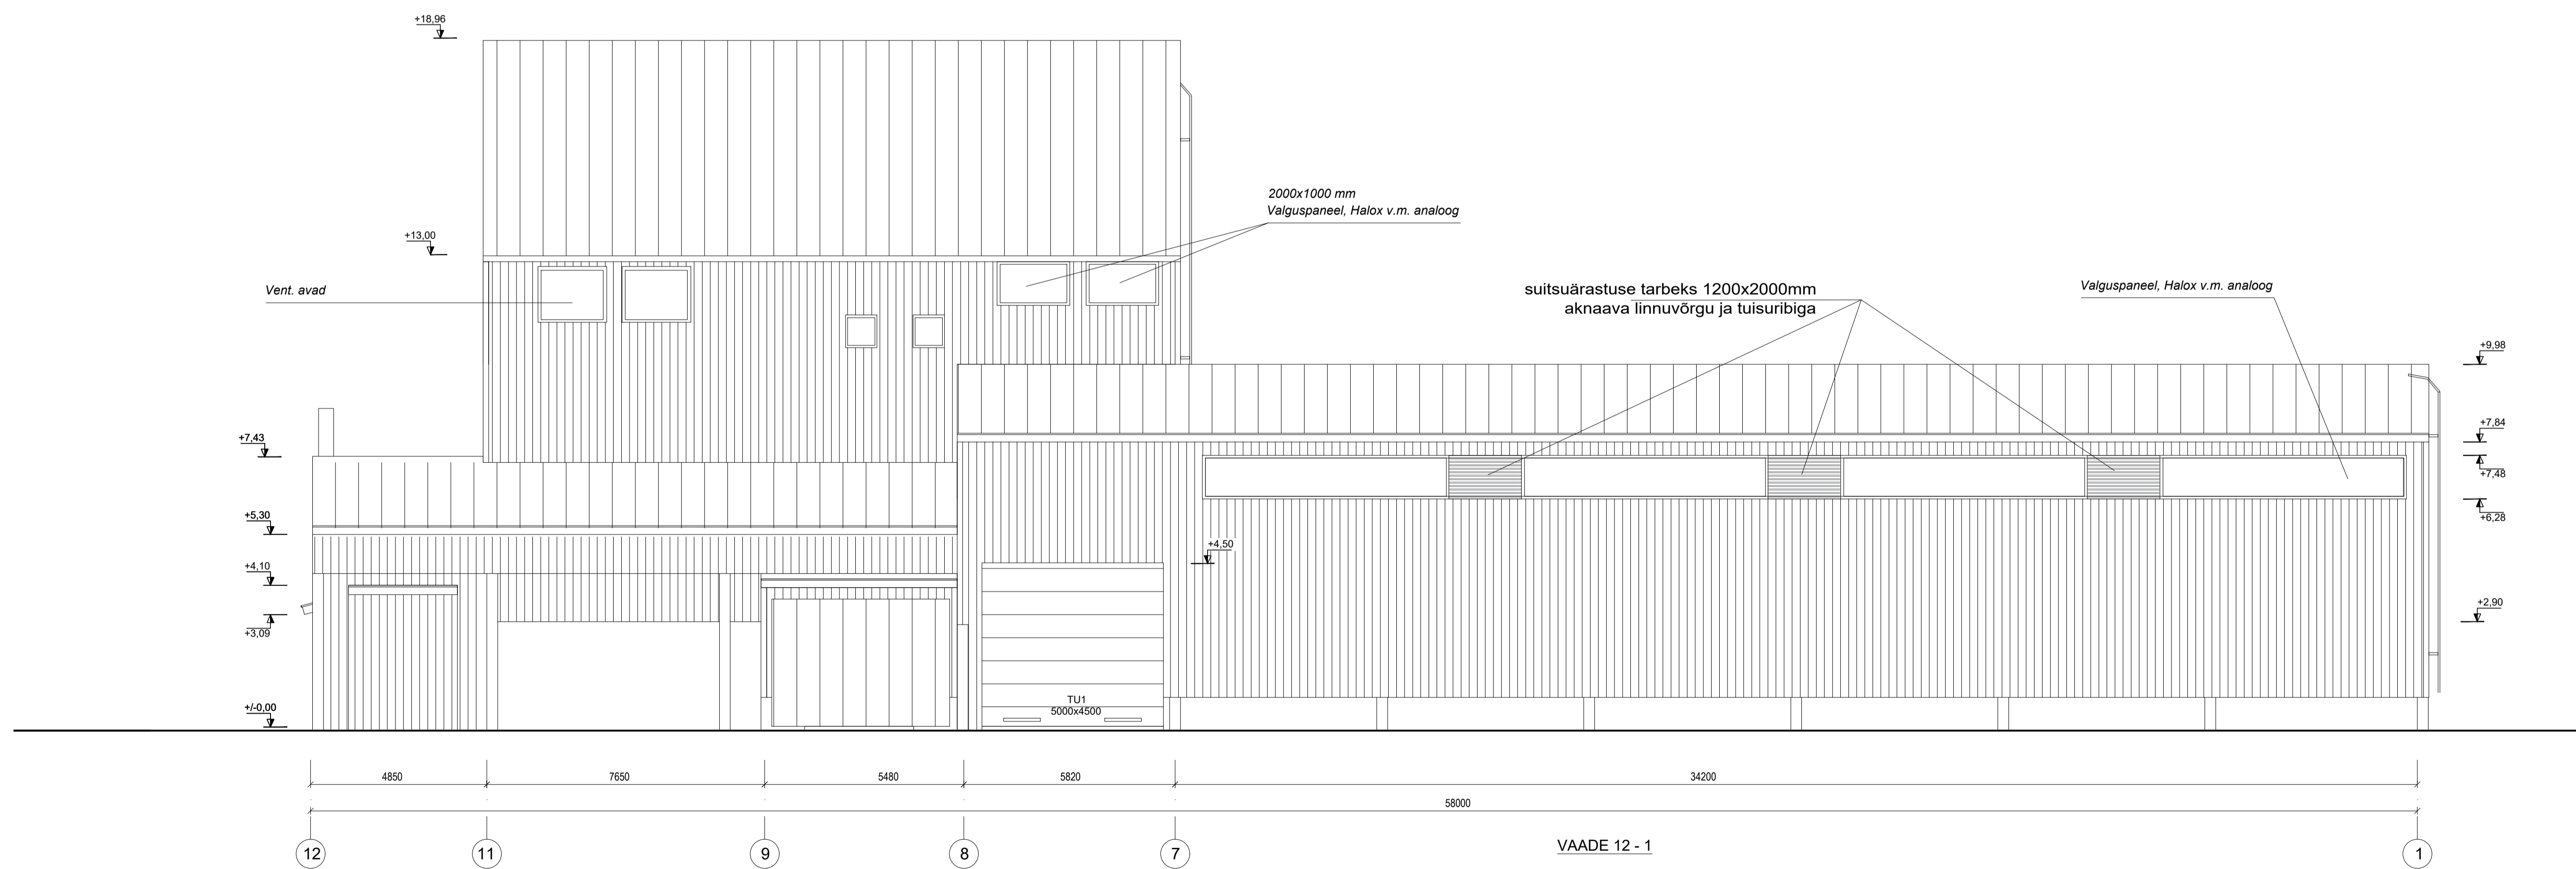

VAADE 12 - 1

valija	objekt	TERAVILJAKUIVATI. Sonni küla, Türi vald, Järvamaa
kontrollis	plaan	VAADE 1 - 12 JA VAADE 12 - 1
projekteeris	arhitekt	AR-6-03
	skalaar	1:100 (A1)
projekt	arhitektuur	EP
leht nr.	kuupäev	27.06.2018