









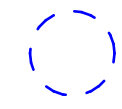


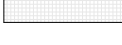
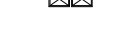



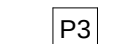





TINGMÄRGID :

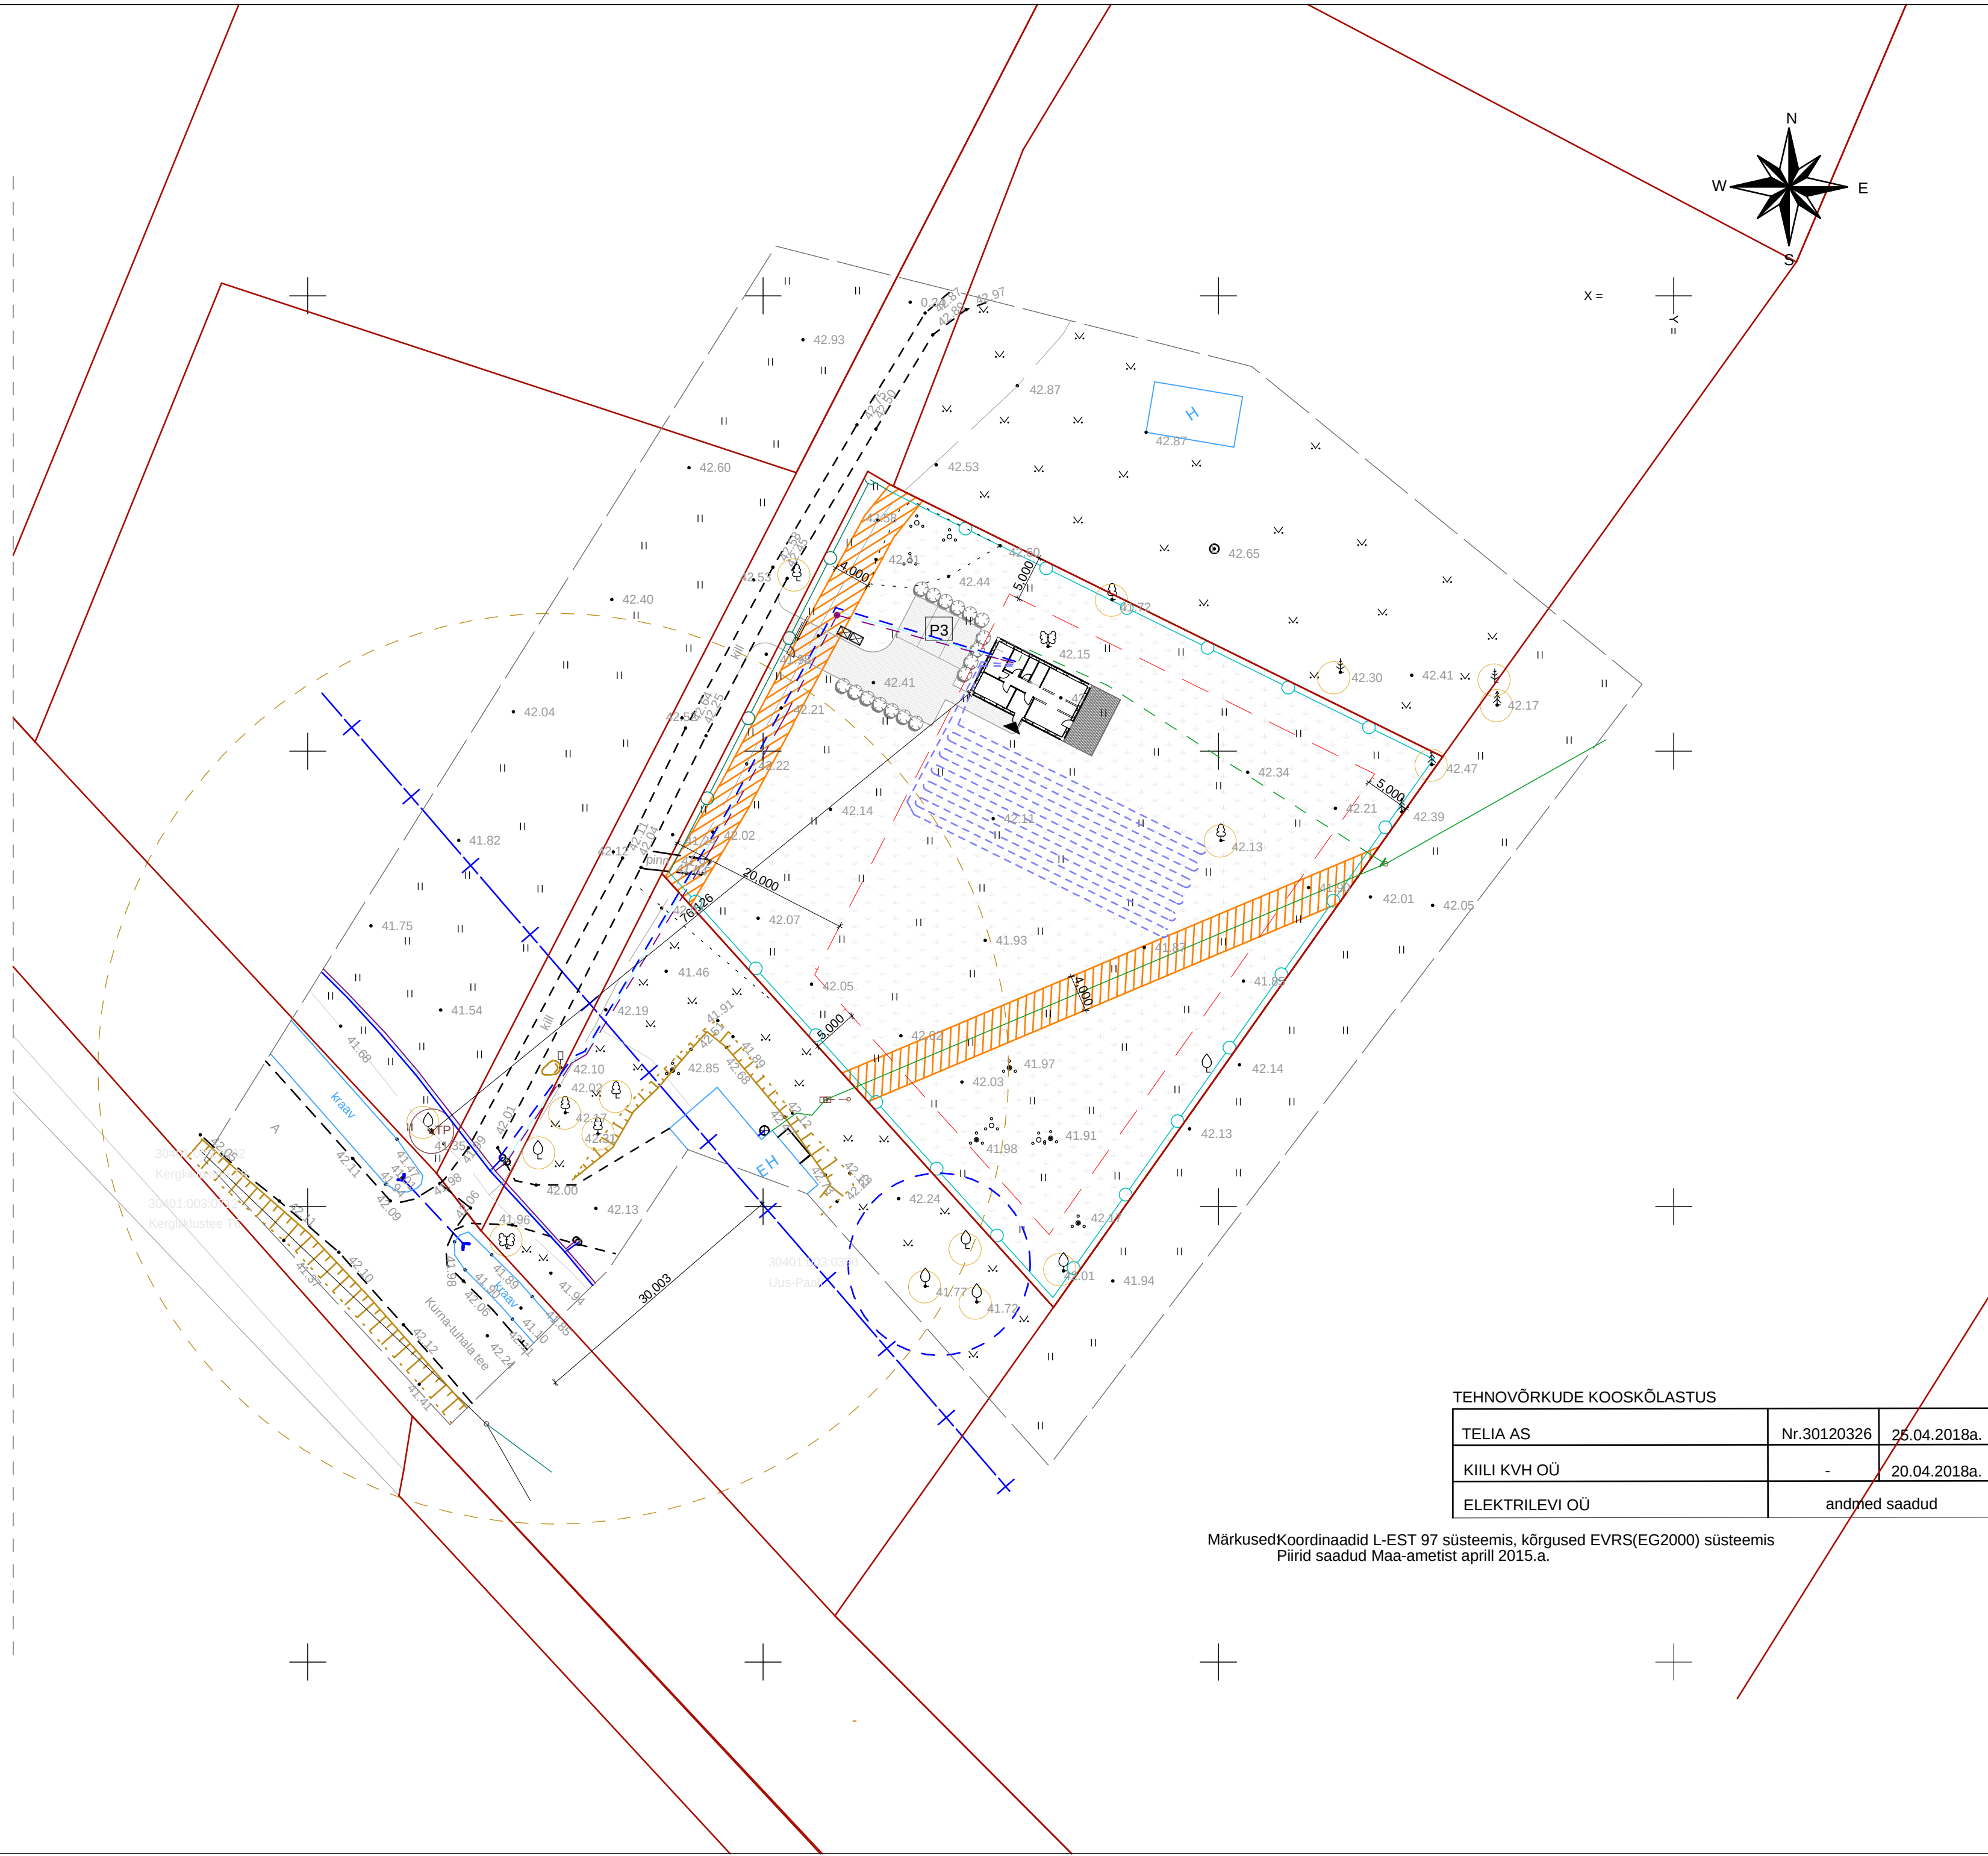
-  OLEMASOLEVATE NAABERKINNISTUTE PIIRID
-  PROJEKTEERITUD ERAMU
-  TERRASS
-  SISSEPÄÄS
-  VEEVARUSTUS OLEMASOLEV
-  VEEVARUSTUS LIITUMISEST HOONENI
-  ELEKTRIVÕRK
-  PLANEERITUD LIITUMISKILBI ASUKOHT
-  SURVEKANALISATSIOONIPUMPLA
-  MAAKÜTTEKOLLEKTORID ~700M² - ARVESTATUD 3M KOLLEKTORIT 1M²LE. SÜGAVUS 1M. PUUVÕRADE ALLA MITTE PAIGALDADA.
-  MAJAPIDAMISVEE ÄRAVOOL LIITUMISEST KANALI TRASS
-  KURNA-TUHALA TEEKAITSEVÕOND
-  LÄHEDAL ASUVAD HOONED
-  KULTUSEKIVI KAITSEVÕOND 50M
-  NAABERKINNISTU PUURKAEVU SANITAARKAITSEALA
-  TEHNOVÕRKUDE SERVITUUDI ALA (4M)

HEAKORD JA HALJASTUS:

-  OLEMASOLEVAD PUUD
-  SILLUTIS
-  PRÜGIKONTEINERID
-  PROJEKTEERITUD PUITAED
-  PROJEKTEERITUD VÕRKAED
-  VÄRAV AUTOLE NING JALGVÄRAV
-  PARKIMINE - 2kohta
-  KINNISTUSISENE MURUKATE
-  UUSHALJASTUS
-  TULETÕRJE HÜDRANDI ASUKOHT

ELAMU TEHNILISED NÄITAJAD:

KORRUSELISUS	2
EHITISEALUNE PIND	80.7 m ²
SULETUD BRUTOPIND	160.14 m ²
SULETUD NETOPIND	113.6 m ²
HOONE KÕRGUS	7.75 m
HOONE MAHT	494.5 m ³
TULEPÜSIVUSKLASS	TP3
KRUNDI PINDALA	4065 m ²



TEHNOVÕRKUDE KOOSKÕLASTUS

TELIA AS	Nr.30120326	25.04.2018a.
KIILI KVH OÜ	-	20.04.2018a.
ELEKTRILEVI OÜ	andmed saadud	

Märkused: Koordinaadid L-EST 97 süsteemis, kõrgused EVRS(EG2000) süsteemis
Piirid saadud Maa-ametist aprill 2015.a.