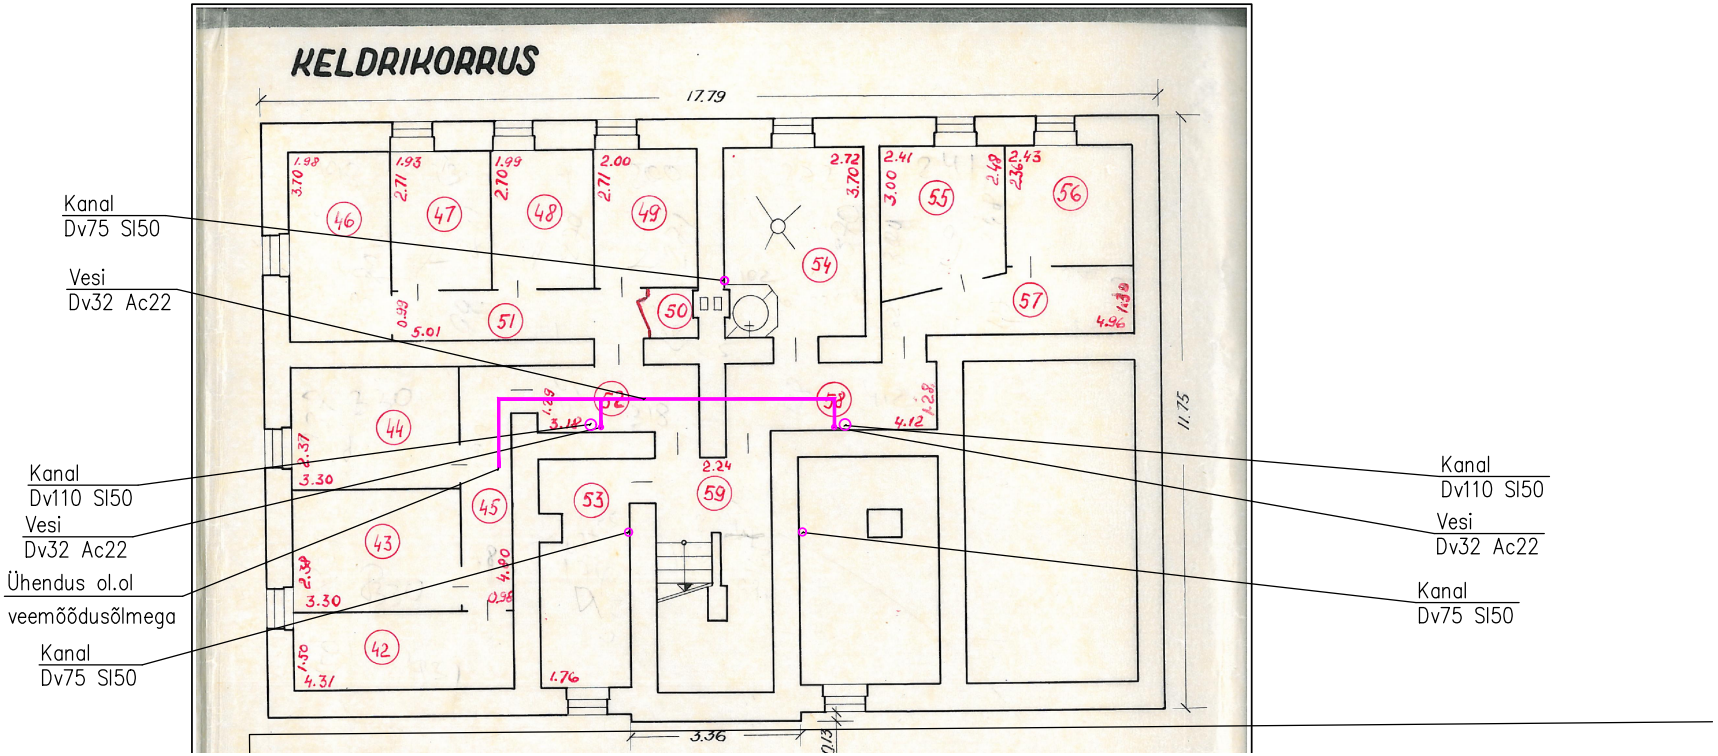

LOEND:

Veetorustik Dv20	6m
Veetorustik Dv25	12m
Veetorustik Dv32	20m
Kanalitorustik Dv75	48m
Kanalitorustik Dv110	33m

MÄRKUSED:

2. Majandus– joogiveetorustik on ette nähtud paigaldada ALPex torudest PN10 (nt. Unipipe).
3. Vee magistraal– ja jaotustorustikud isoleerida vastavalt LVI RYL 2002 (vt. Lisa 1 isolatsiooni tabel).
4. Külmavee torustikule paigaldada sulgemisarmatuur peale püstikust väljavõte tegemist.
5. Konstruktsiooni paigaldatavad veevarustuse torustikud paigaldada hülssi.
6. Veevarustussüsteemi alumistesse punktidesse paigaldada tühjendusventiilid.
7. Kanalisatsioonitorustiku horisontaalsete lõikude kalded on järgmised (välja arvatud juhul kui joonisel on näidatud teisiti): Dv50 kuni Dv110 i=2%; Dv160 i=1%
8. Kanalisatsioonitorustik isoleerida alumiiniumkattega mineraalvillaga (tihedus 100kg/m3).
9. Kanalisatsioonipüstikutele on ette nähtud paigaldada puhastusluugid 1,0m kõrgusele põrandast,
10. Vastavalt puhastusluukide asetusele tuleb püstikuid ümbritsevatesse seintesse paigaldada vajalikus suuruses luugid.
11. Puhastusluukide hooldusluugid peavad vastama konstruktsiooni tulekaitse astmele.