



150 fibo seinad (kollase viirutusega)
Ladumis kõrgus 3,0 m miinus 1 rida (0,2 m) : 2,8 m
Puhast ploki ladumist : 30,52 m²
Sillused (kõrgus 0,2 m) :
150 x 1790 : 5 tk
150 x 1490 : 1 tk
150 x 1190 : 3 tk

100 fibo seinad (sinise viirutusega)
Ladumis kõrgus 3,0 m miinus 1 rida (0,2 m) : 2,8 m
Puhast ploki ladumist : 48,30 m²

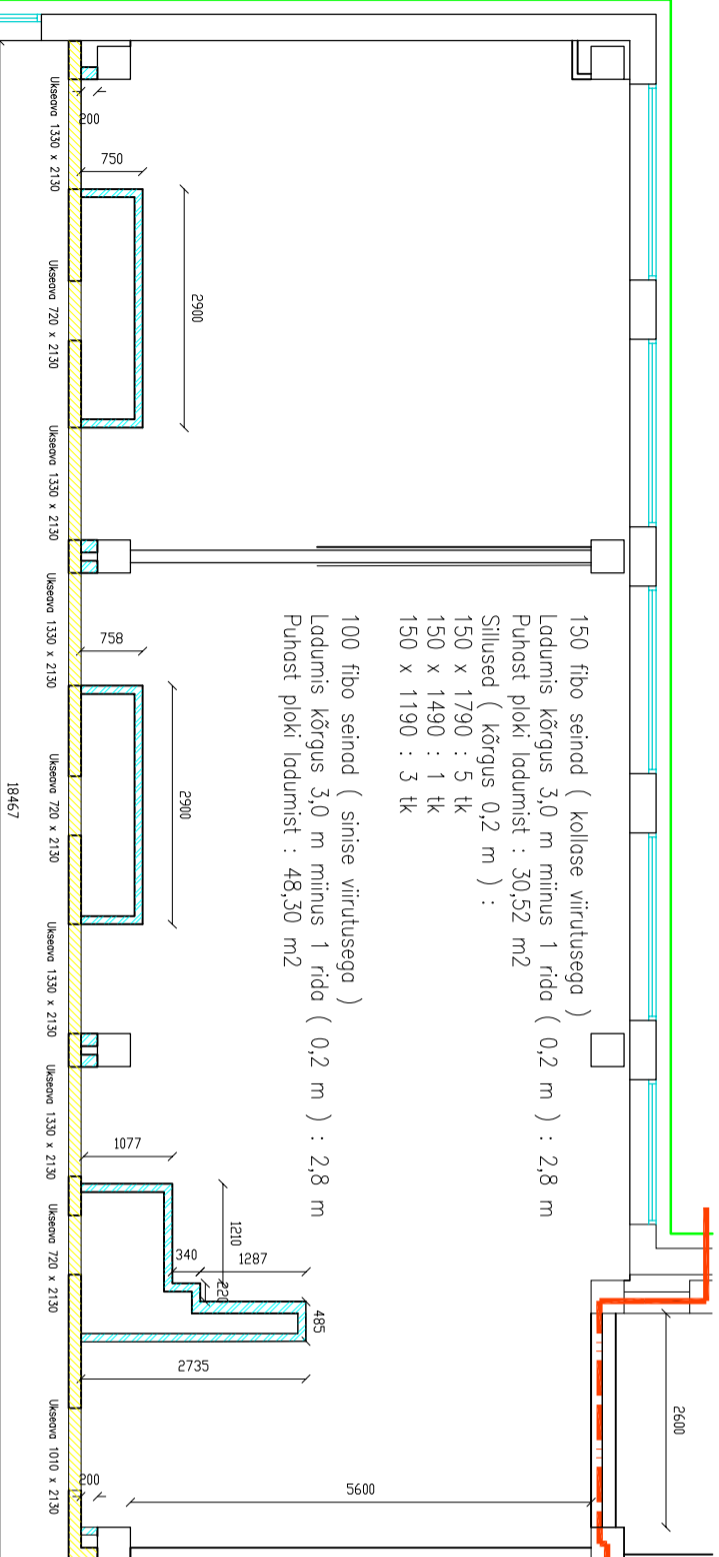


100 fibo seinad (sinise viirutusega)
Ladumis kõrgus 3,0 m miinus 1 rida (0,2 m) : 2,8 m
Puhast ploki ladumist : 56,98 m²

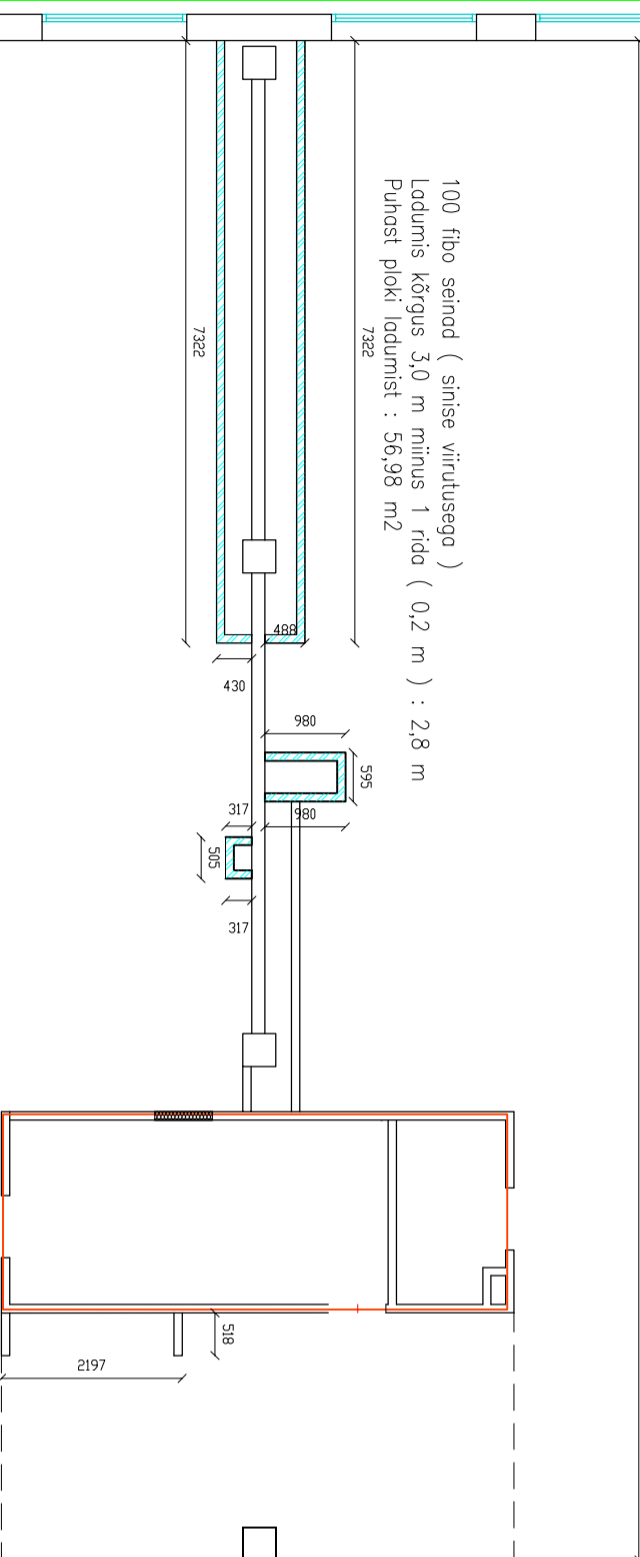

150 fibo seinad (kollase viirutusega)
Ladumis kõrgus 3,0 m miinus 1 rida (0,2 m) : 2,8 m
Puhast ploki ladumist : 27 m²
Sillused (kõrgus 0,2 m) :
150 x 1790 : 2 tk
150 x 1190 : 1 tk

100 fibo seinad (sinise viirutusega)
Ladumis kõrgus 3,0 m miinus 1 rida (0,2 m) : 2,8 m
Puhast ploki ladumist : 21,4 m²
Sillused (kõrgus 0,2 m) :
100 x 1190 : 2 tk

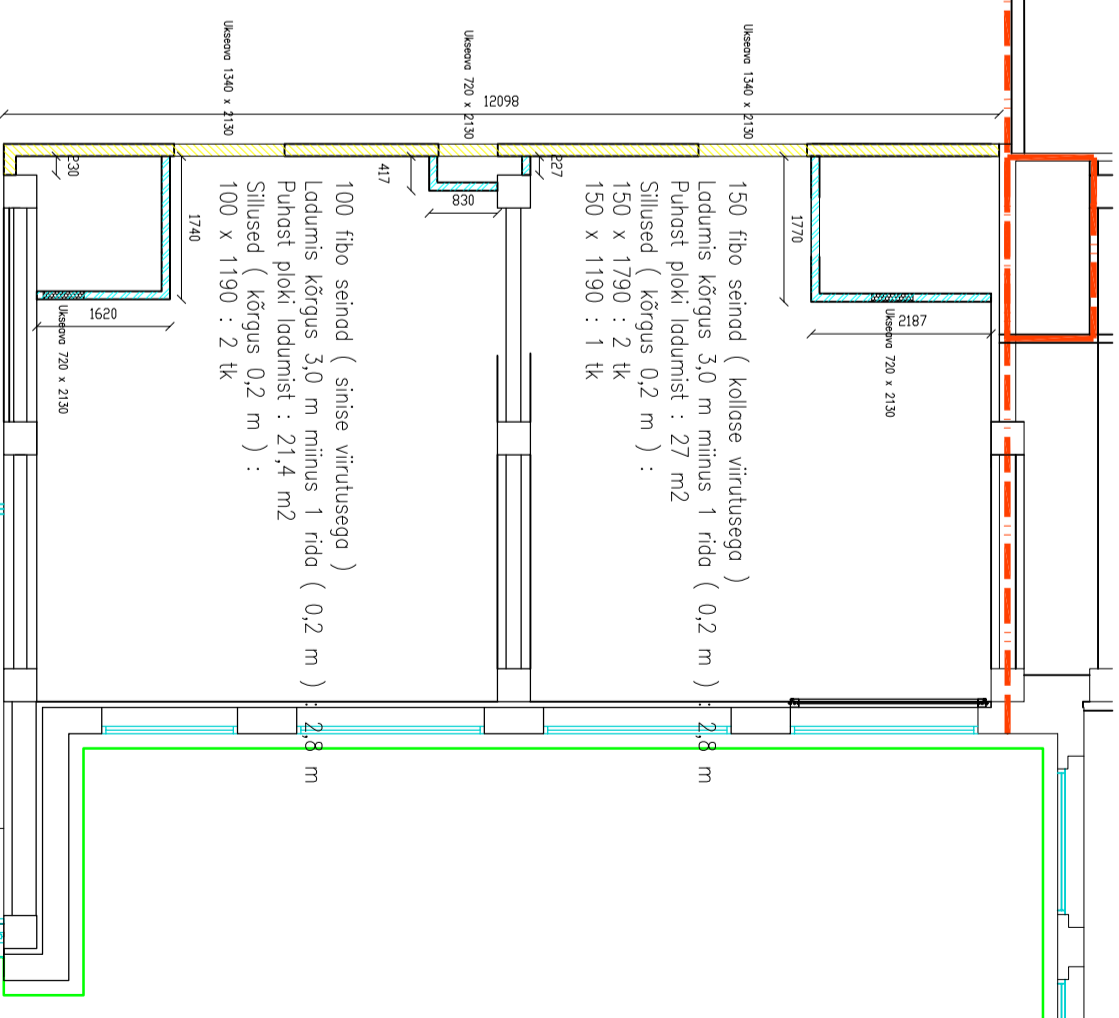

150 fibo seinad (kollase viirutusega)
Ladumis kõrgus 3,0 m miinus 1 rida (0,2 m) : 2,8 m
Puhast ploki ladumist : 52,34 m²
Sillused (kõrgus 0,2 m) :
150 x 1790 : 4 tk
150 x 1190 : 2 tk

100 fibo seinad (sinise viirutusega)
Ladumis kõrgus 3,0 m miinus 1 rida (0,2 m) : 2,8 m
Puhast ploki ladumist : 51,95 m²
Sillused (kõrgus 0,2 m) :
100 x 1190 : 3 tk

