


LÕIGE A-A

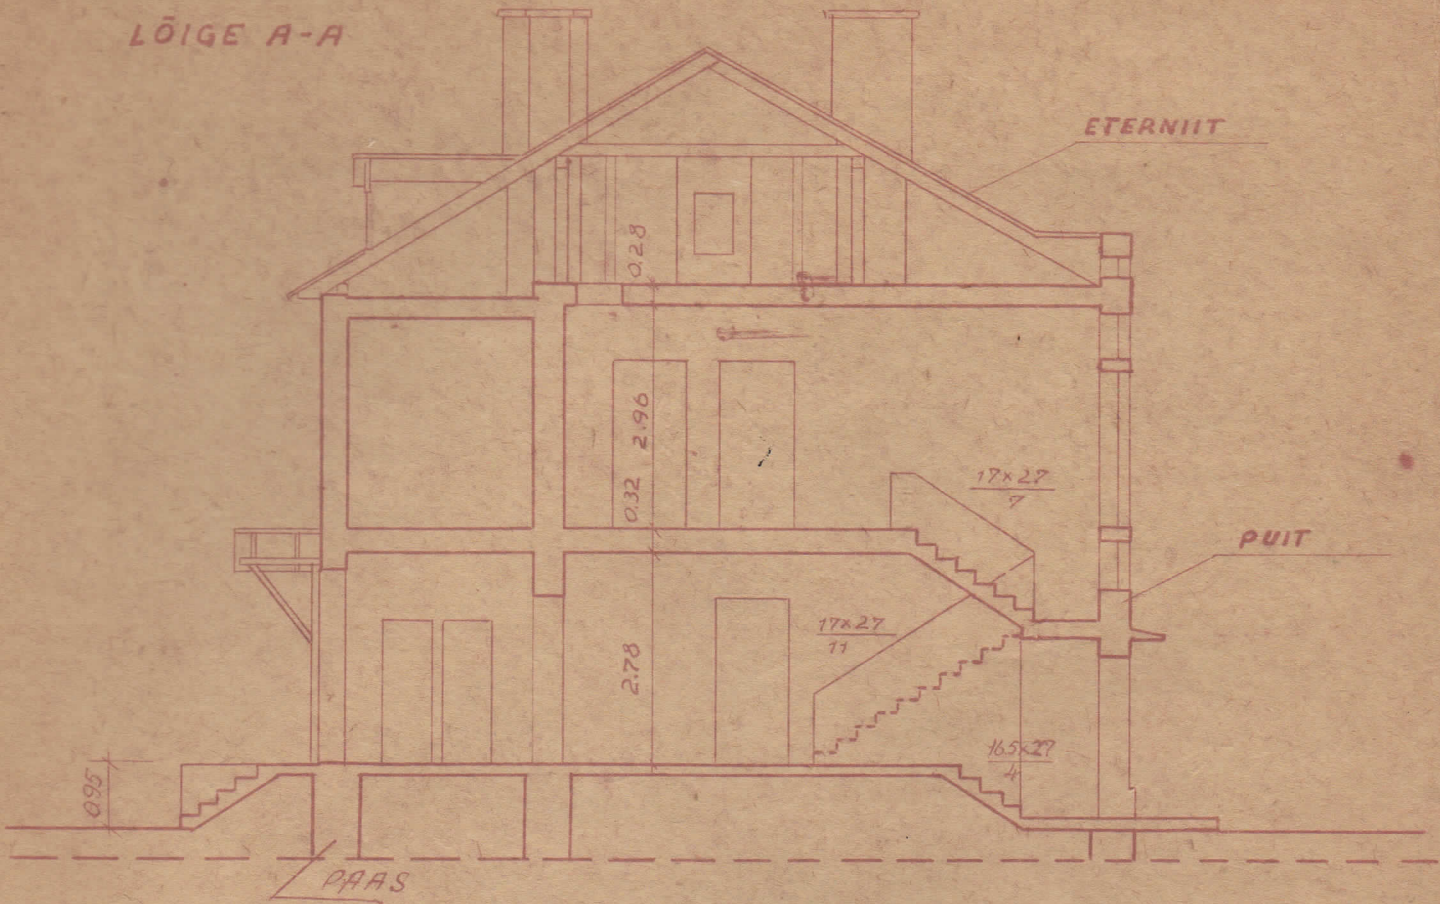

HOONE NR. 3

PÕHIPLAAN

