


TÕSTUKSE AVA

AVA MÕÕDUD / VAADE SEEST /

NT, MT, KT - h = 200 - 2000 mm

Materjal:
metall
puit

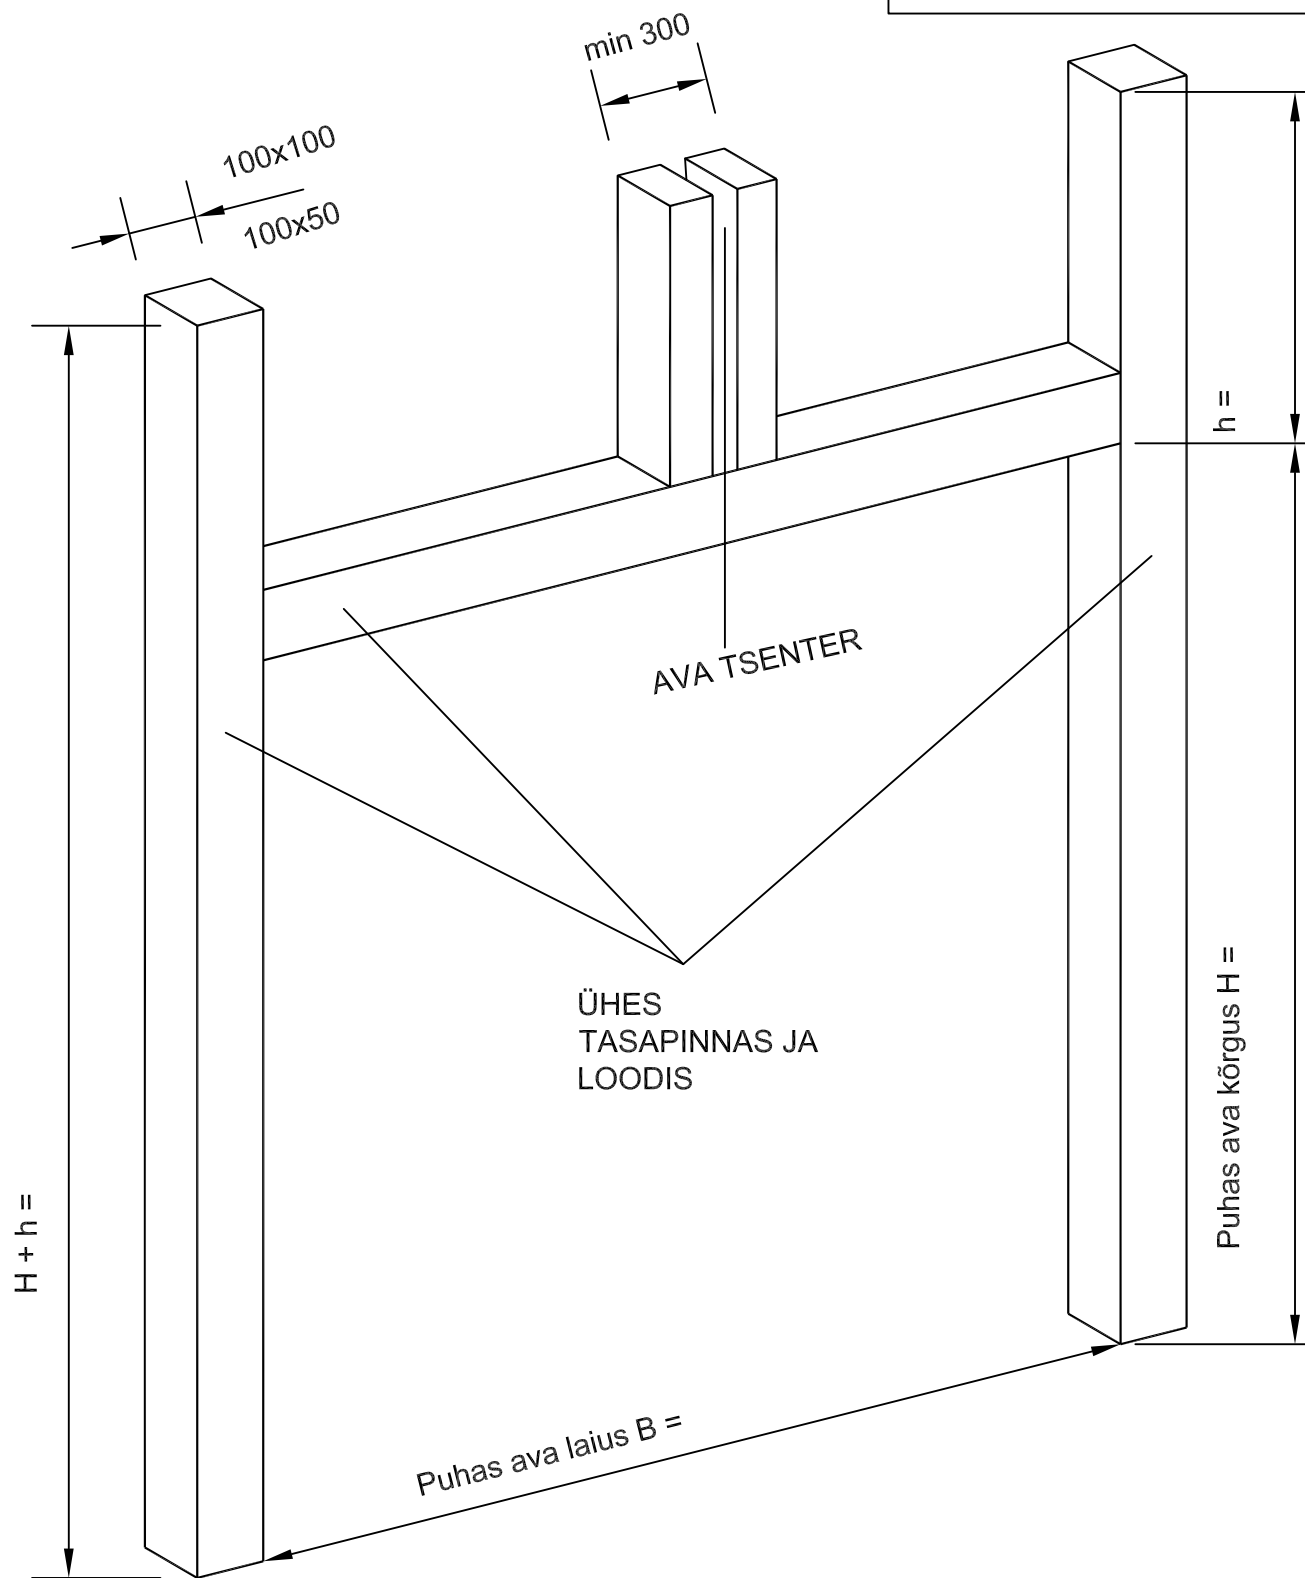

? kõik õigused kuuluvad Hansadoor OÜ-le.

Omaniku kirjaliku loata dokumendi kopeerimine, levitamine keelatud.

Objekti nimi			
Objekti aadress			
Tellijä			
Koostas		Allkiri	
Kuupäev		Orient. paigaldusaeg	

HANSADOOR OÜ

Segu 2, Saue 76505, Estonia

tel: (+372) 6 596 953,

fax: (+372) 6 953 914