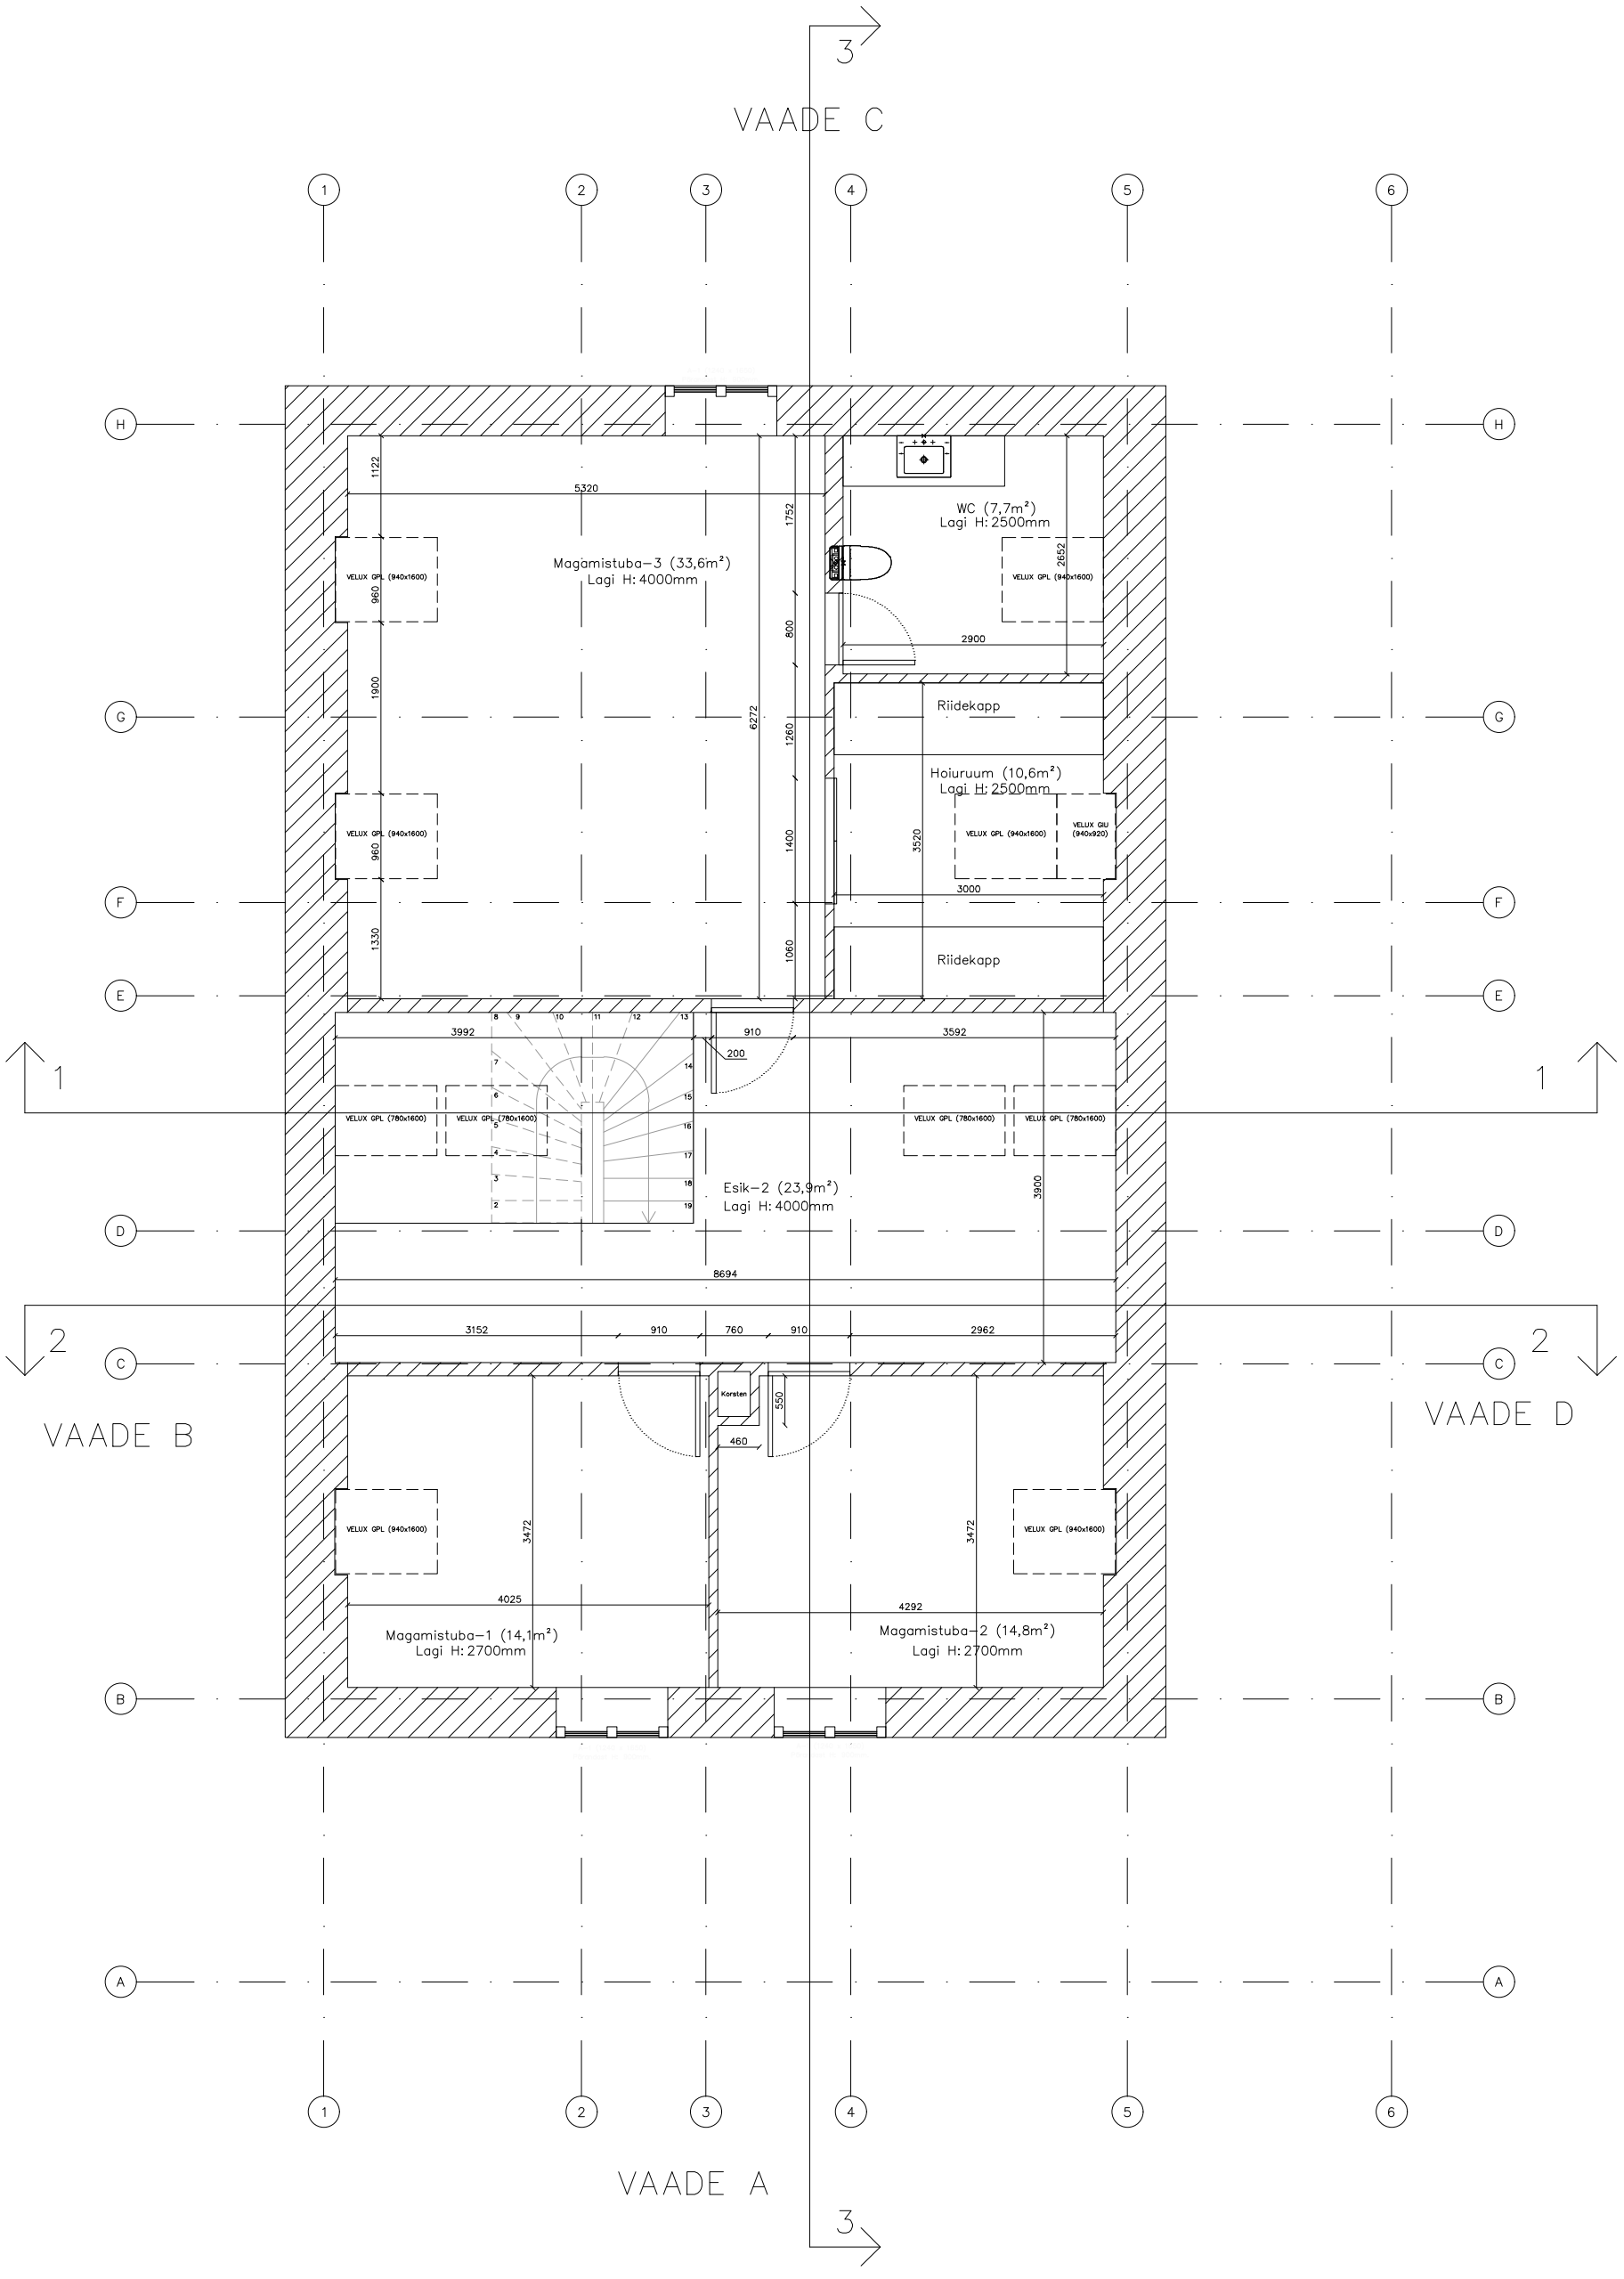
3
VAADE C
1
2
3
4
5
6
H
G
F
E
D
C
B
A
1122
5320
VELUX GPL (940x1600)
960
Magamistuba–3 (33,6m²)
Lagi H: 4000mm
1900
1752
800
6272
1260
1400
960
1330
1060
WC (7,7m²)
Lagi H: 2500mm
2652
VELUX GPL (940x1600)
2900
Riidekapp
Hoiuruum (10,6m²)
Lagi H: 2500mm
3520
VELUX GPL (940x1600)
VELUX GIU (940x920)
3000
Riidekapp
3992
910
200
3592
VELUX GPL (780x1600)
VELUX GPL (780x1600)
VELUX GPL (780x1600)
VELUX GPL (780x1600)
Esik–2 (23,9m²)
Lagi H: 4000mm
3900
8694
3152
910
760
910
2962
Korsten
550
460
VELUX GPL (940x1600)
3472
VELUX GPL (940x1600)
3472
4025
Magamistuba–1 (14,1m²)
Lagi H: 2700mm
4292
Magamistuba–2 (14,8m²)
Lagi H: 2700mm
VAADE B
VAADE D
VAADE A
3