


TINGMÄRGID:

- Kinnistupiir
- Projekteeritav isevoolne kanalisatsiooniorustik
- Madalpinge kaabel
- Mälestise Lööne mõisapark reg nr. 21078 piir
- Mälestise kaitsevöönd

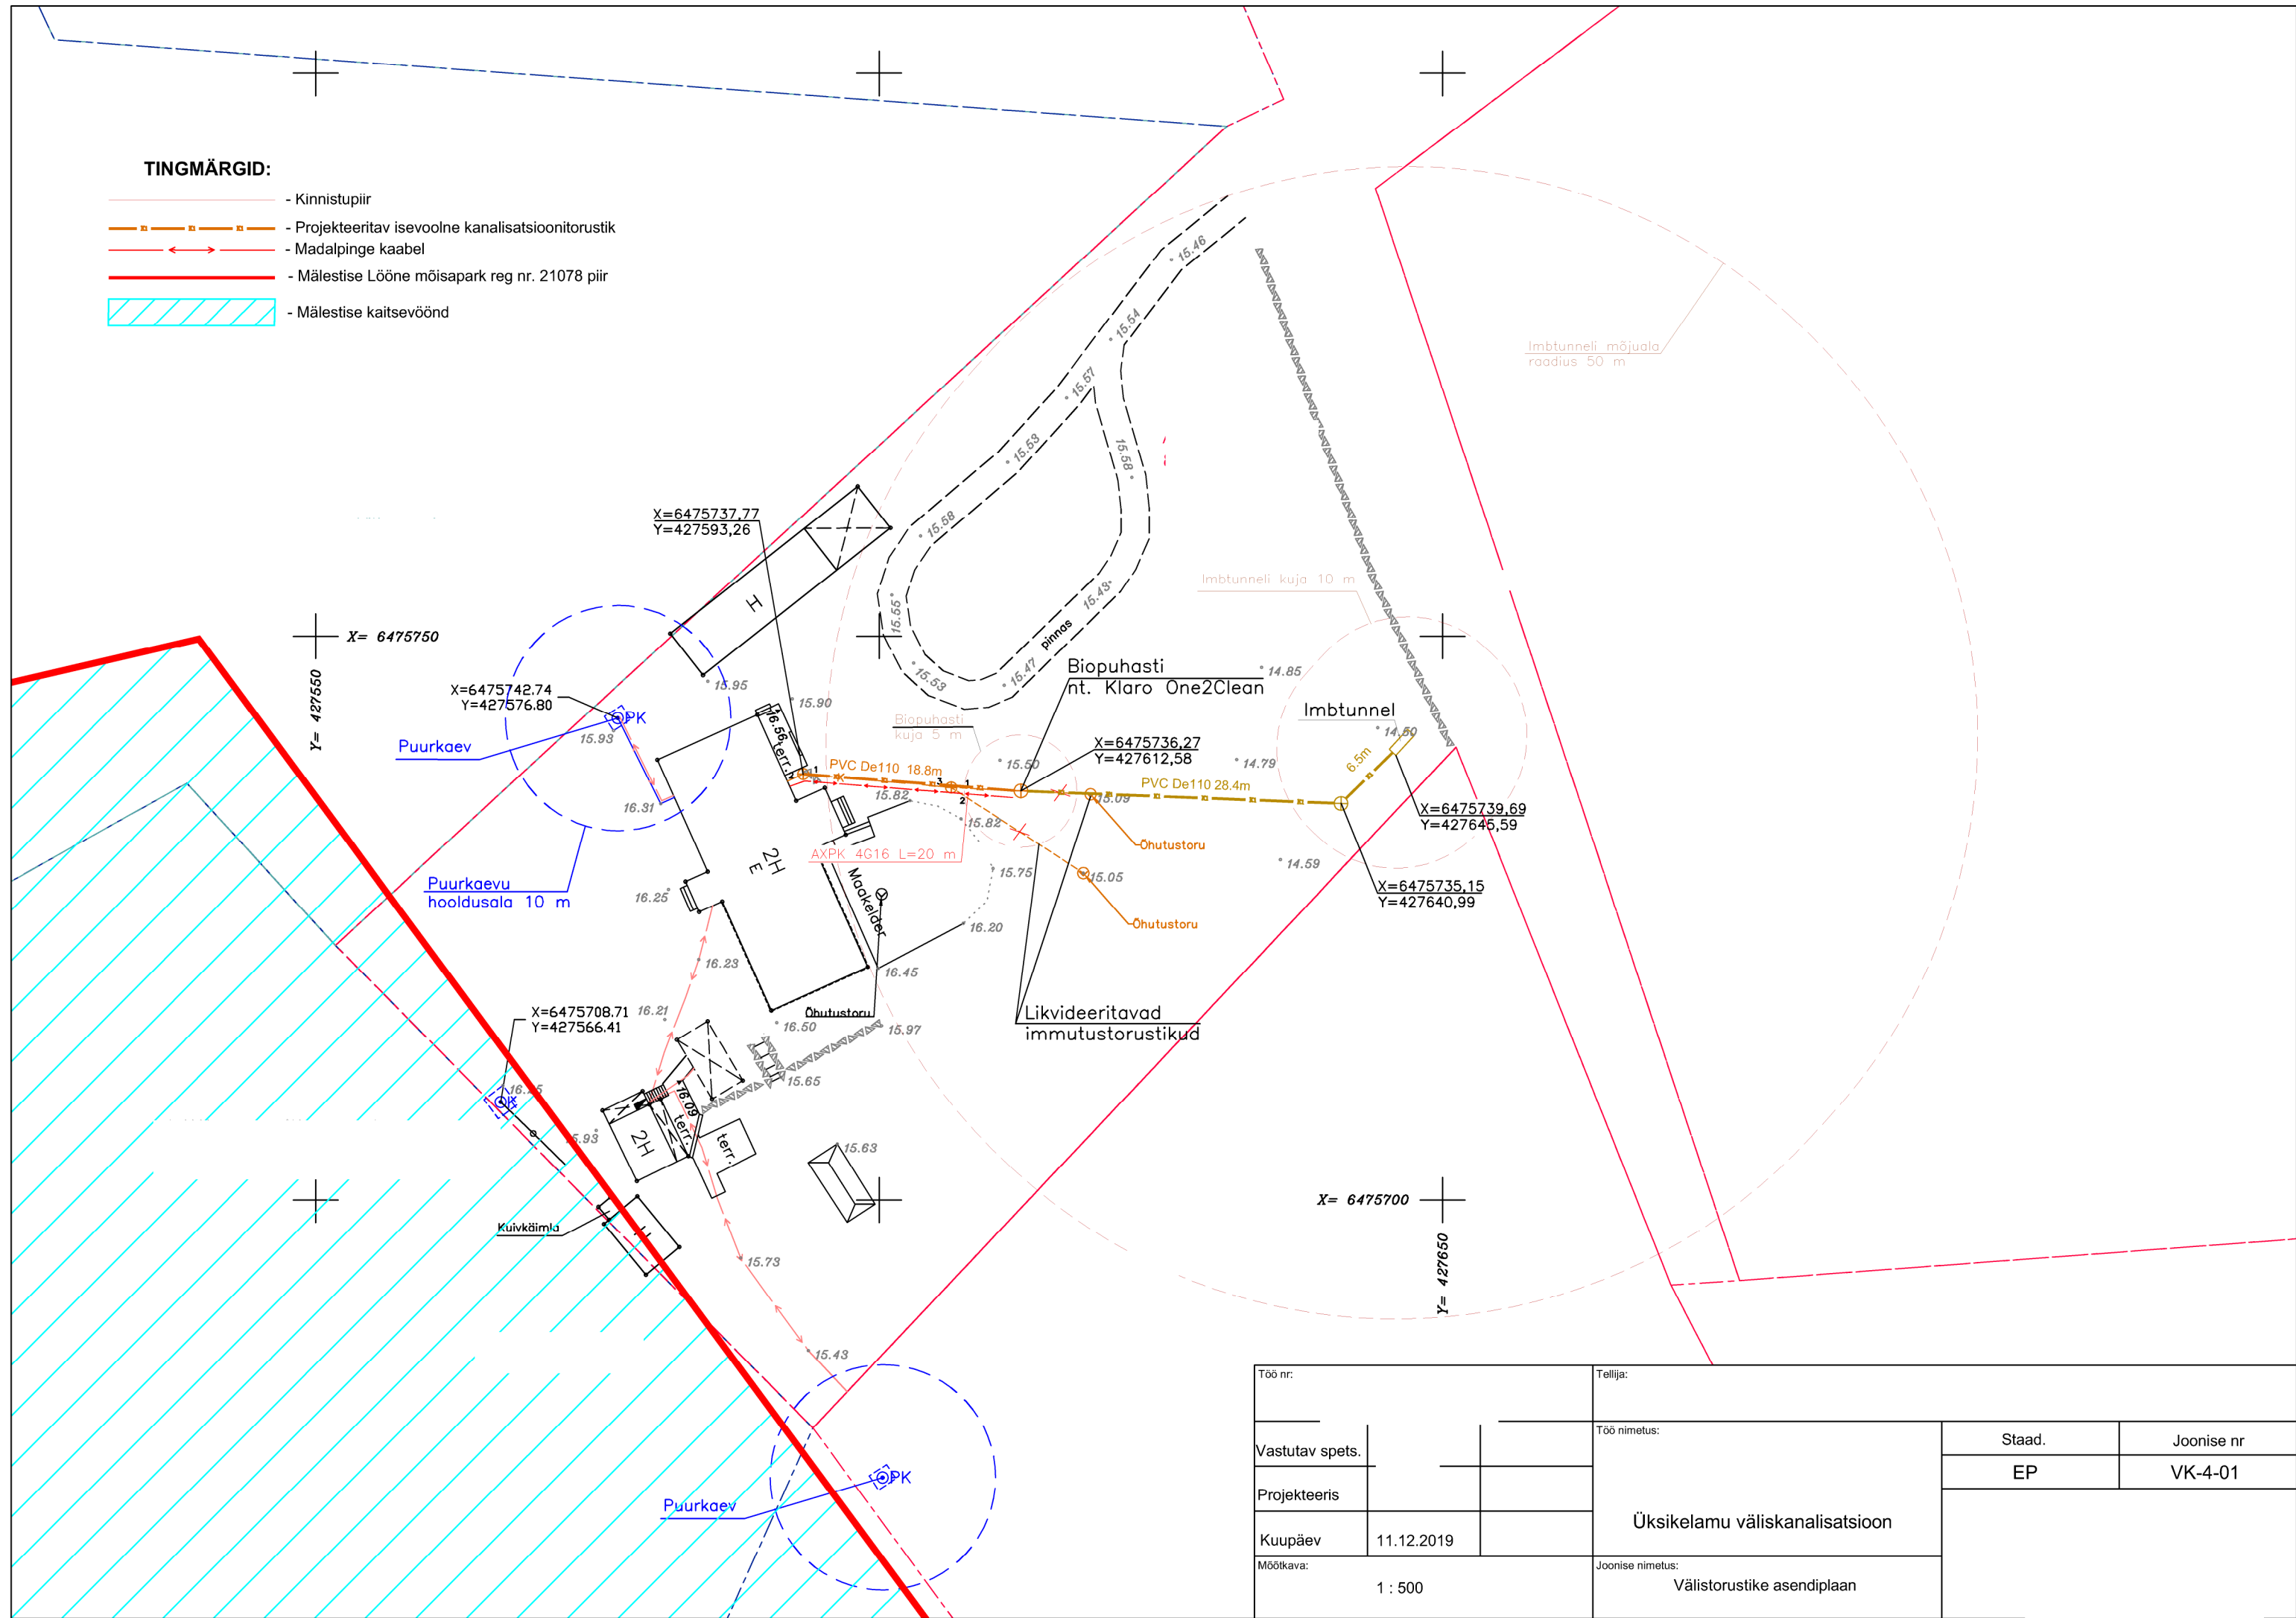

Töö nr:		Tellija:	
Vastutav spets.		Töö nimetus:	Staad.
Projekteeris			EP
Kuupäev	11.12.2019	Üksikelamu väliskanaliseerimine	Joonise nr
Mõõtkaava:	1 : 500		Välisruustike asendiplaan