




# LAHENDUSED LAGEDELE

## 15. LAGEDE PAIGALDUSKEEMID STANDARDMÕÖDUS KIPSPLAADIGA (1200 X 2400 MM)

### 15.3 CD-profiilide, CD 05 vedrude ja CD 02 lukustitega

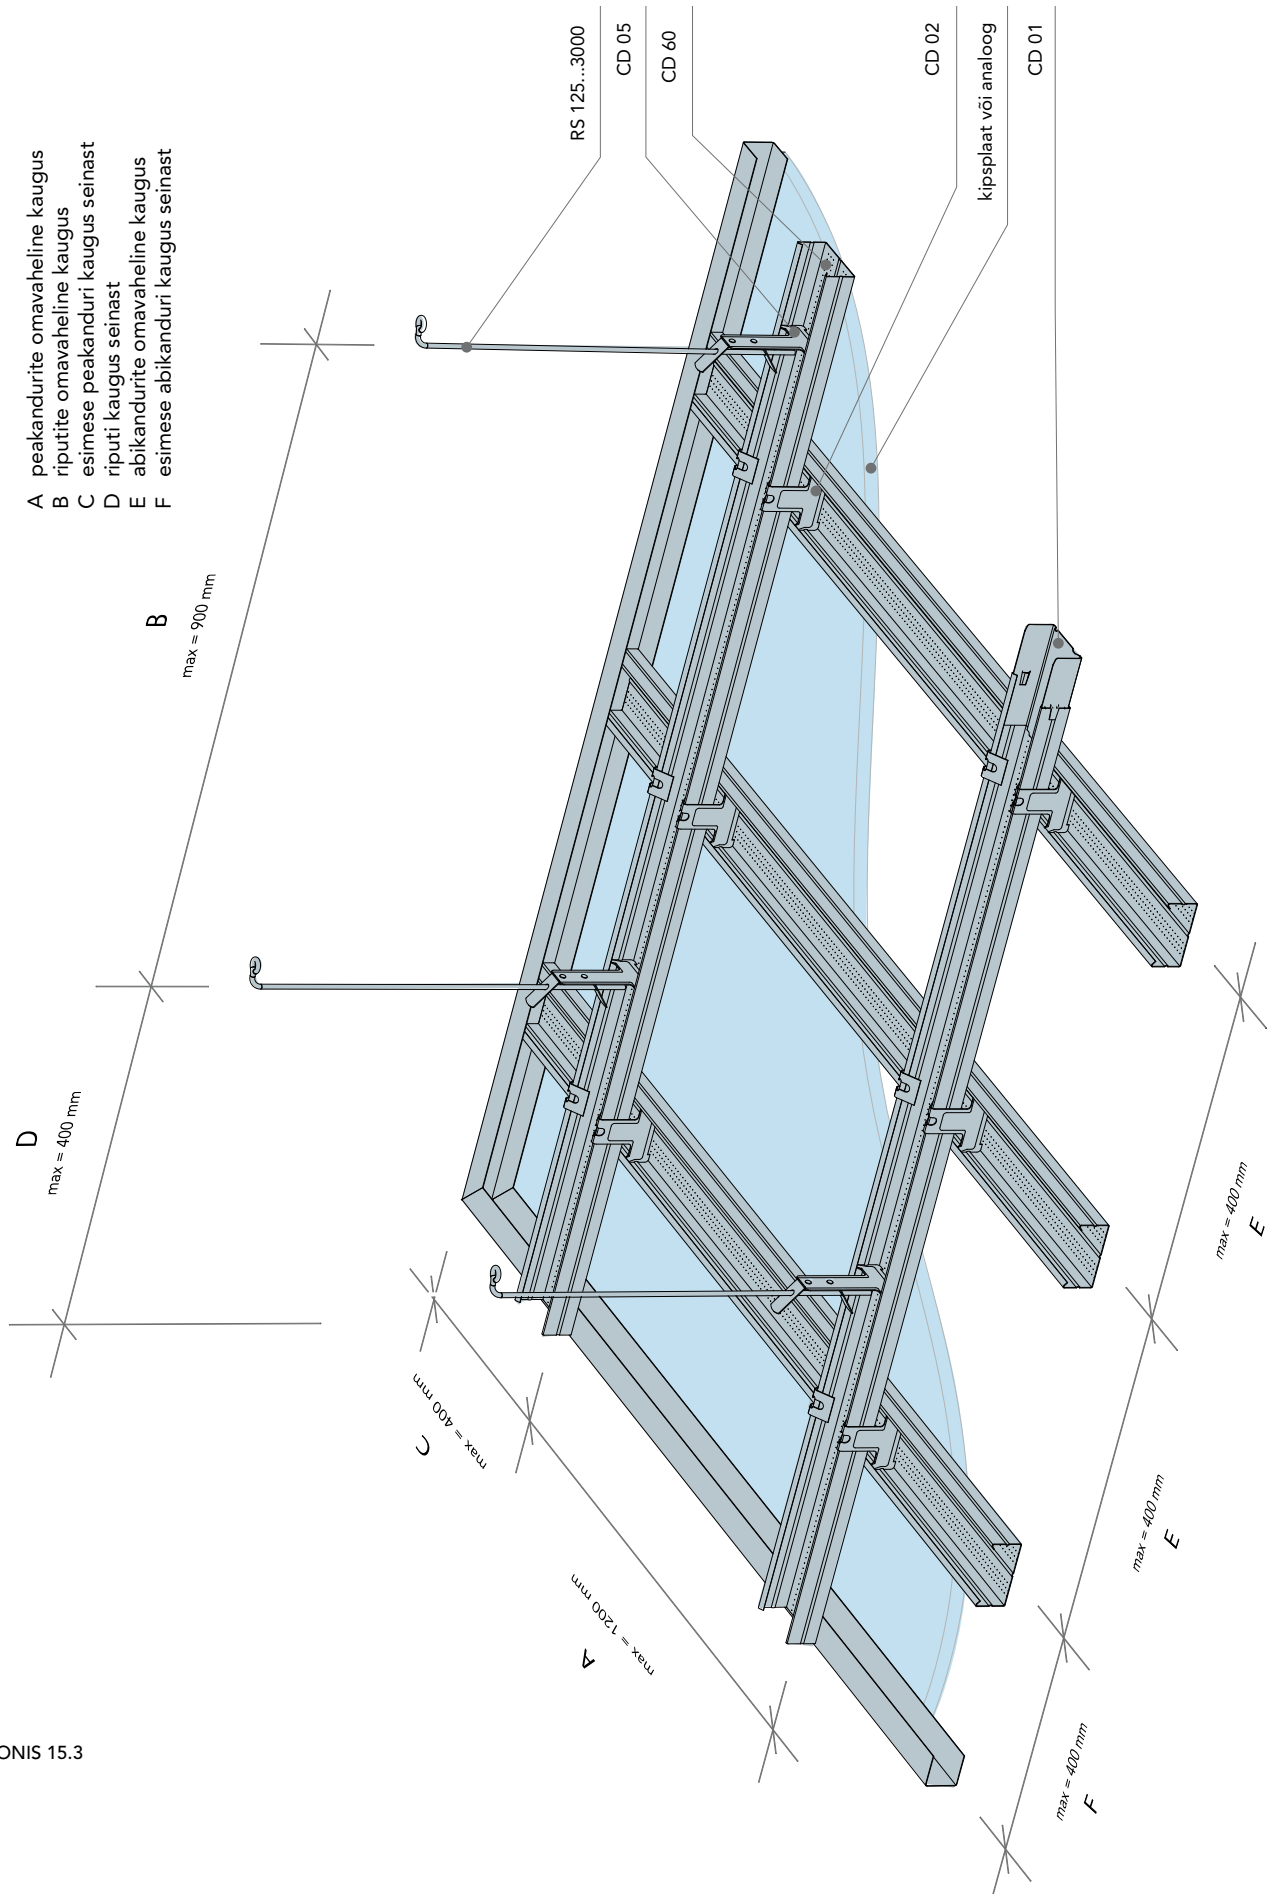

JONIS 15.3