


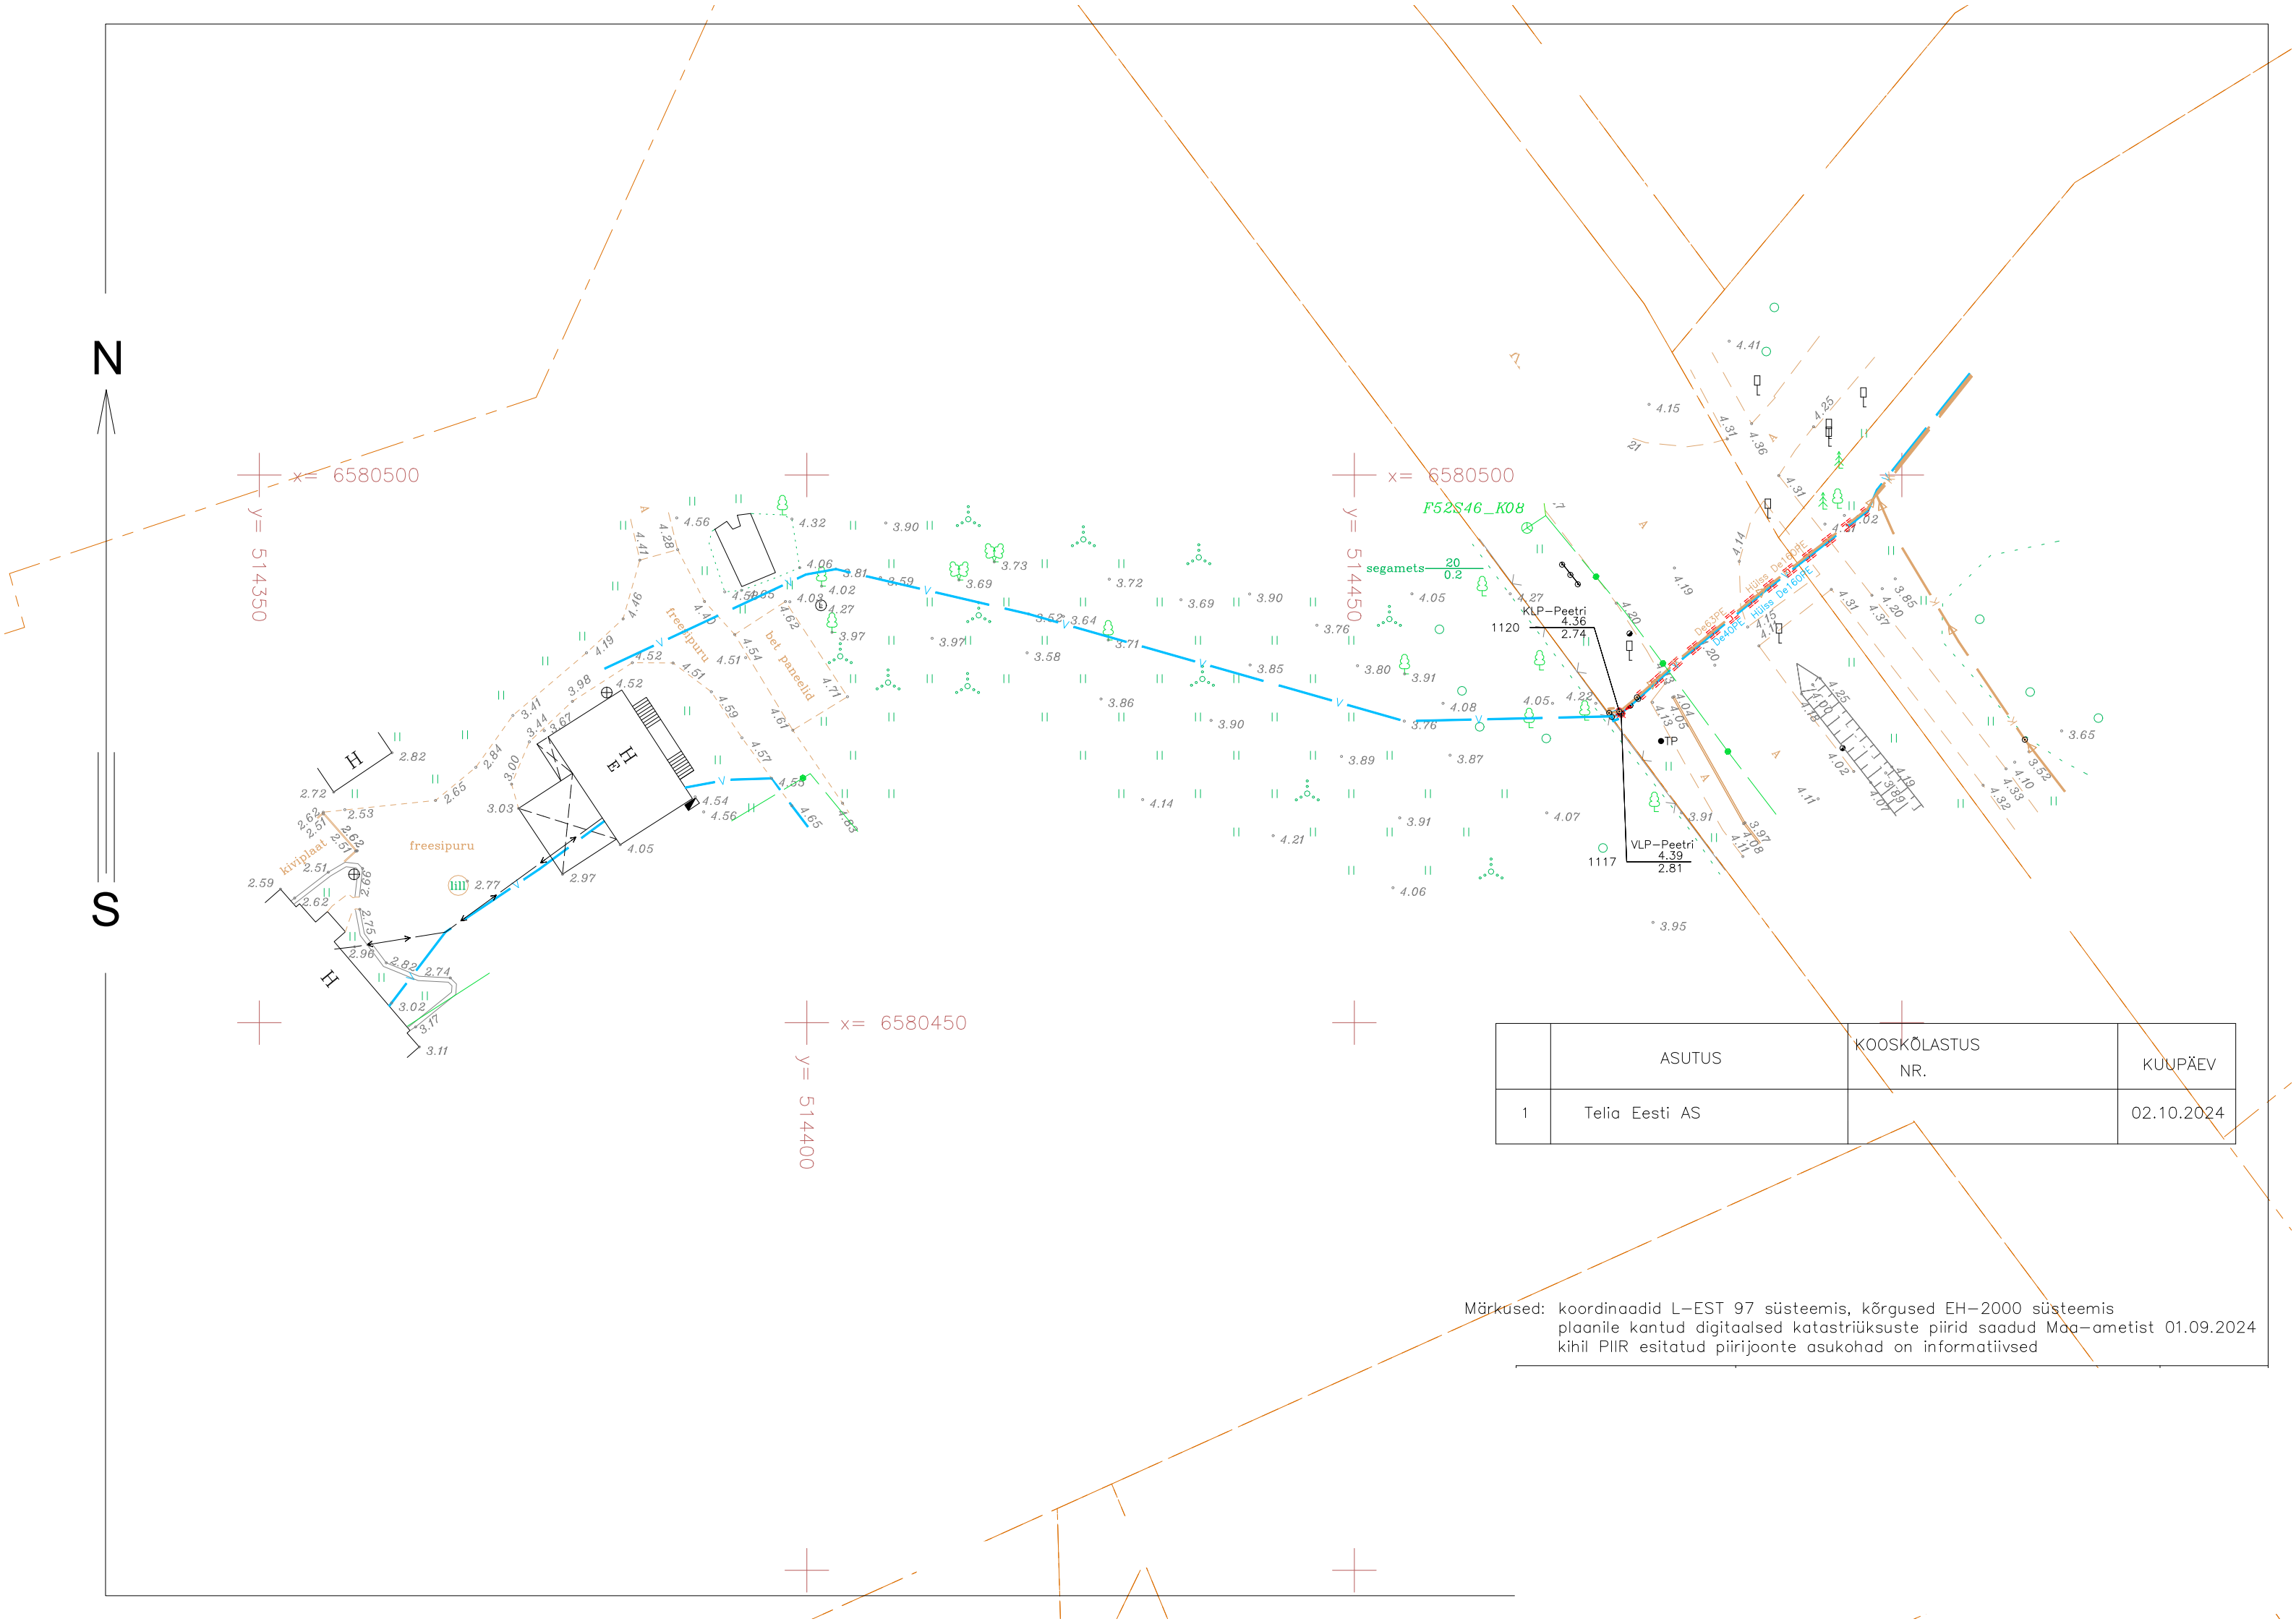

N

S

x= 6580500

y= 514350

x= 6580500

y= 514450

x= 6580450

y= 514400

	ASUTUS	KOOSKÖLASTUS NR.	KUUPÄEV
1	Telia Eesti AS		02.10.2024

Märkused: koordinaadid L-EST 97 süsteemis, kõrgused EH-2000 süsteemis
plaanile kantud digitaalsed katastriüksuste piirid saadud Maa-ametist 01.09.2024
kihil PIIR esitatud piirijoonte asukohad on informatiivsed