

L1

L2



Vaade 2


L2



Vaade 4



L1

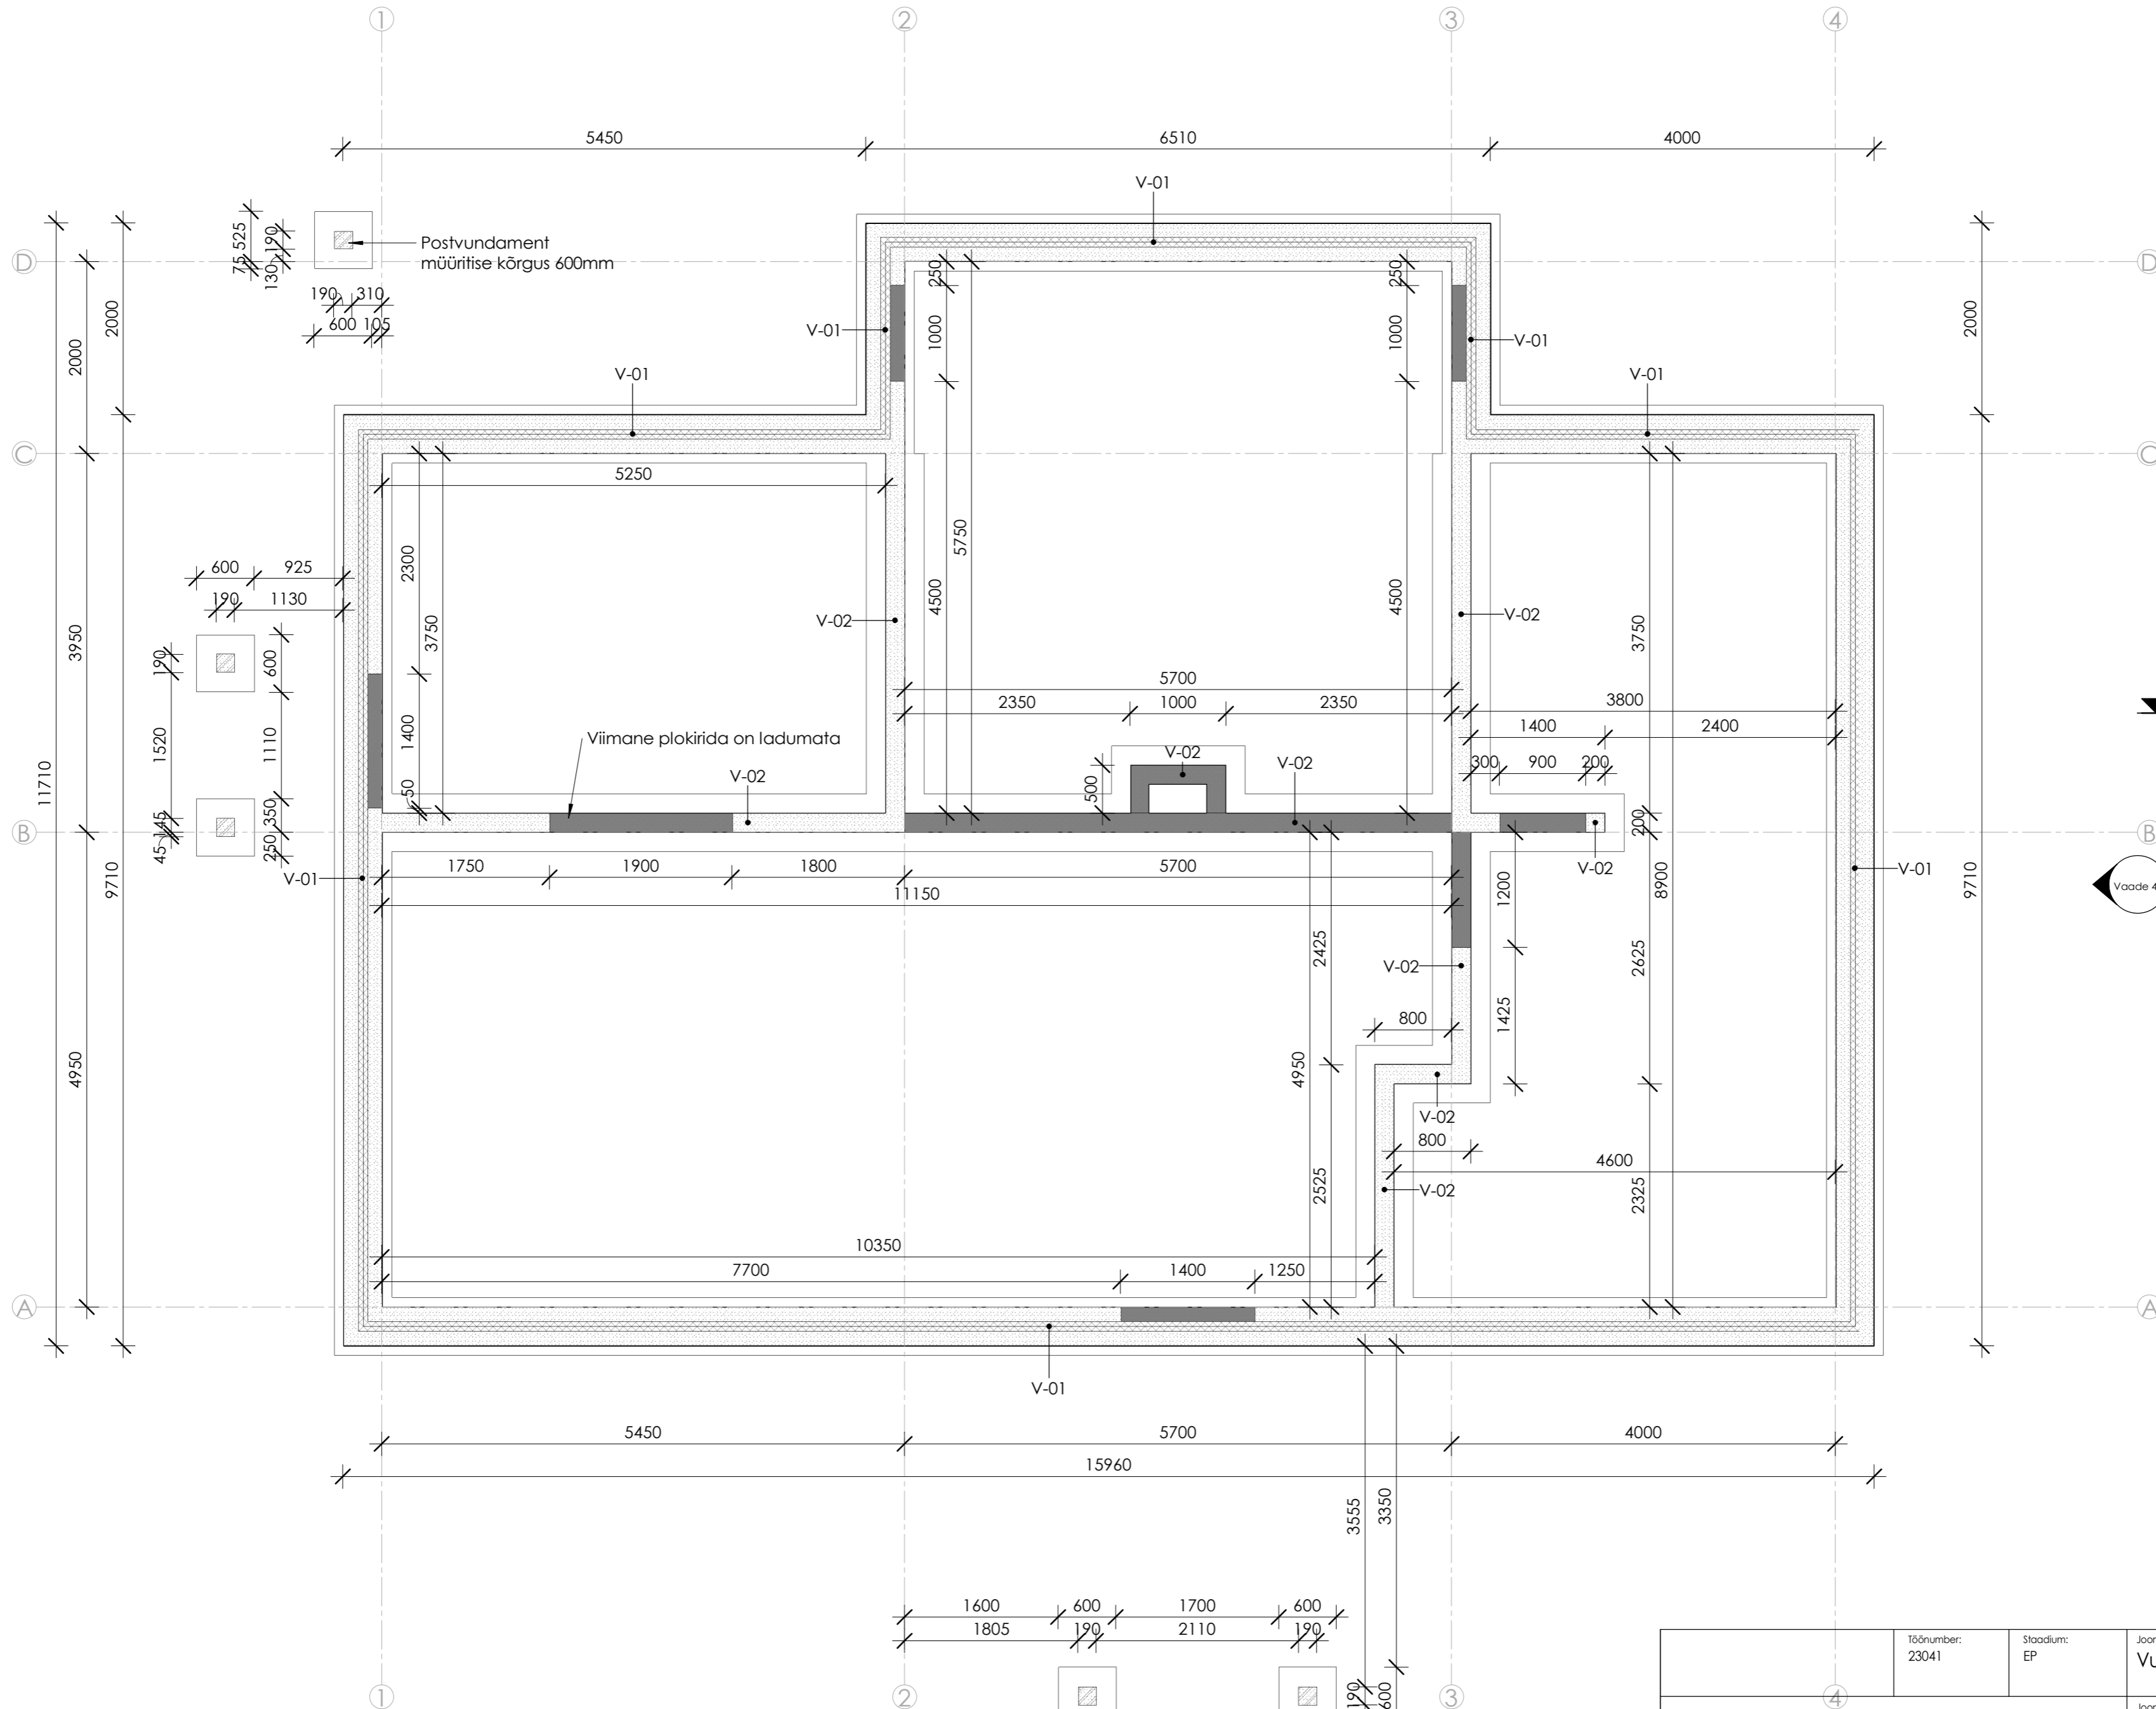

Töönumber: 23041	Staadium: EP	Joonise nimetus: Vundament
Joonestaja: J. Kraus	Mõõtkava: 1 : 50	
Vastutav isik: J. Kraus	Joonise nr. AR-5-01	
Kuupäev: 14.12.2023	Versiooni nr.	