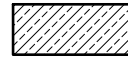
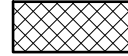
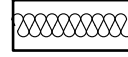


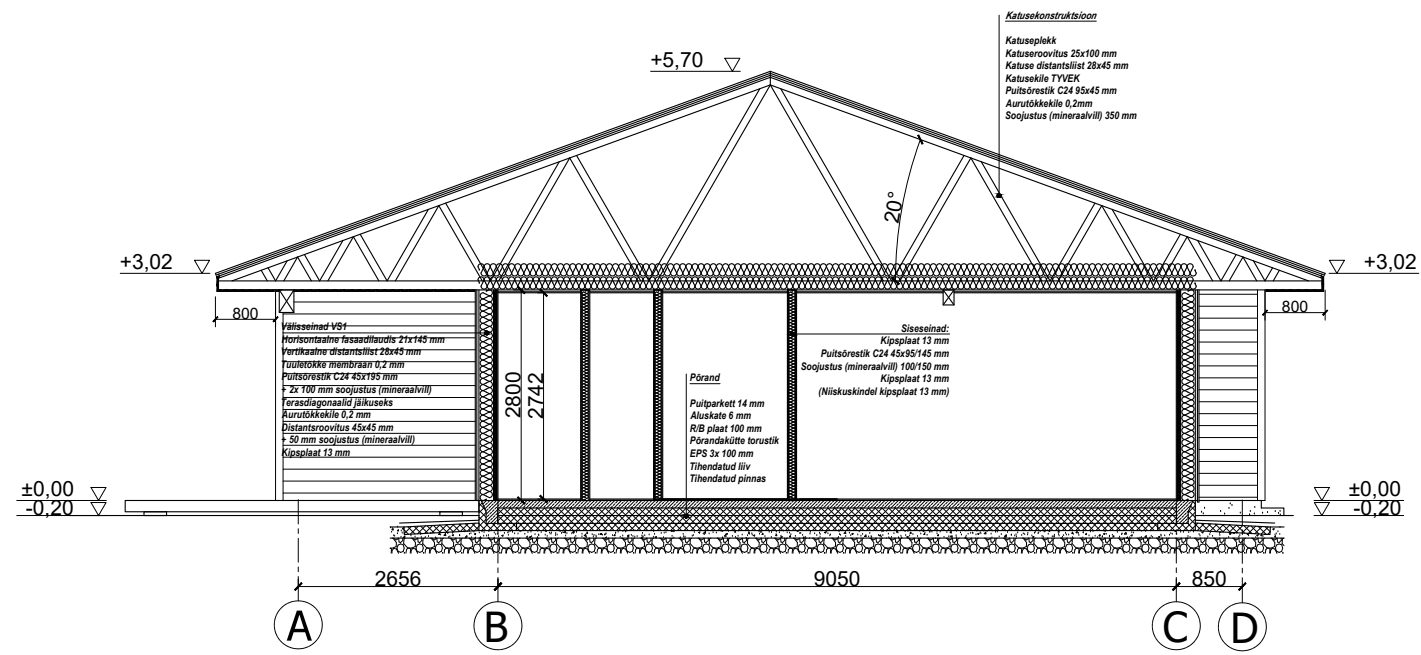


-  RAUDBETOON
-  SOOJUSTUS (EPS)
-  MINERAALVILL
-  TIHENDATUD LIIV
-  TIHENDATUD PINNAS



Tellija klient/Client:			
Tellimuse nimetus/Order name:			
Objekti aadress/Object address:			
Joonise nimetus/Drawing name:			Lõige A-A
Stadium/Stage:	Töö nr/Work nr:	Joonise nr/ Drawing nr:	Möötkava/Scale:
Eskiisprojekt		3	1:100