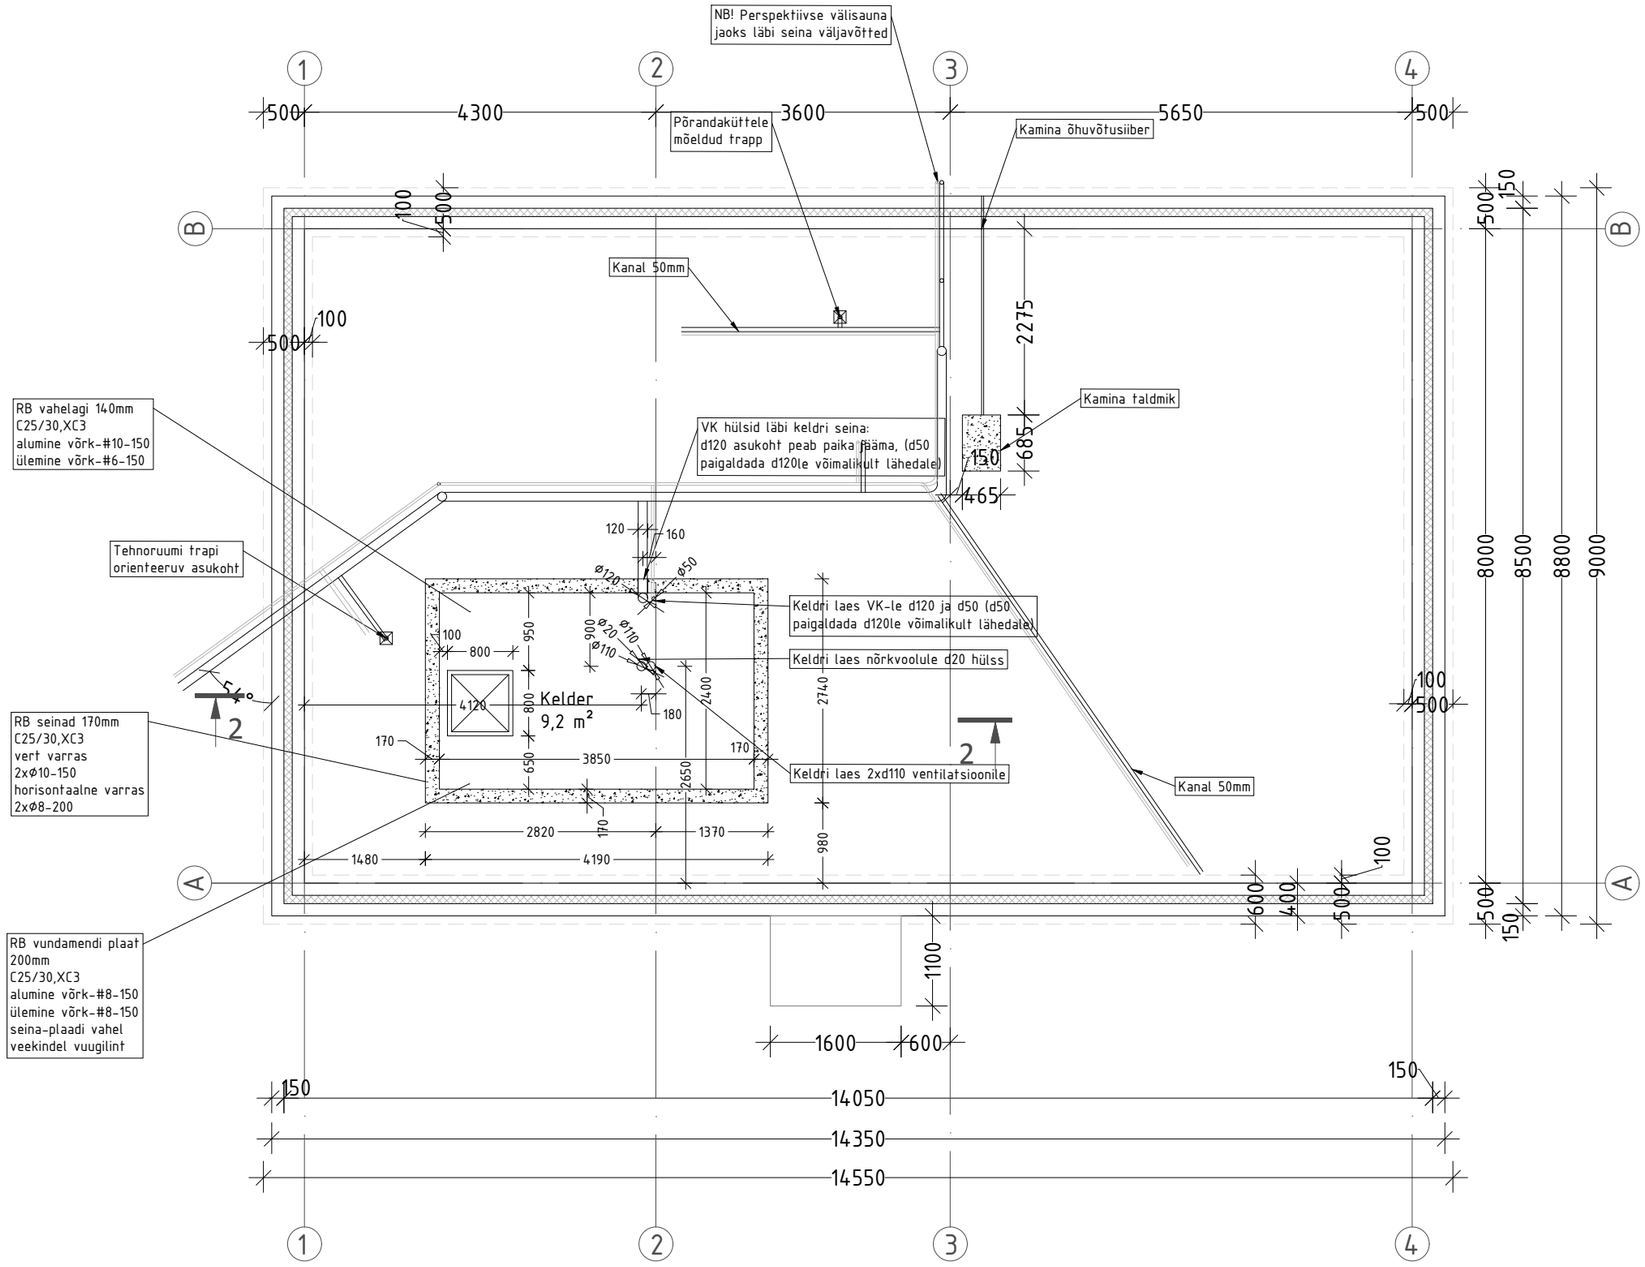
NB! Perspektiivse välisauna jaoks läbi seina väljavõtted
Põrandaküttele mõeldud trapp
Kamina õhuvõtusiiber
Kanal 50mm
Kamina taldmik
VK hülsid läbi keldri seina: d120 asukoht peab paika pääma, (d50 paigaldada d120le võimalikult lähedale)
RB vahelagi 140mm
C25/30,XC3
alumine võrk-#10-150
ülemine võrk-#6-150
Tehnoruumi trapi orienteeruv asukoht
Keldri laes VK-le d120 ja d50 (d50 paigaldada d120le võimalikult lähedale)
Keldri laes nõrkvoolule d20 hülss
Keldri laes 2xd110 ventilatsioonile
Kanal 50mm
Kelder
9,2 m²
RB seinad 170mm
C25/30,XC3
vert varras
2xØ10-150
horisontaalne varras
2xØ8-200
RB vundamendi plaat
200mm
C25/30,XC3
alumine võrk-#8-150
ülemine võrk-#8-150
seina-plaadi vahel
veekindel vuugilint
1
2
3
4
A
B
14050
14350
14550
8000
8500
8800
9000