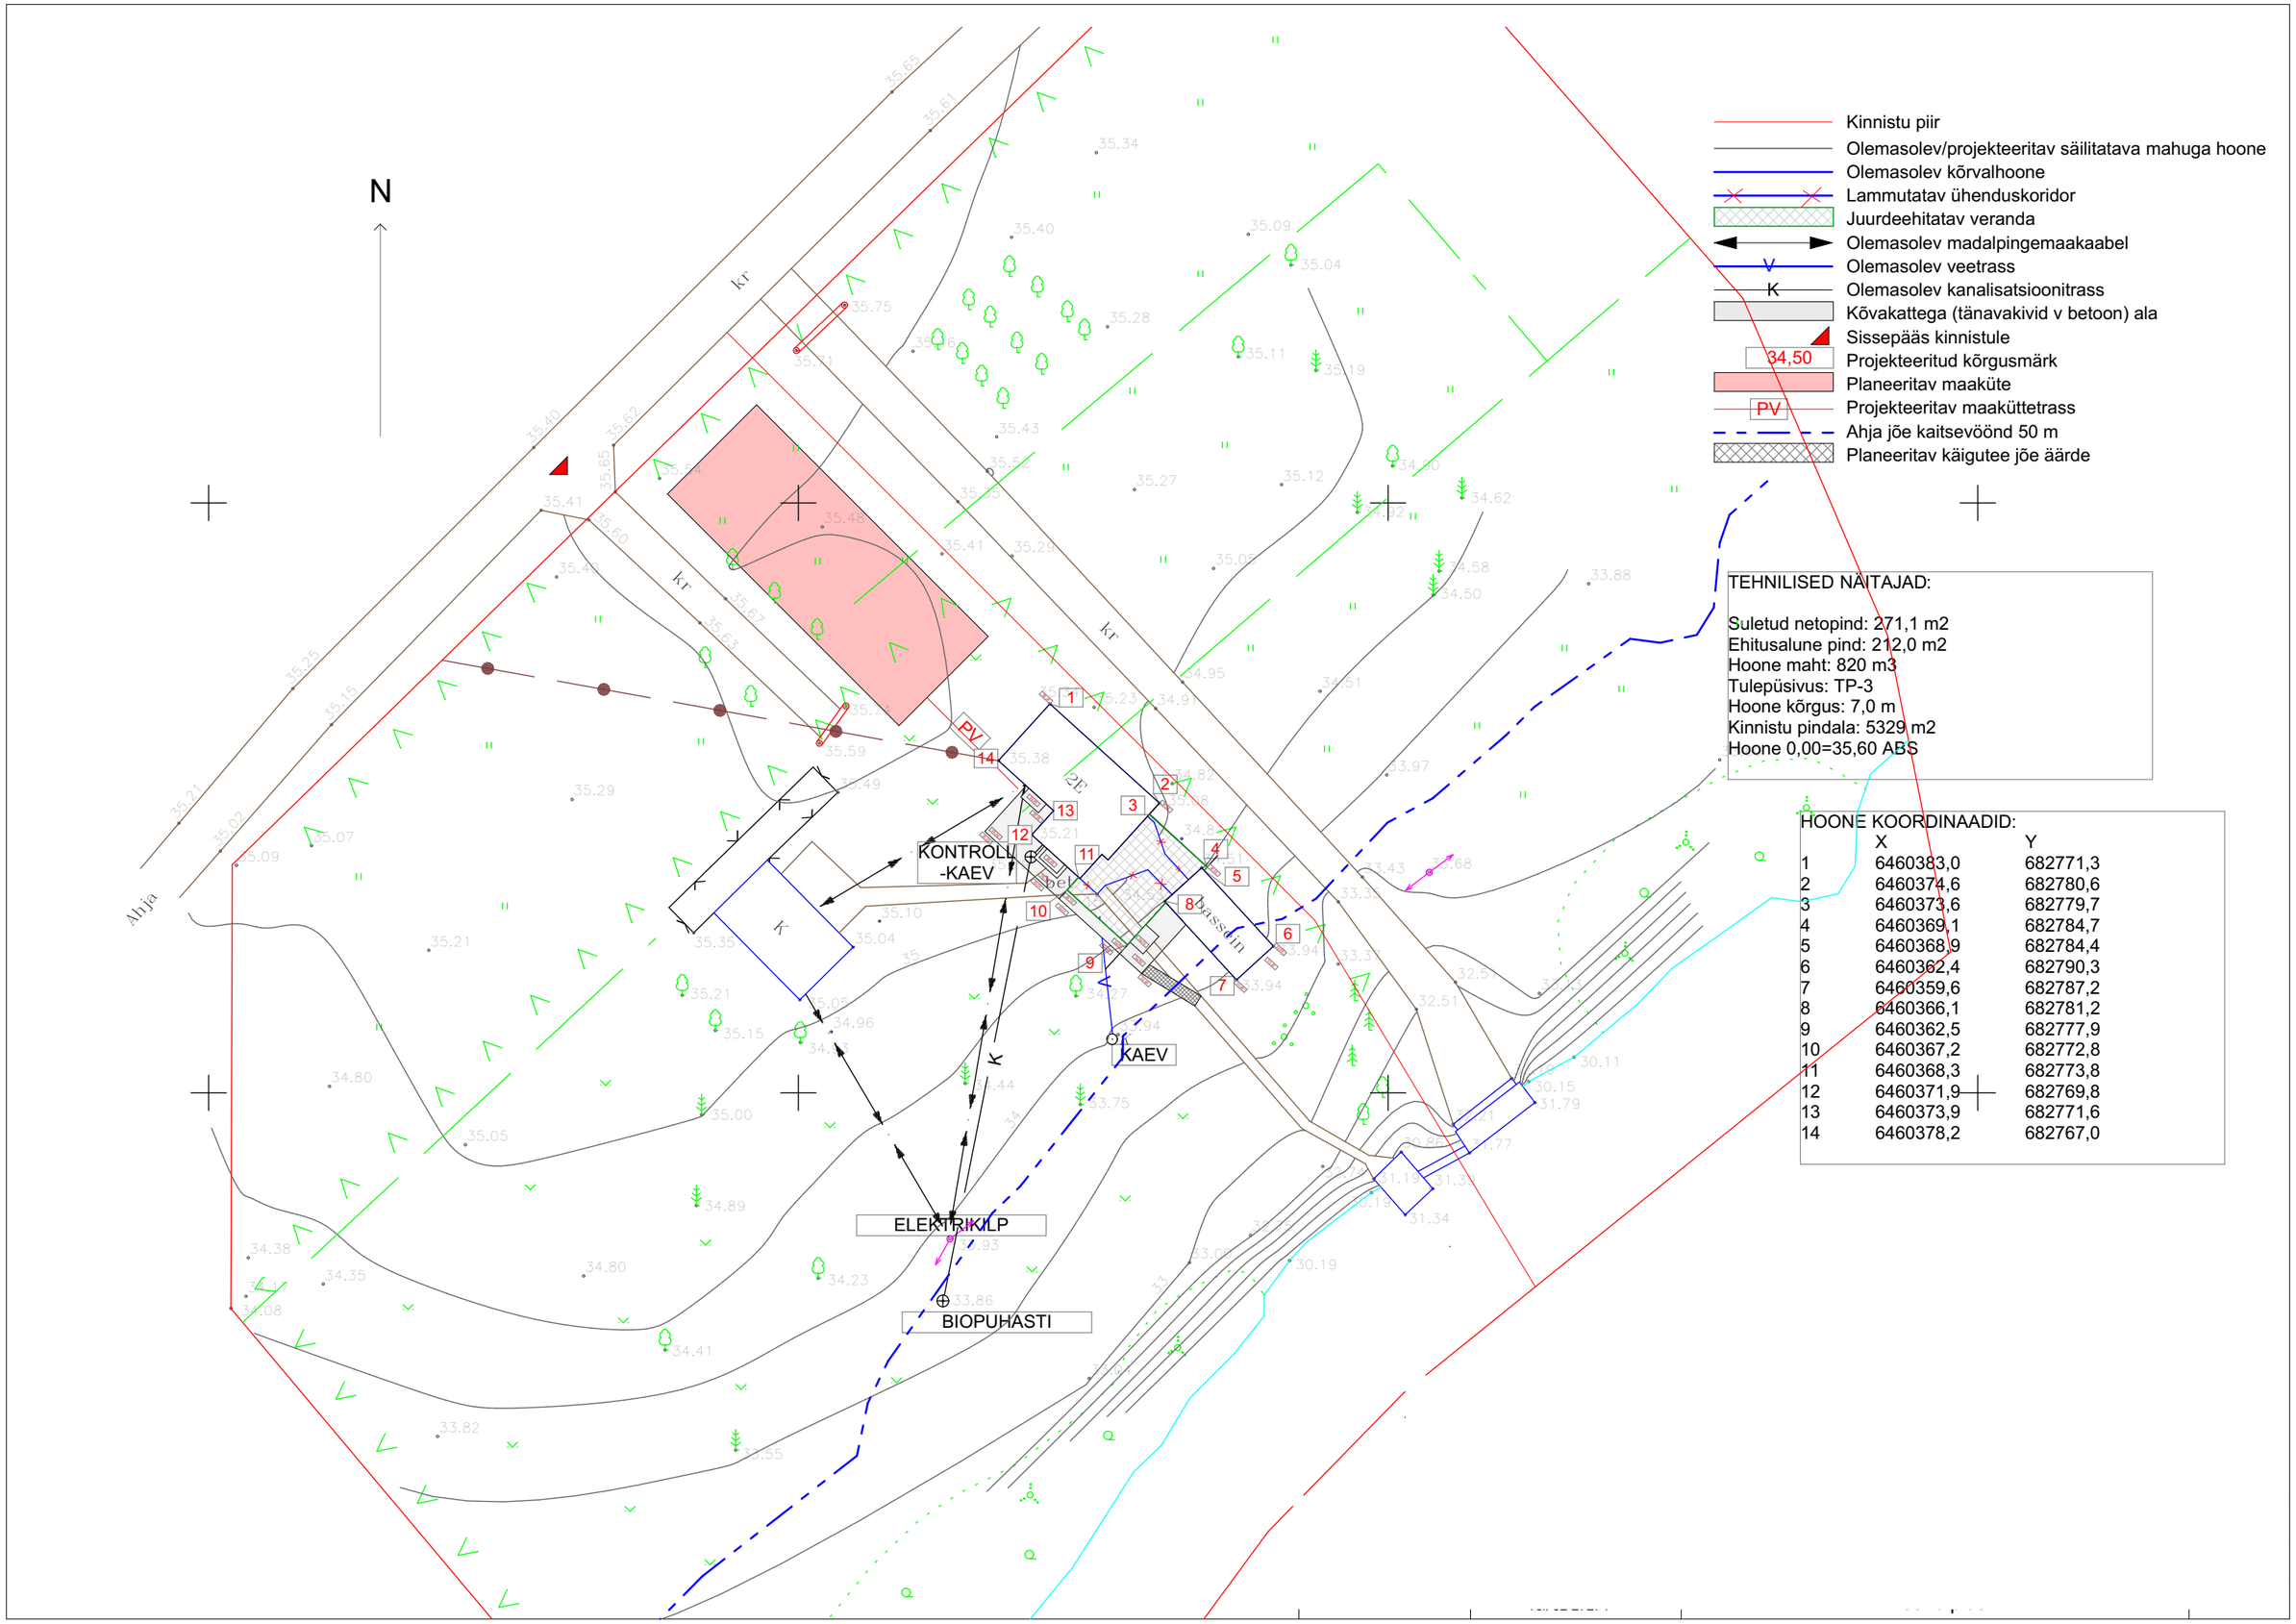

TEHNILISED NÄITAJAD:

Suletud netopind: 271,1 m2
Ehitusalune pind: 212,0 m2
Hoone maht: 820 m3
Tulepüsivus: TP-3
Hoone kõrgus: 7,0 m
Kinnistu pindala: 5329 m2
Hoone 0,00=35,60 ABS

HOONE KOORDINAADID:

	X	Y
1	6460383,0	682771,3
2	6460374,6	682780,6
3	6460373,6	682779,7
4	6460369,1	682784,7
5	6460368,9	682784,4
6	6460362,4	682790,3
7	6460359,6	682787,2
8	6460366,1	682781,2
9	6460362,5	682777,9
10	6460367,2	682772,8
11	6460368,3	682773,8
12	6460371,9	682769,8
13	6460373,9	682771,6
14	6460378,2	682767,0