


SIHI 12 AIAOSA HALJASTUSPLAAN

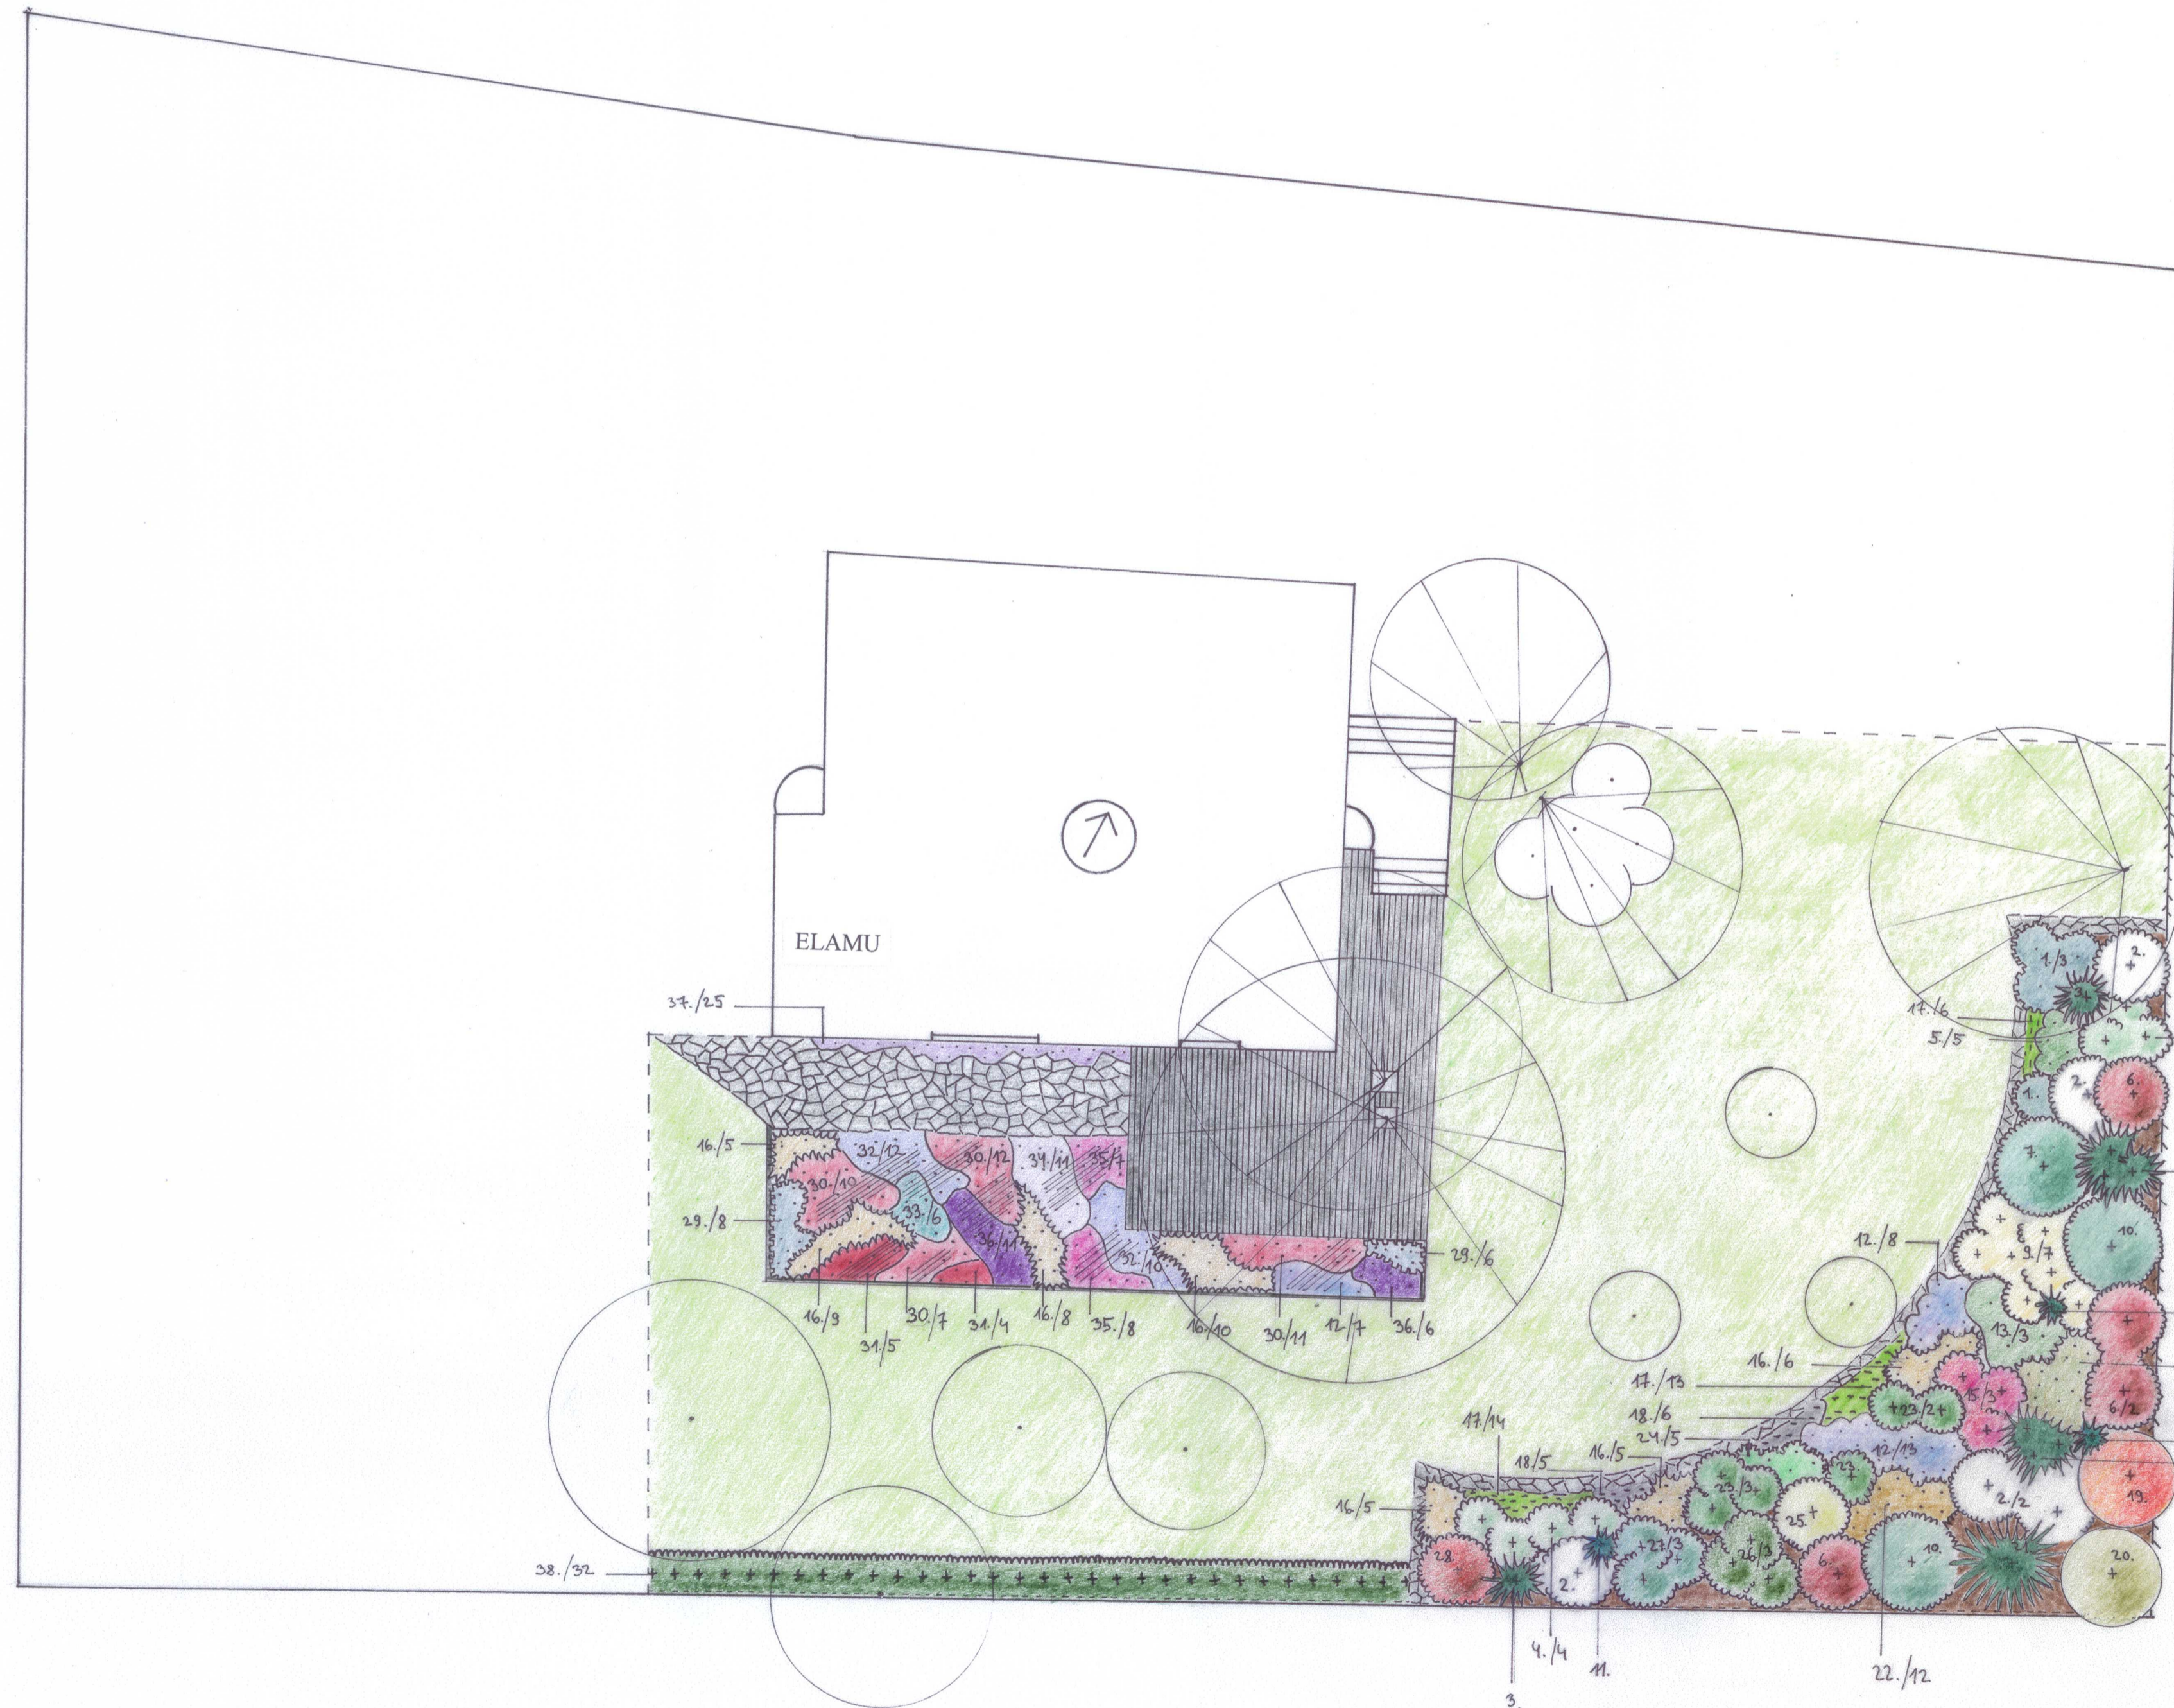

TAIMMATERJALI NIMEKIRI

Nr.	Liik (ladina keeles)	Liik (esti keeles)	Sort	Tükiarv kokku
1.	<i>Hosta</i>	hosta	'Big Daddy'	4
2.	<i>Hydrangea arborescens</i>	puishortensia	'Annabelle'	5
3.	<i>Taxus x media</i>	värd-jugapuu	'Hilli'	2
4.	<i>Hydrangea paniculata</i>	aedhortensia	'Prime White'	7
5.	<i>Astilbe</i>	astilbe	'Happy Spirit'	5
6.	<i>Physocarpus opulifolius</i>	lodjap-pöisenelas	'Diabolo'	4
7.	<i>Cornus alba</i>	siberi kontpuu	'Siberian Pearls'	1
8.	<i>Taxus x media</i>	värd-jugapuu	'Hicksii'	6
9.	<i>Rosa rugosa</i>	kurdlehine kibuvits	'Alba'	7
10.	<i>Viburnum x rhytidophyloides</i>	kortsuline lodjapuu	'Willow Wood'	2
11.	<i>Juniperus communis</i>	harilik kadakas	'Arnold'	3
12.	<i>Perovskia atriplicifolia</i>	harilik perovskia	'Blue Steel'	28
13.	<i>Astilbe thunbergii</i>	Thunbergi astilbe	'Professor van der Wielen'	3
14.	<i>Deschampsia cespitosa</i>	luht-kastevaras	'Schottland'	12
15.	<i>Euonymus alatus</i>	tiivuline kikkapuu	'Compactus'	3
16.	<i>Molinia caerulea</i>	harilik sinihelmikas	'Edith Dudsus'	48
17.	<i>Alchemilla mollis</i>	pehme korsleht	'Select'	33
18.	<i>Artemisia schmidtiana</i>	Schmidt'i puju	'Silver Mound'	11
19.	<i>Amelanchier lamarkii</i>	Lamarcki toompihlakas		1
20.	<i>Crataegus submollis</i>	karvane viirpuu		1
21.	<i>Taxus x media</i>	värd-jugapuu (kõrge)	'Hilli'	1
22.	<i>Calamagrostis x acutiflora</i>	teravsooline kastik	'Waldenbuch'	12
23.	<i>Buxus sempervirens</i>	harilik bukspuu		6
24.	<i>Artemisia dracunculua</i>	estragonpuu	'French Tarragon'	5
25.	<i>Hydrangea paniculata</i>	aedhortensia	'Tardiva'	1
26.	<i>Philadelphus</i>	ebajasmiin	'Starbright'	3
27.	<i>Cornus alba</i>	siberi kontpuu	'Sibirica'	1
28.	<i>Aronia melanocarpa</i>	tume aroonia	'Hugin'	1
29.	<i>Stachys byzantina</i>	villane nõianõges		14
30.	<i>Sedum telephium</i>	verev kukehari	'Purple Emperor'	40
31.	<i>Sanguisorba officinalis</i>	ürt-punanupp		9
32.	<i>Aster novae-angliae</i>	kaunis aster		22
33.	<i>Echinops ritro</i>	sinine mesiohakas	'Weitch's Blue'	6
34.	<i>Origanum vulgare</i>	harilik pune		11
35.	<i>Echinacea purpurea</i>	purpur-siikübar	'Magnus'	15
36.	<i>Salvia nemorosa</i>	metssalvei	'Caradonna'	17
37.	<i>Lavandula angustifolia</i>	tihklavendel	'Hidcote'	25
38.	<i>Cotoneaster lucidus</i>	läikiv tuhkpau		32
	<i>Allium</i>	lauk	'Purple Sensation'	50
	<i>Crocus vernus</i>	kevadine krookus	'Jeanne d' Arc'	120
	<i>Narcissus</i>	poedinartsiss	'Actaea'	50

TINGMÄRGID

	olemasolev lehtpuu-pöösas		planeeritavad pinnakatte-taimed		puukoore-mulds
	olemasolev okaspuu		planeeritavate sibullilide ala		puiterrass
	planeeritav lehtpuu		muru		puidust peenrääris
	planeeritav lehtpöösas		planeeritavad kõrrelised		lipptara
	planeeritav okaspuu		planeeritav põestav lehtpöösahekk		võrk-tara
	planeeritavad õisdekoratiivsed püsikud		vabakujulisest paekivi-plaadist sillutus		planeeritava aiiosa piir
	planeeritavad lehtdekoratiivsed püsikud		vabakujulisest paekivi-plaadist müüritis		