


Ruumide eskplikatsioon		
	Ruumi nimetus	Pindala
01	Kabinet	12,47
02	Eesruum	13,33
03	WC	1,40
04	Lava	4,00
05	Pesuruum	11,24
06	Elutuba	40,80
07	Garaaž	24,00
08	Magamistuba	16,20
09	Magamistuba	15,68
10	Magamistuba	16,43
11	Vannituba	5,35
12	Koridor	9,61
13	Esik	8,10
14	Köök	12,24
	Kokku	190,85 m²

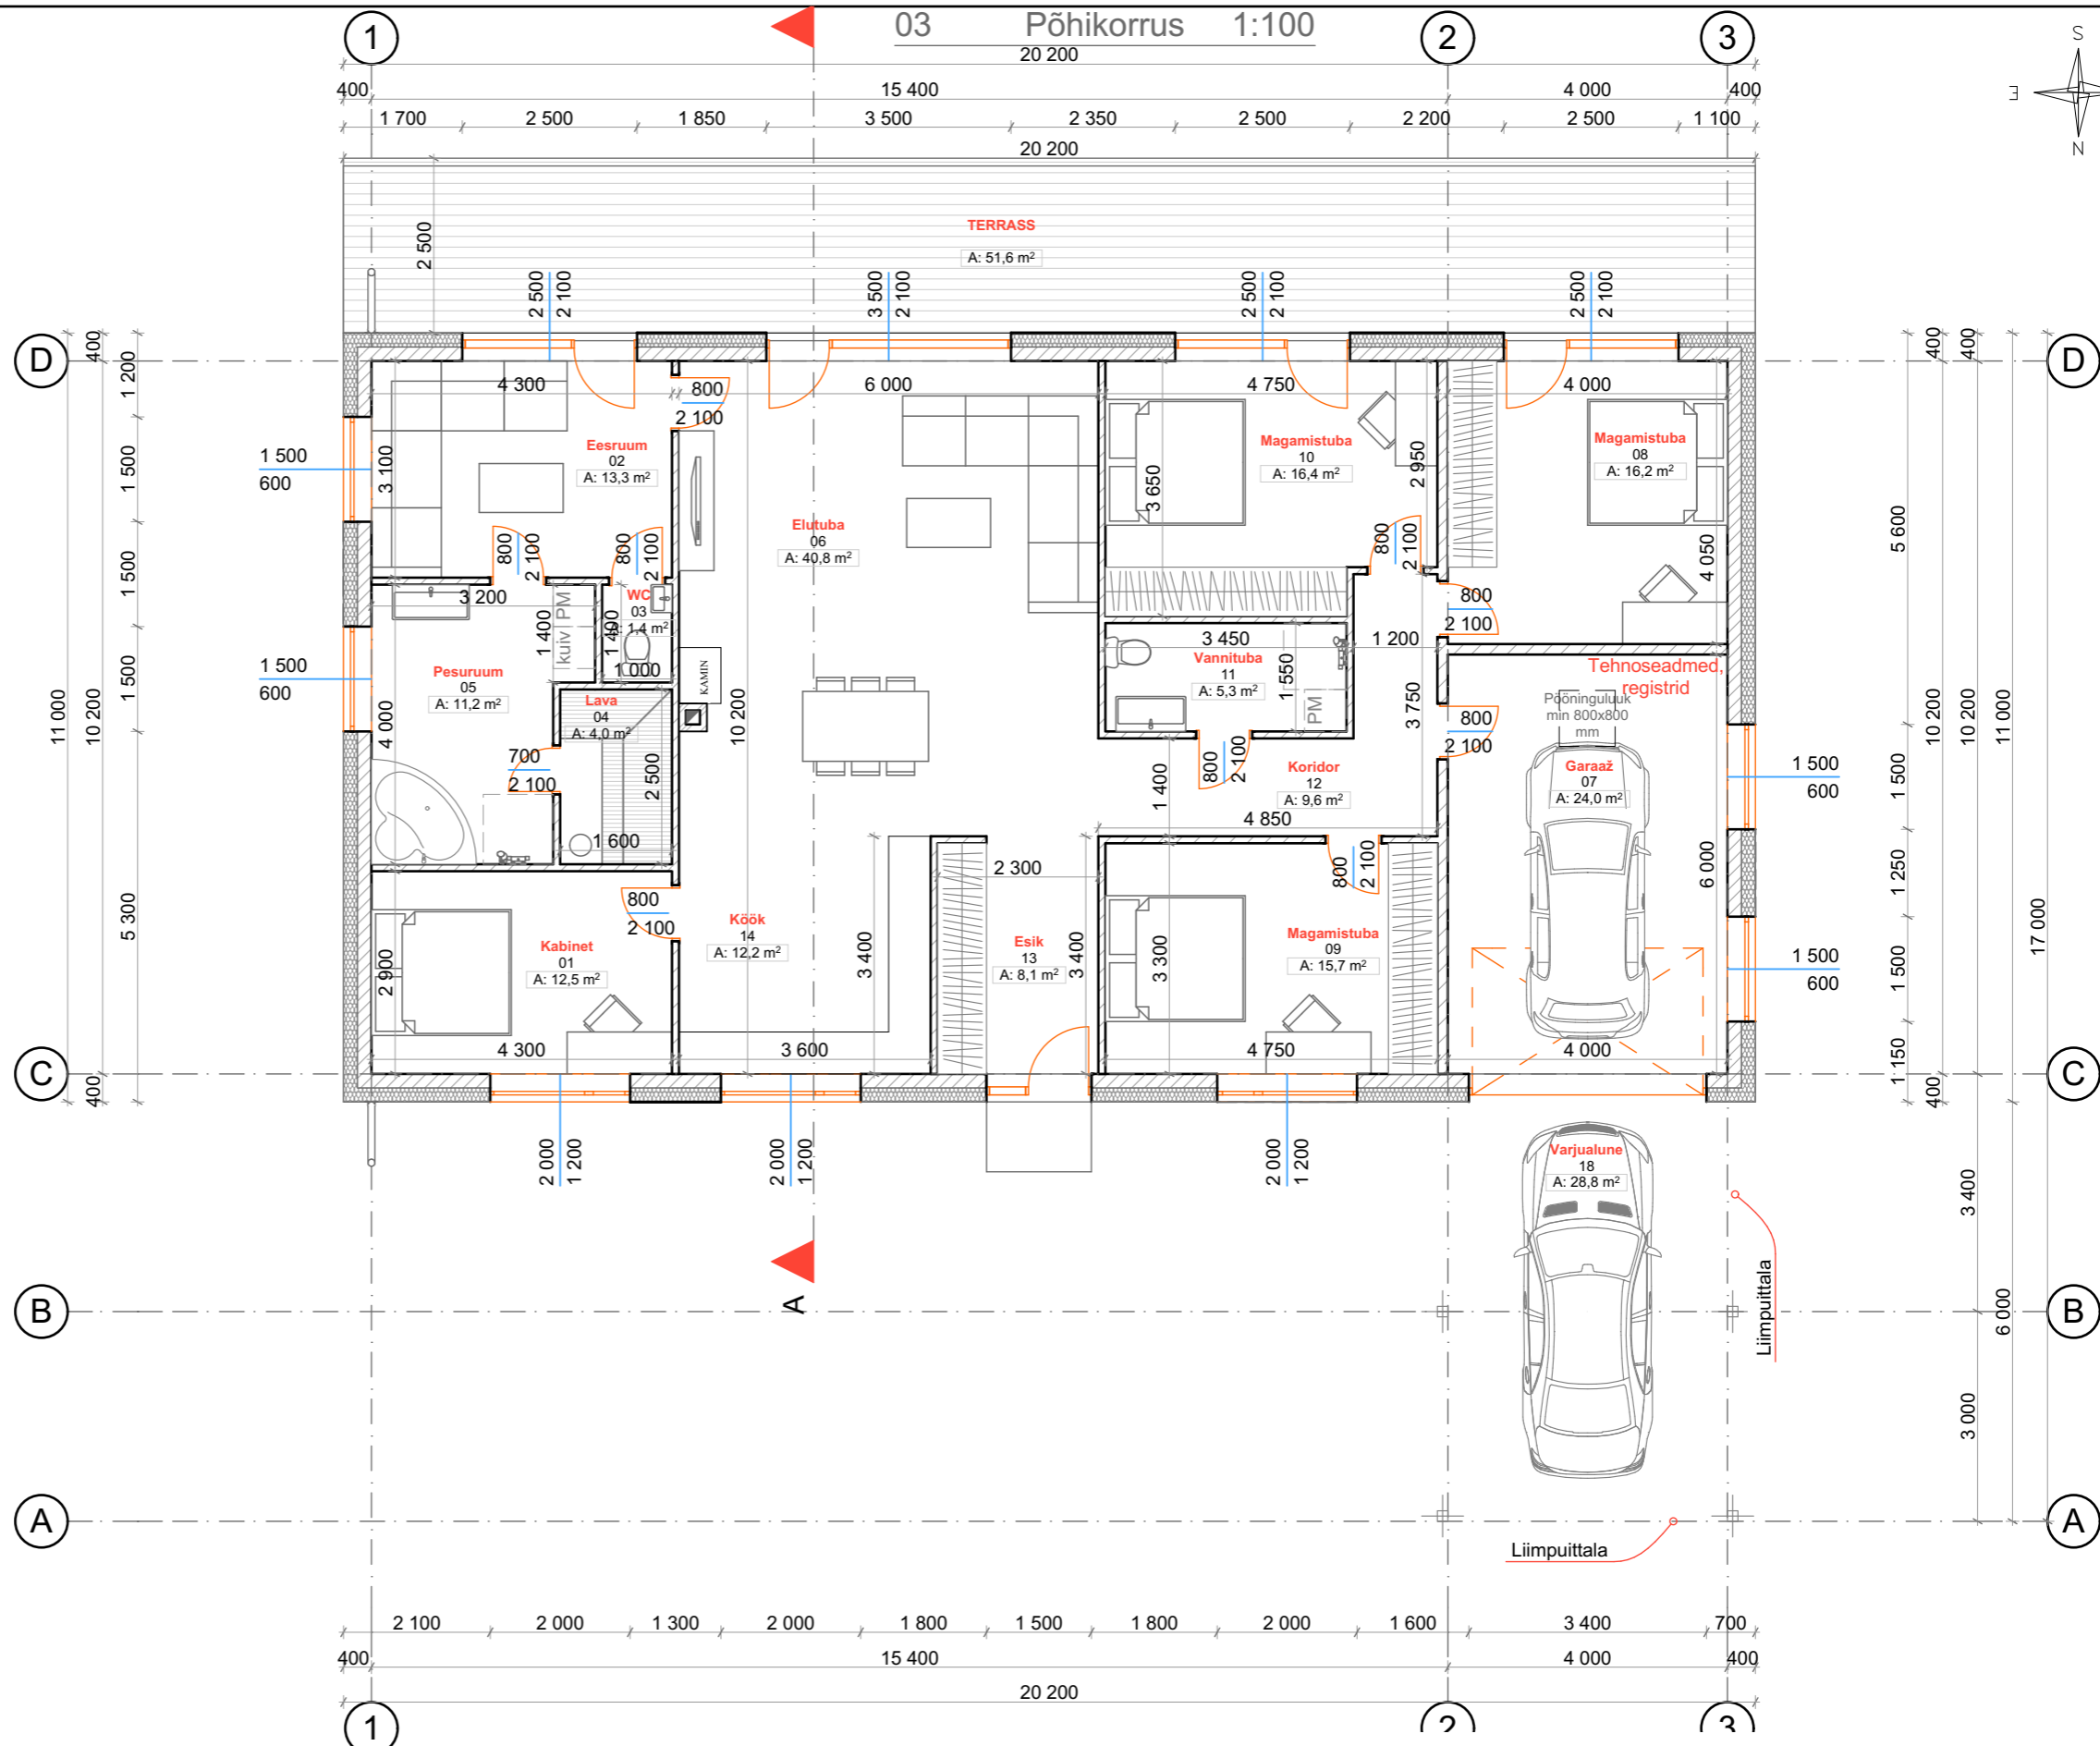

Märkused:

Joonistel on esitatud avatäidete ava mõõdud.



Aeroc 200 mm



EPS soojustus
100+100 mm



Kõik sisesseinad Aeroc
100/150 mm