
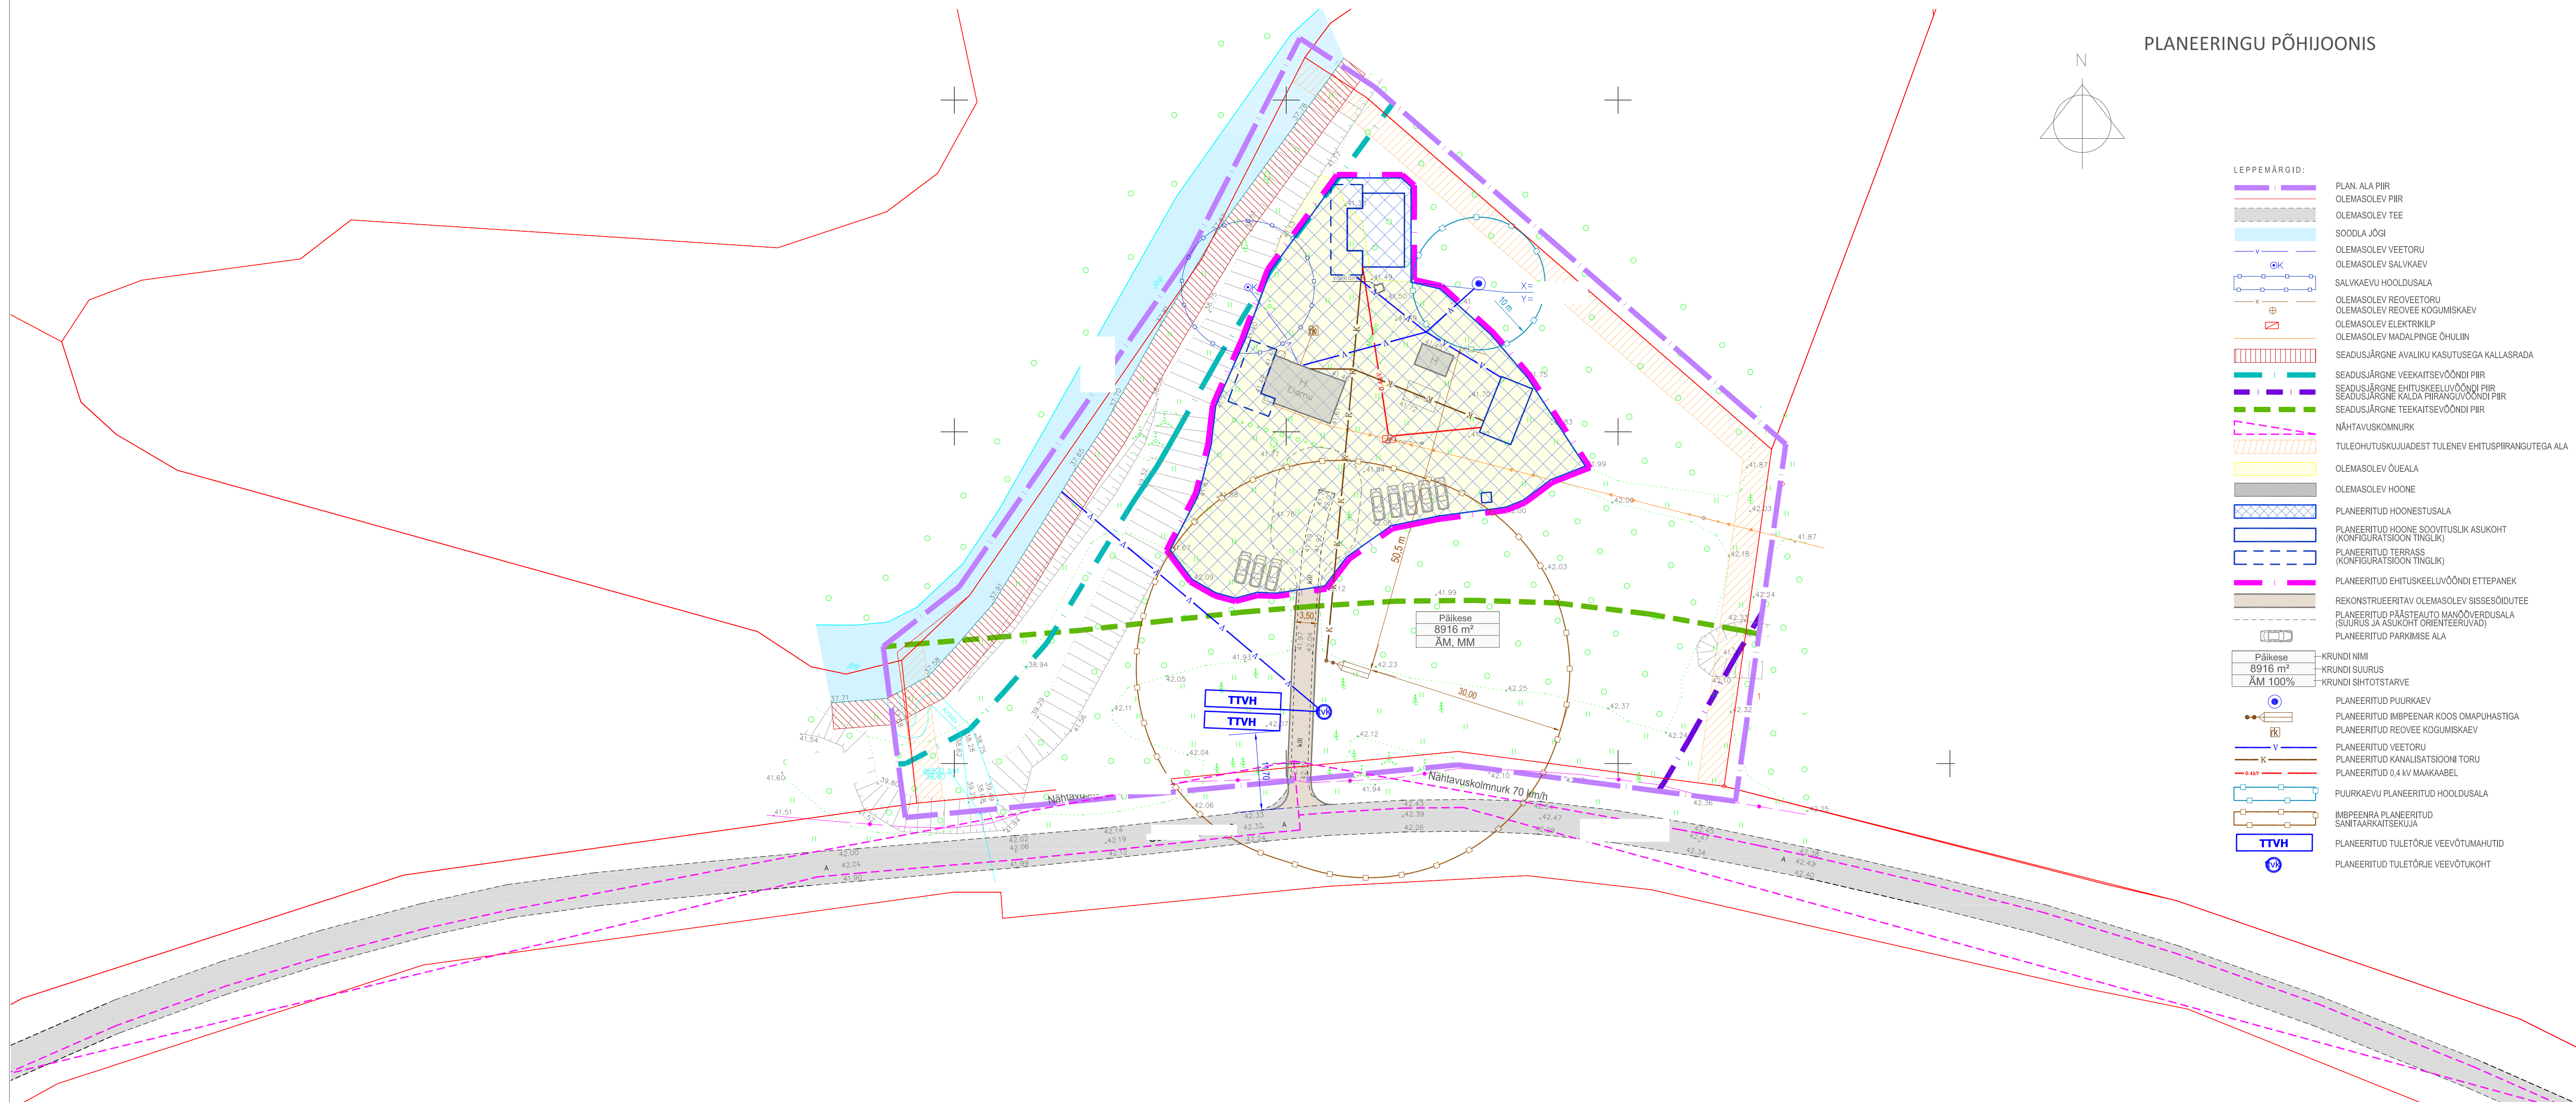


# PLANEERINGU PÕHIJONIS

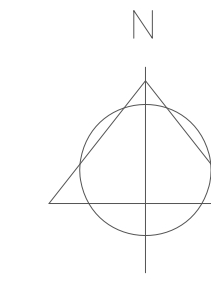

- LEPPEMÄRGID:**
- PLAN. ALA PIIR
  - OLEMASOLEV PIIR
  - OLEMASOLEV TEE
  - SOODLA JÕGI
  - OLEMASOLEV VEETORU
  - OLEMASOLEV SALVKAEV
  - SALVKAEVU HOOLDUSALA
  - OLEMASOLEV REOVEETORU
  - OLEMASOLEV REOVEE KOGUMISKAEV
  - OLEMASOLEV ELEKTRIKILP
  - OLEMASOLEV MADALPINGE ÕHULIIN
  - SEADUSJÄRGNE AVALIKU KASUTUSEGA KALLASRADA
  - SEADUSJÄRGNE VEEKAITSEVÕONDI PIIR
  - SEADUSJÄRGNE EHITUSKEELUVÕONDI PIIR
  - SEADUSJÄRGNE KALDA PIIRANGUVÕONDI PIIR
  - SEADUSJÄRGNE TEEKAITSEVÕONDI PIIR
  - NÄHTAVUSKOMNURK
  - TULEOHUTUSKUJUADEST TULENEV EHITUSPIIRANGUTEGA ALA
  - OLEMASOLEV ÕUEALA
  - OLEMASOLEV HOONE
  - PLANEERITUD HOONESTUSALA
  - PLANEERITUD HOONE SOOVITUSLIK ASUKOHT (KONFIGURATSIOON TINGLIK)
  - PLANEERITUD TERRASS (KONFIGURATSIOON TINGLIK)
  - PLANEERITUD EHITUSKEELUVÕONDI ETTEPANEK
  - REKONSTRUEERITAV OLEMASOLEV SISSEÕIDUTE
  - PLANEERITUD PÄASTEAUTO MANÖÖVERDUSALA (SUURUS JA ASUKOHT ORIENTEERUVAD)
  - PLANEERITUD PARKIMISE ALA
- Legend for data boxes:**
- PÄIKESE
  - KRUNDI SUURUS
  - KRUNDI SIHOTSTARVE
- Legend for utility symbols:**
- PLANEERITUD PUURKAEV
  - PLANEERITUD IMPPEENAR KOOS OMAPUHASTIGA
  - PLANEERITUD REOVEE KOGUMISKAEV
  - PLANEERITUD VEETORU
  - PLANEERITUD KANALISATSIOONI TORU
  - PLANEERITUD 0.4 KV MAAKAABEL
  - PUURKAEVU PLANEERITUD HOOLDUSALA
  - IMPPEENRA PLANEERITUD SANITAARKAITSEKUIJA
  - PLANEERITUD TULETÕRJE VEEVÕTUMAHUTID
  - PLANEERITUD TULETÕRJE VEEVÕTUKOHT

- MÄRKUSED:**
1. ALUSPLAANINA KASUTATUD RADIAAN OÜ POOLT SEPTEMBRIS 2015 MÕÕDISTATUD GEODEETLIST ALUSPLAANI, TÕO NR
  2. JOONISEL KUJUTATUD RUUMILAHENDUS ON TINGLIK JA TÄPSUSTATAKSE EHITUSPROJEKTIDEGA
  3. JOONISTE JUURDE KUULUB LAHUTAMATU OSANA SELETUSKIRI
  4. JOONISTE VÄLJATRÜKID ON VALGUS- JA NISKUSTUNDLIKUD

PLANEERITUD KRUNDI EHITUSÕIGUSE TABEL

Krundi aadressi ettepanek	Planeeritud krundi pindala	Planeeritud krundi kasutamise sihtotstarve / osakaal %	Maa sihtotstarve ja osakaalu % (vast. katastrirüksuse liigile)	Suurim lubatud ehitusala pind	Suurim lubatud hoonele arv	Suurim lubatud kõrgus maapinnast	Katusekalle	Katusekalle suund	Minimaalne tuleohutus- klass
Päikese	8916 m <sup>2</sup>	BM majutushoone maa MM metsamaa	Ärimaa 100%	400 m <sup>2</sup>	5	8 m	sama, mis olemasoleval hoonel, abihoonel võib ka 5-15 °	vaba	TP3