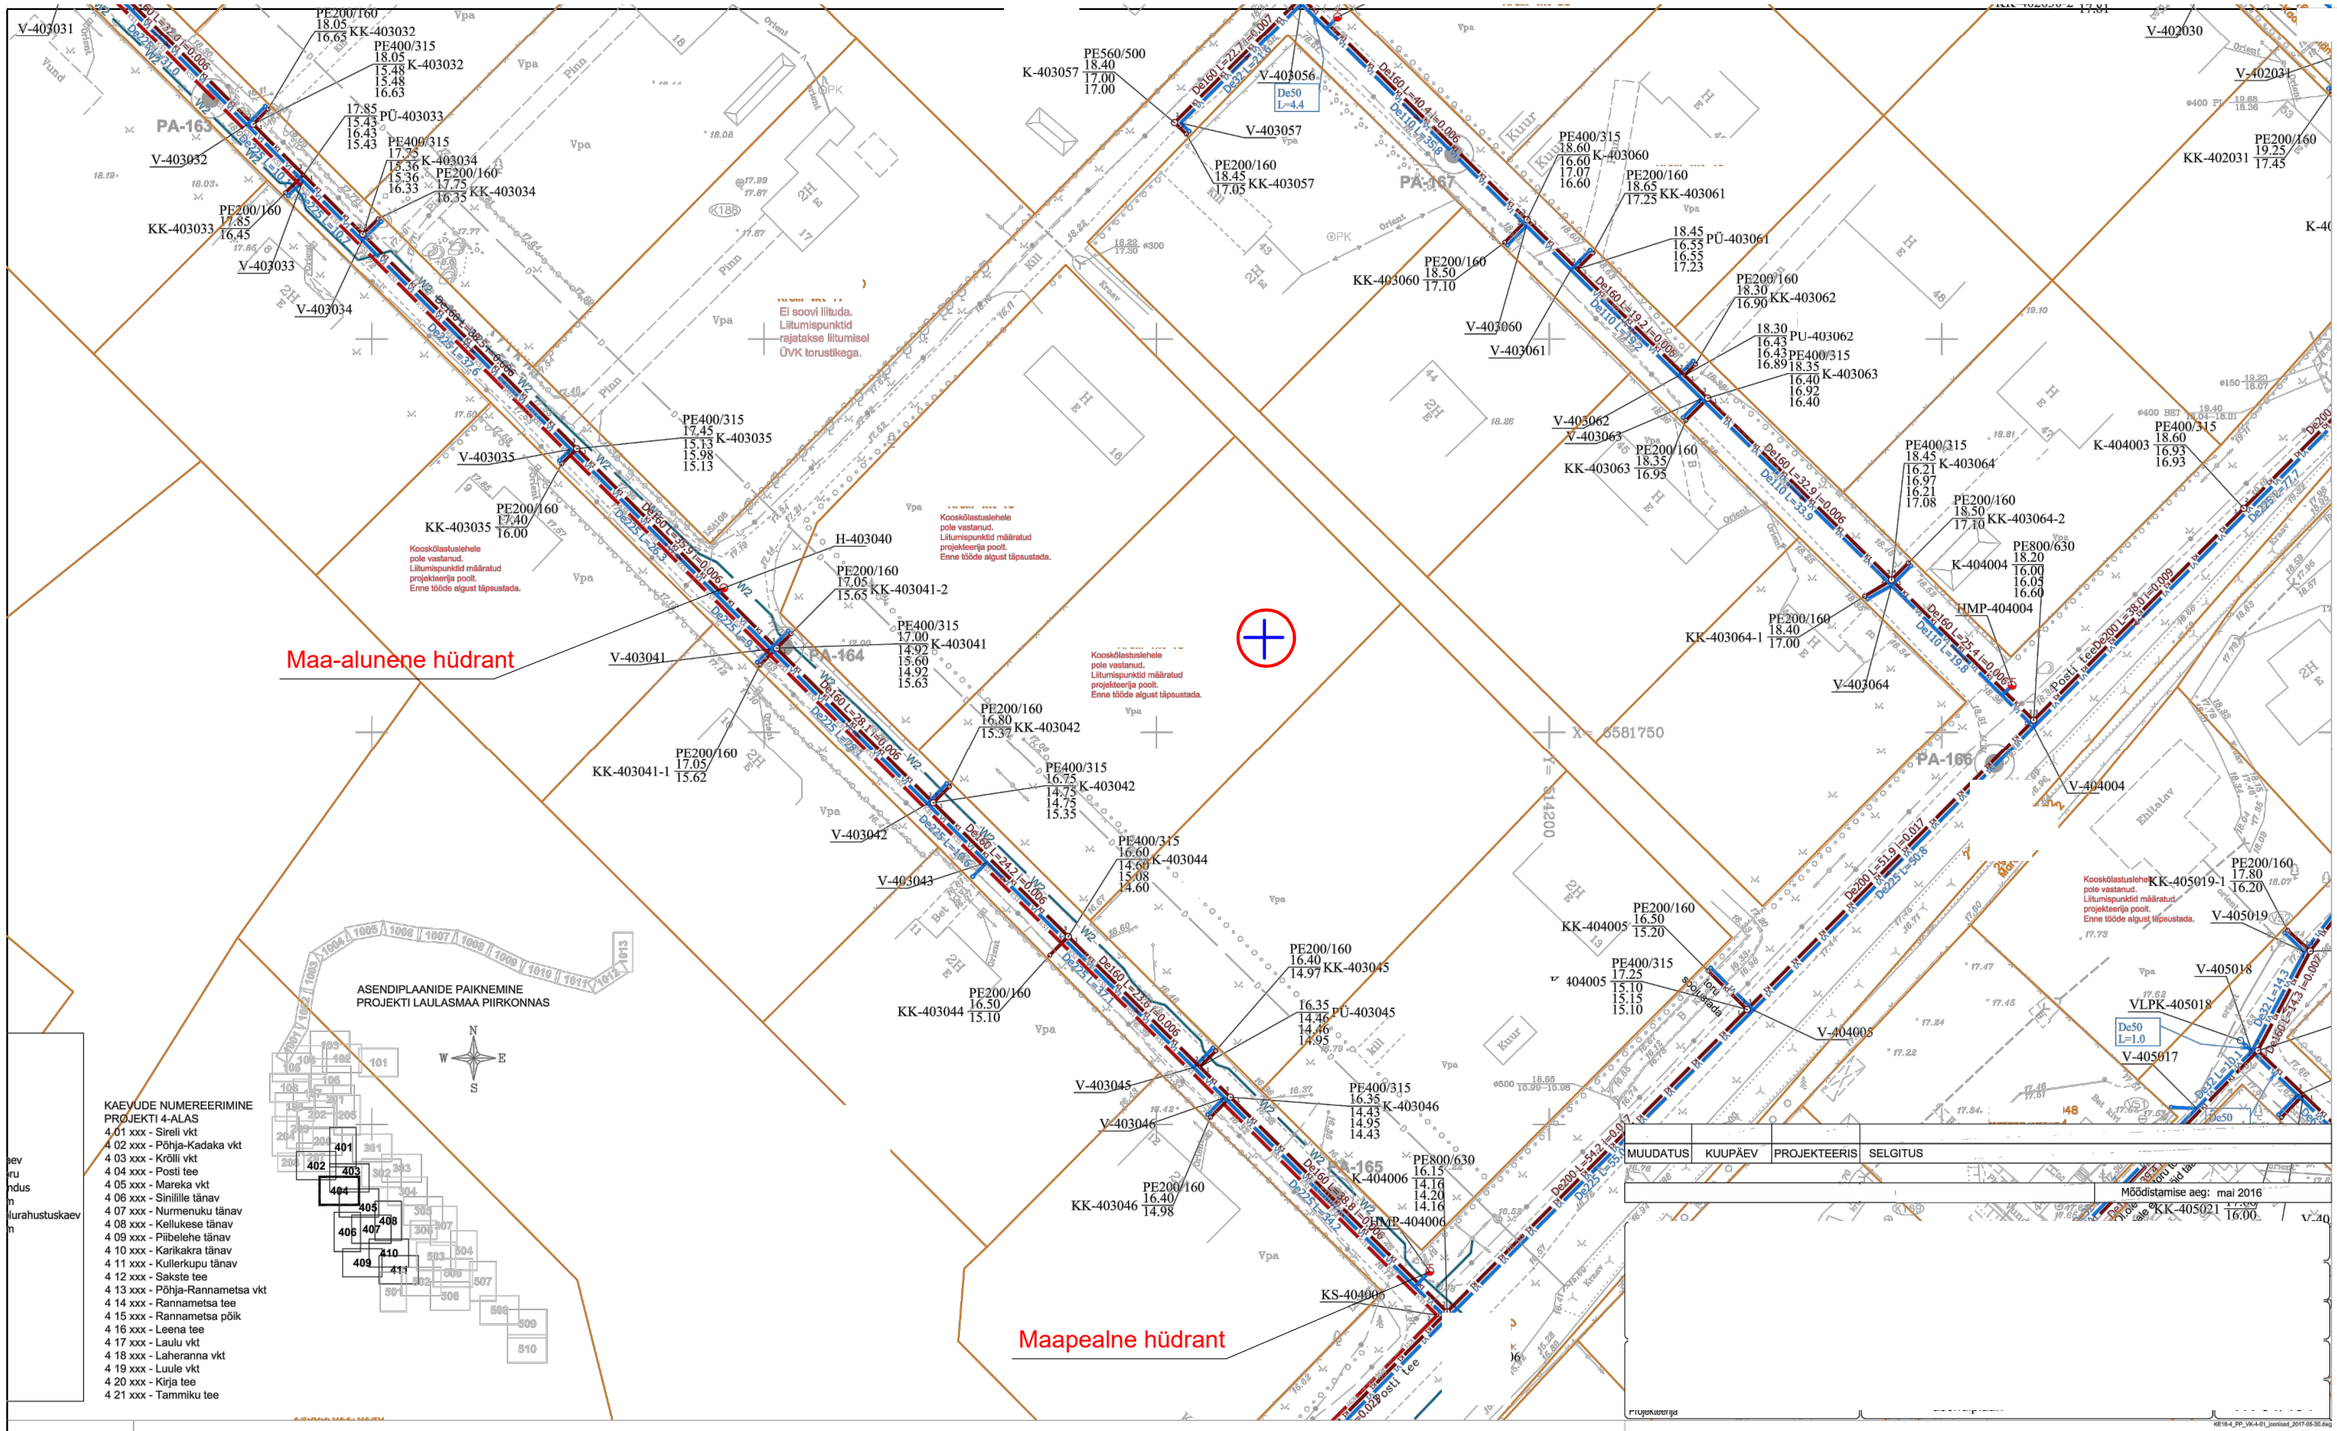

MÄRKUS:
1. VK-trassid ja hüdrandid on joonisel kajastatud projekteeritavana. Meie poolt käsitletava kinnistu osas on trasside väljaehitus teostatud ja hüdrandid olemas, kuid need ei ole veel ametlikult kasutuses. Info pärineb AS-ilt Lahevesi.

TINGMÄRGID:

Käsitletav kinnistu