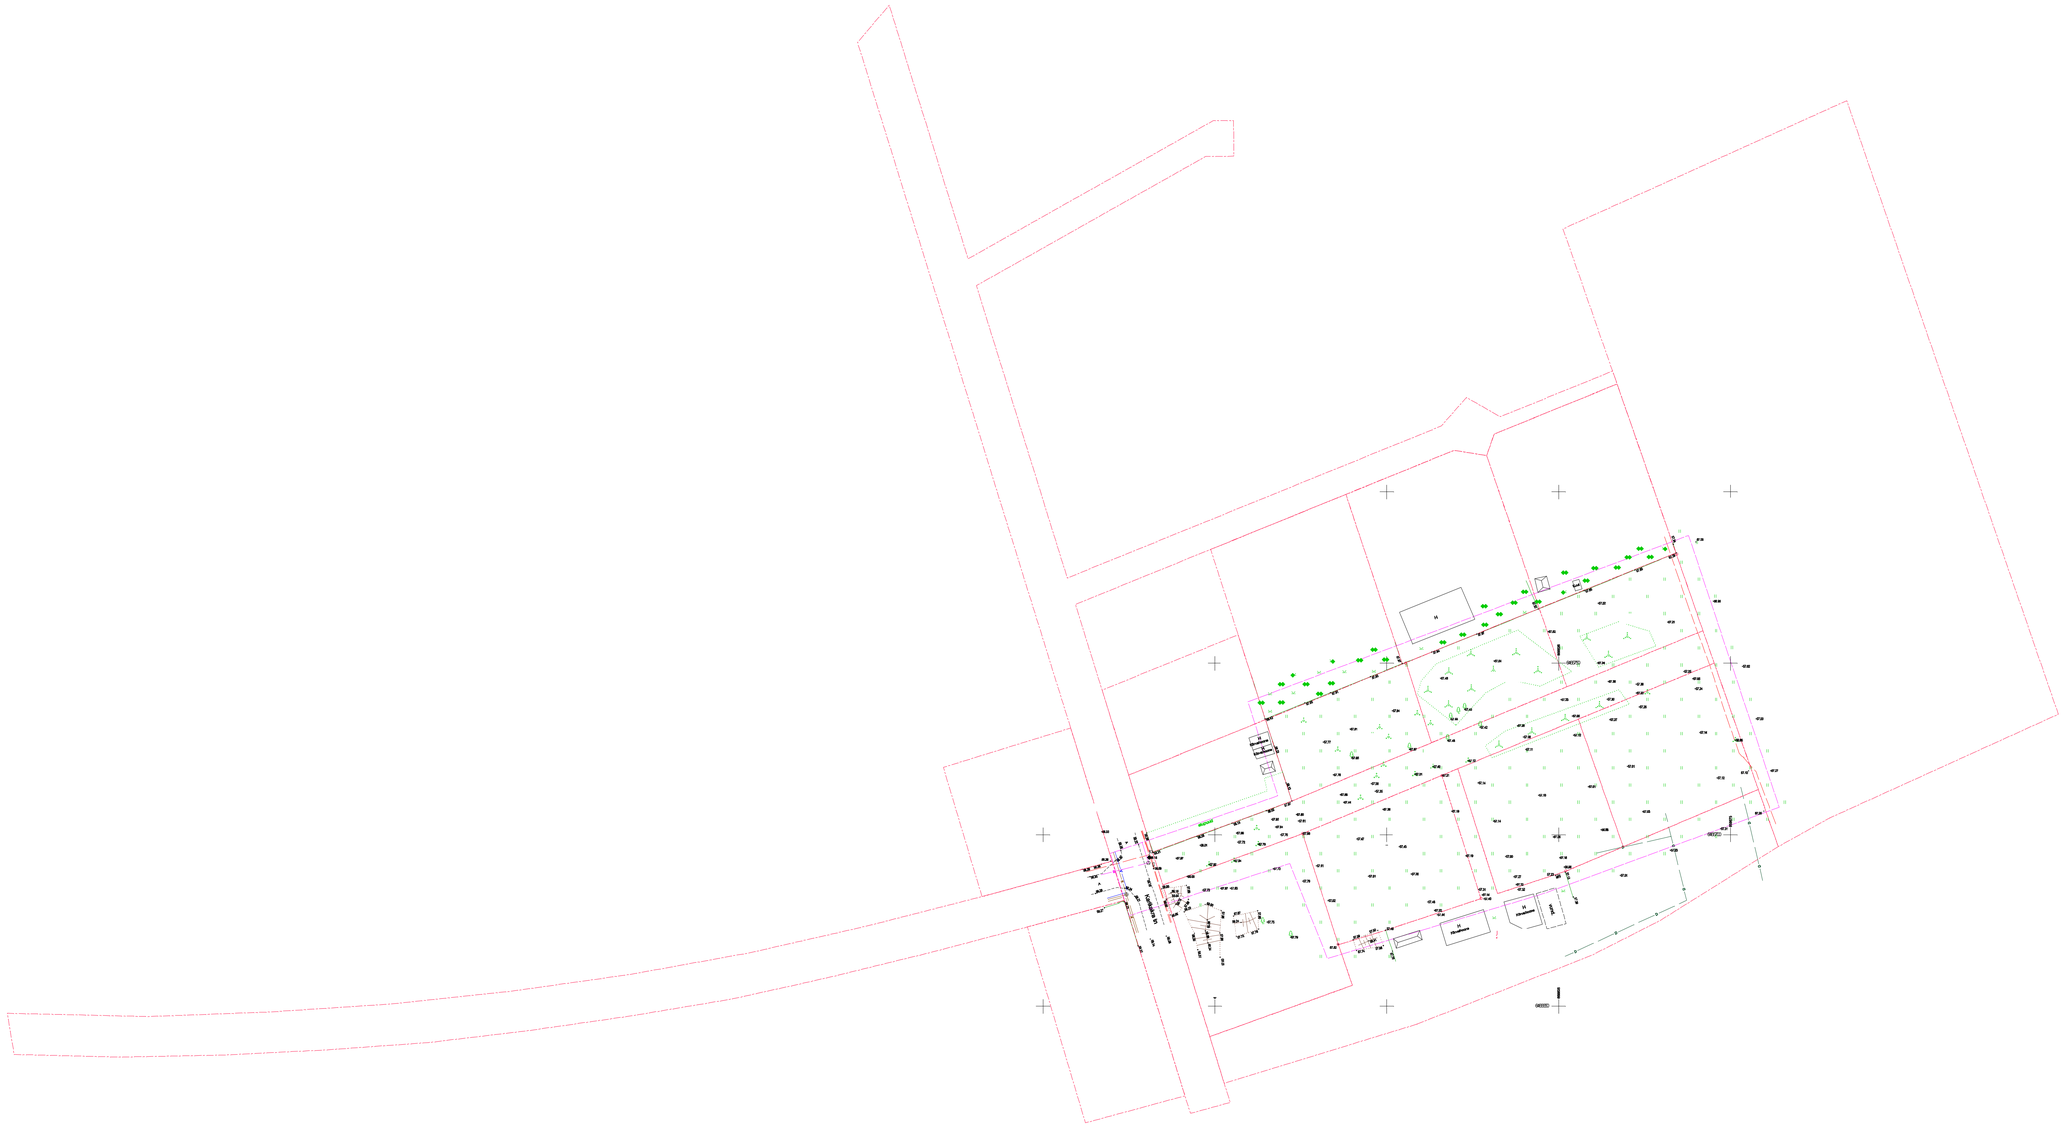

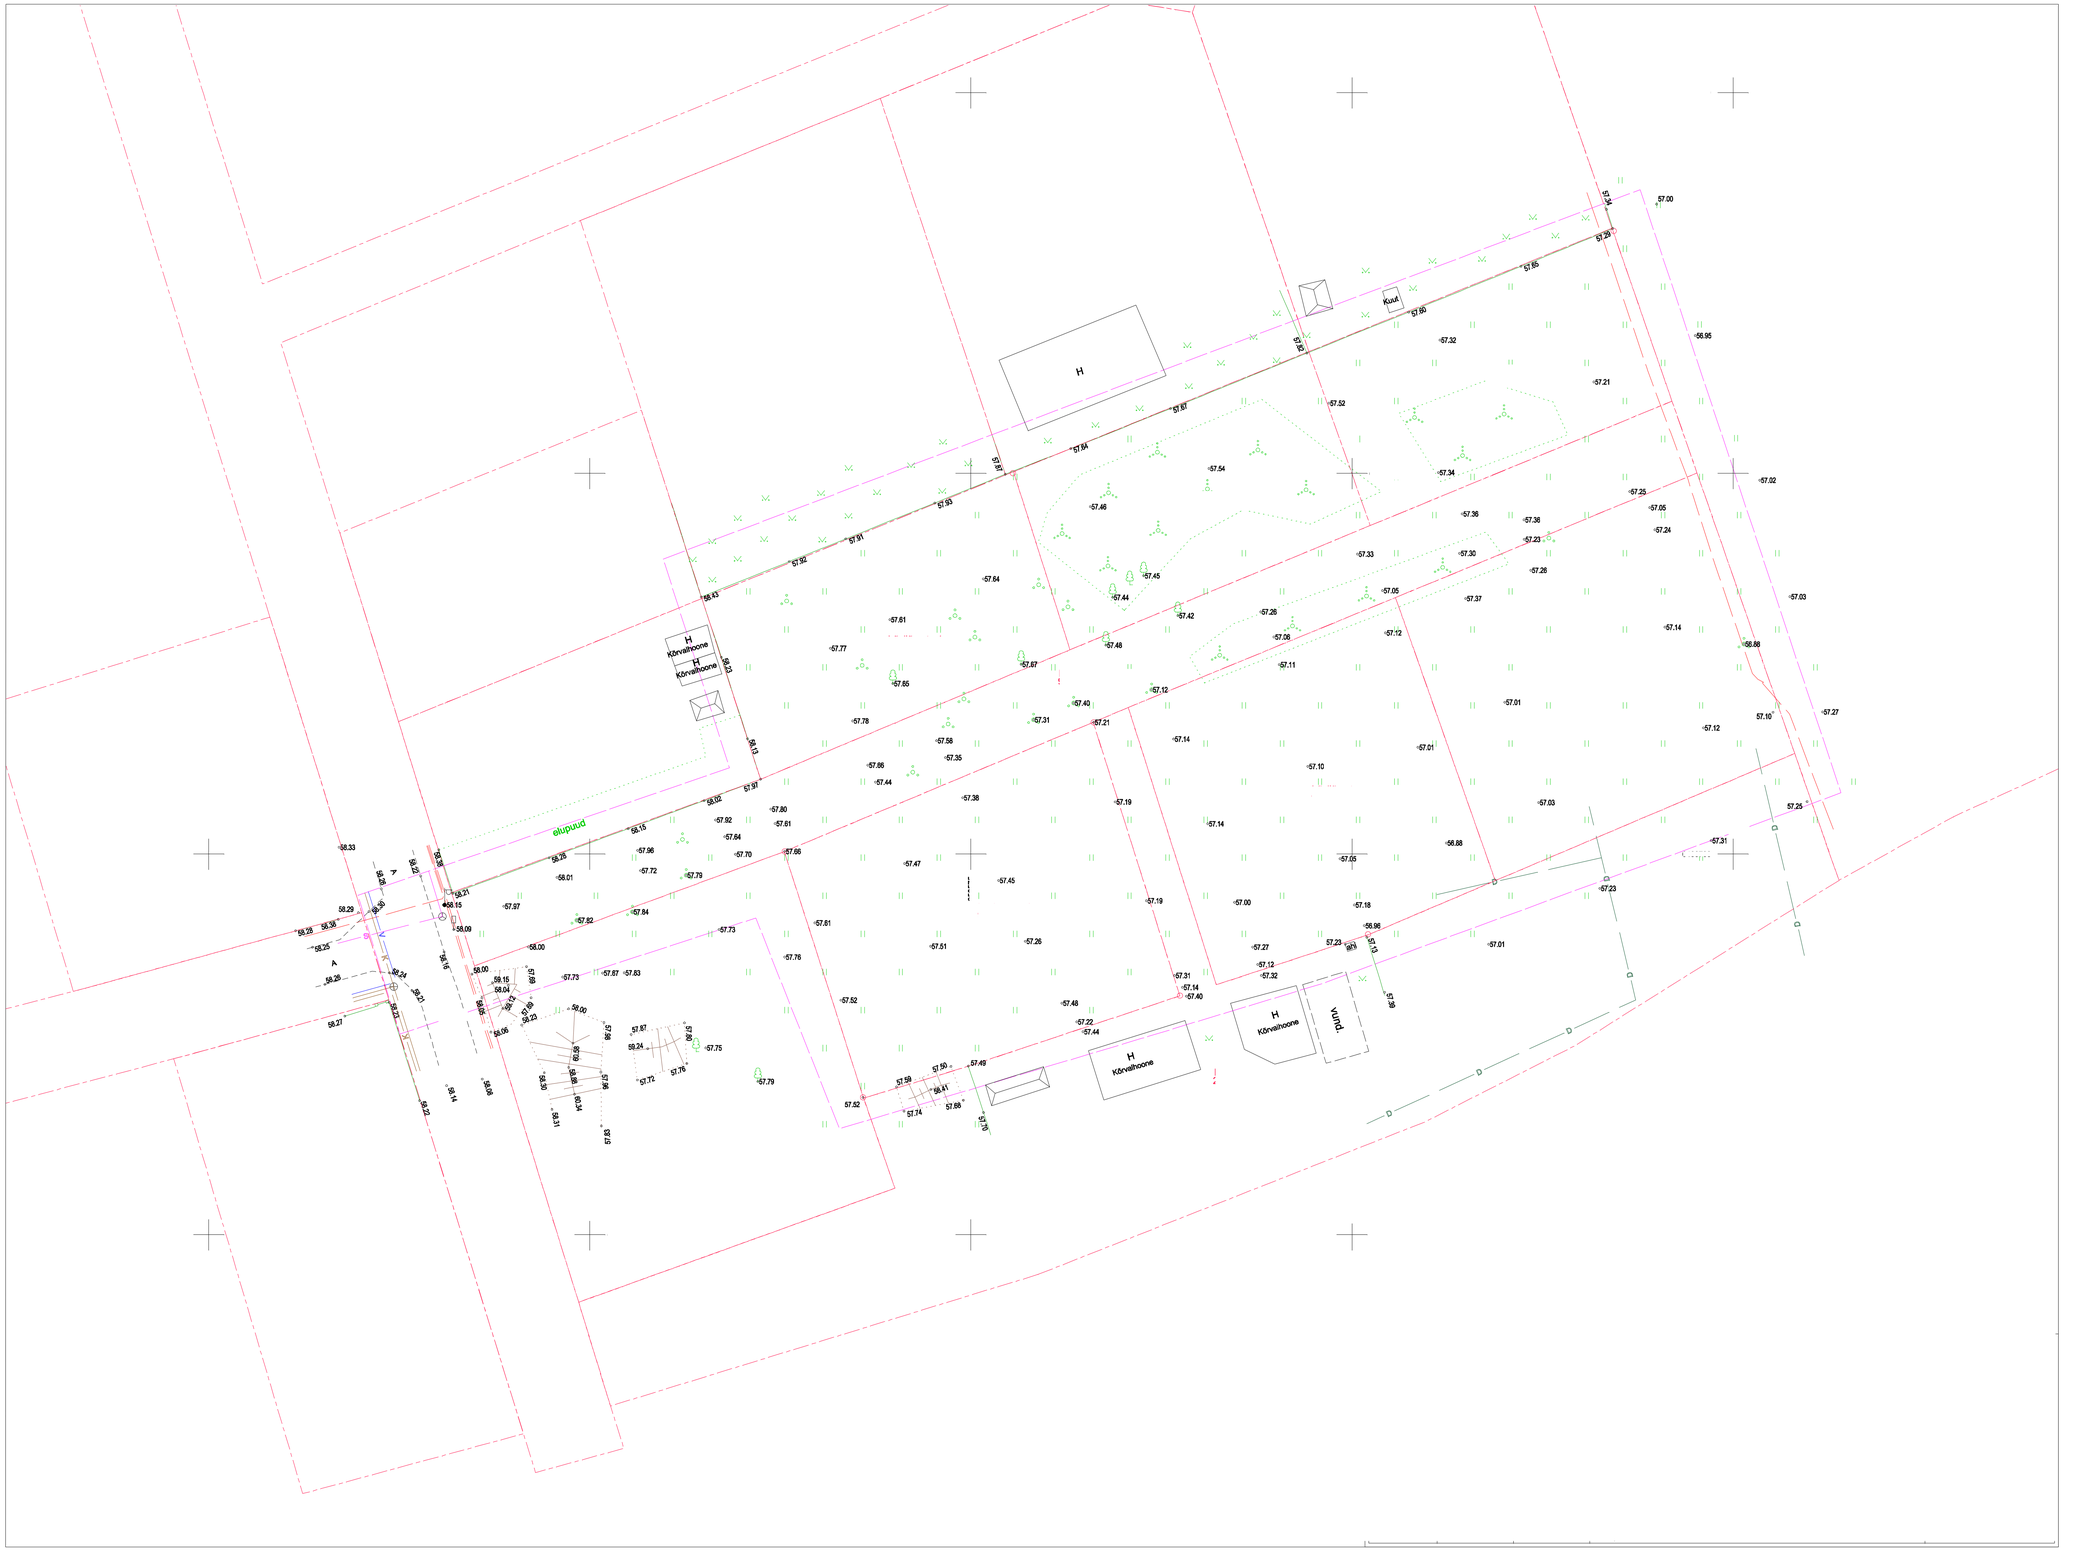
H
Kõrvalhoone
H
Kõrvalhoone
Kuut
elupuud
A
A
H
Kõrvalhoone
H
Kõrvalhoone
vunt