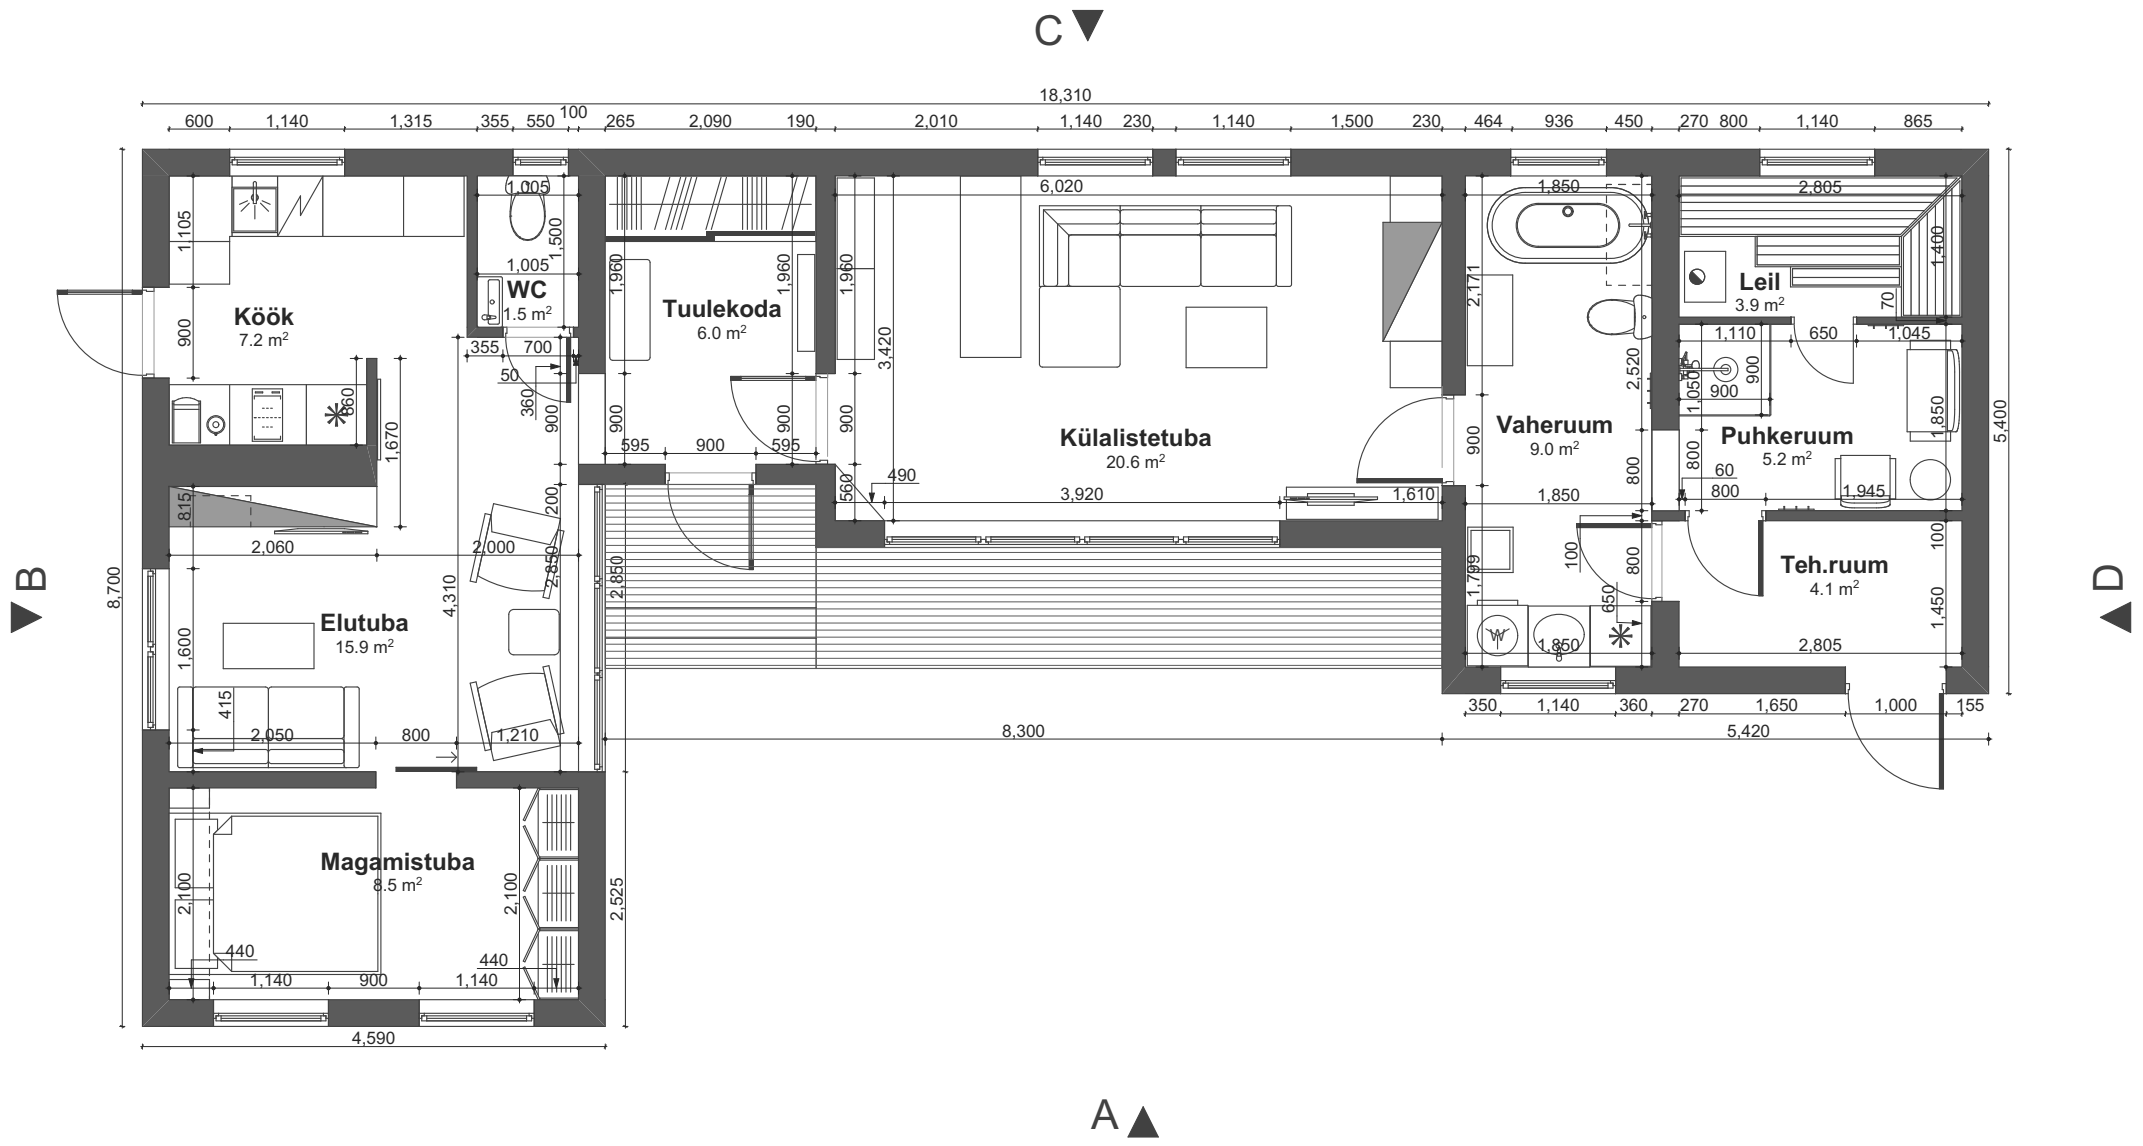
C
B
D
A
18,310
600 1,140 1,315 355 550 100 265 2,090 190 2,010 1,140 230 1,140 1,500 230 464 936 450 270 800 1,140 865
Köök
7.2 m²
WC
1.5 m²
Tuulekoda
6.0 m²
Külalistetuba
20.6 m²
Vaheruum
9.0 m²
Leil
3.9 m²
Puhkeruum
5.2 m²
Teh.ruum
4.1 m²
Elutuba
15.9 m²
Magamistuba
8.5 m²
8,700
5,400
4,590
8,300
5,420
6,020
3,920
2,060
2,000
2,050
1,210
1,850
2,805
1,610
1,945
1,000
1,650
1,140
350 360 270 155
595 900 595
490
800
1,110
650
1,045
1,005
1,500
1,960
3,420
2,171
2,520
1,670
1,600
4,310
2,850
2,525
2,100
440
1,140 900 1,140
415
815
1,105
1,400
1,450
1,769
1,850
2,805