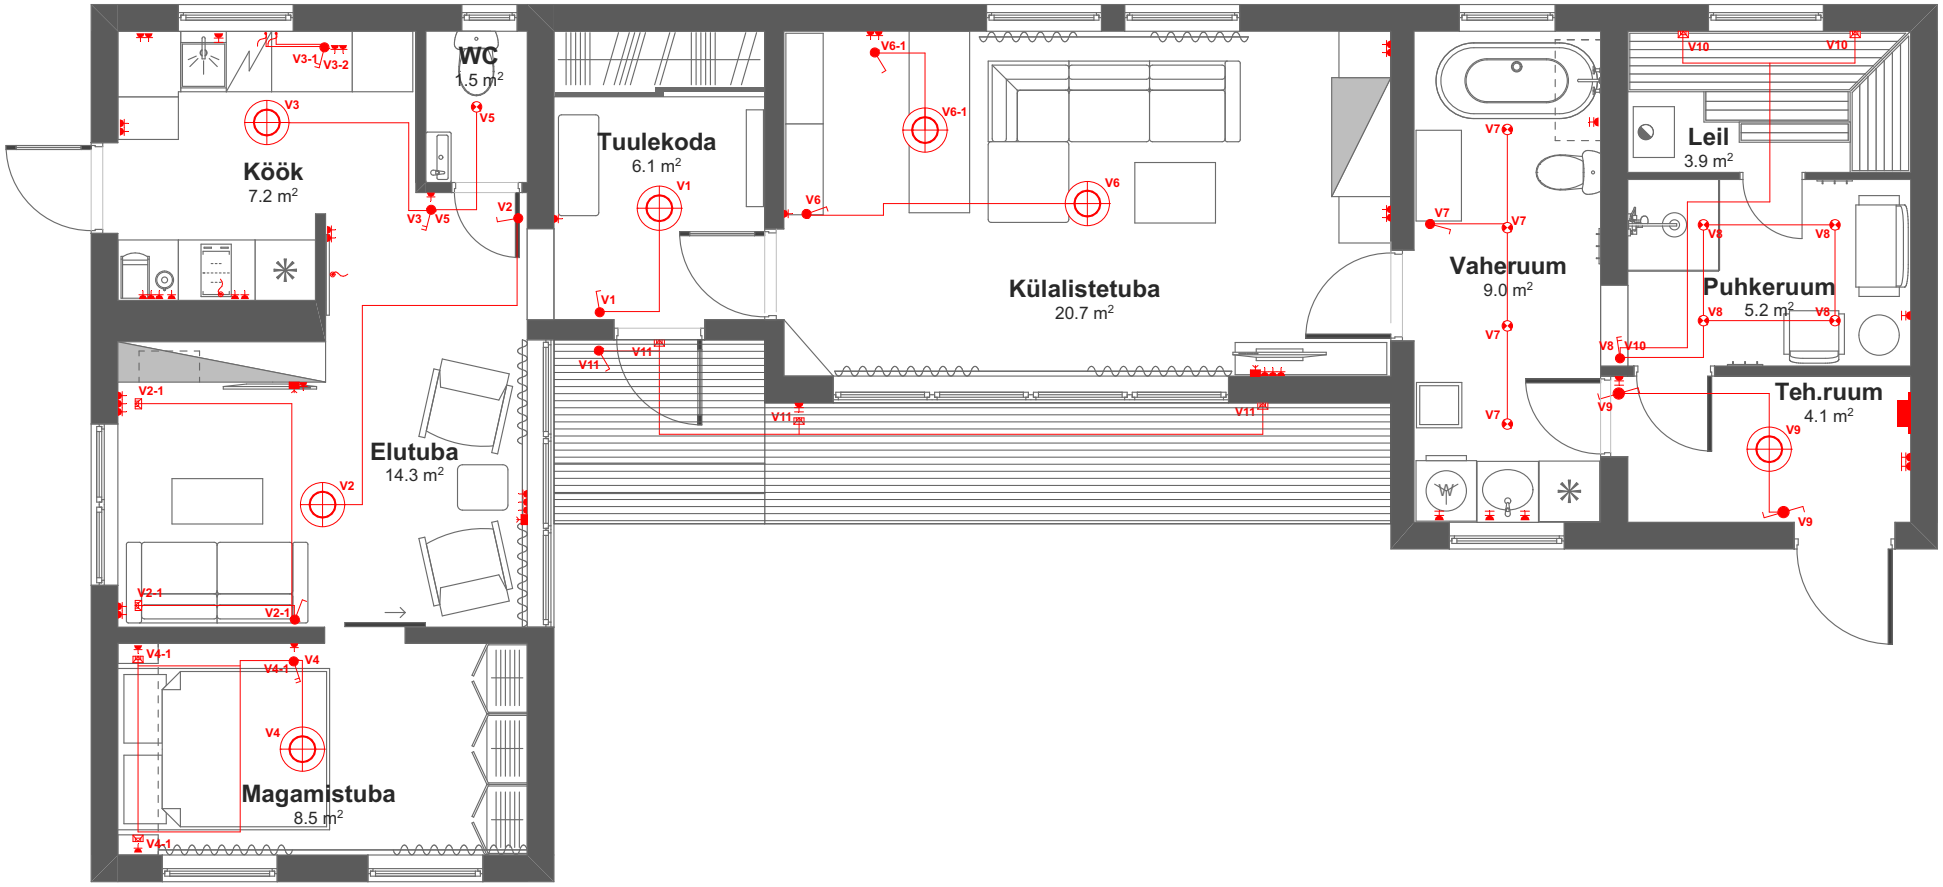

NB ! Tingmärgid on lahti seletatud joonisel nr.6-1.