VD-1
Soklikrohv
EPS L-plokk 400mm

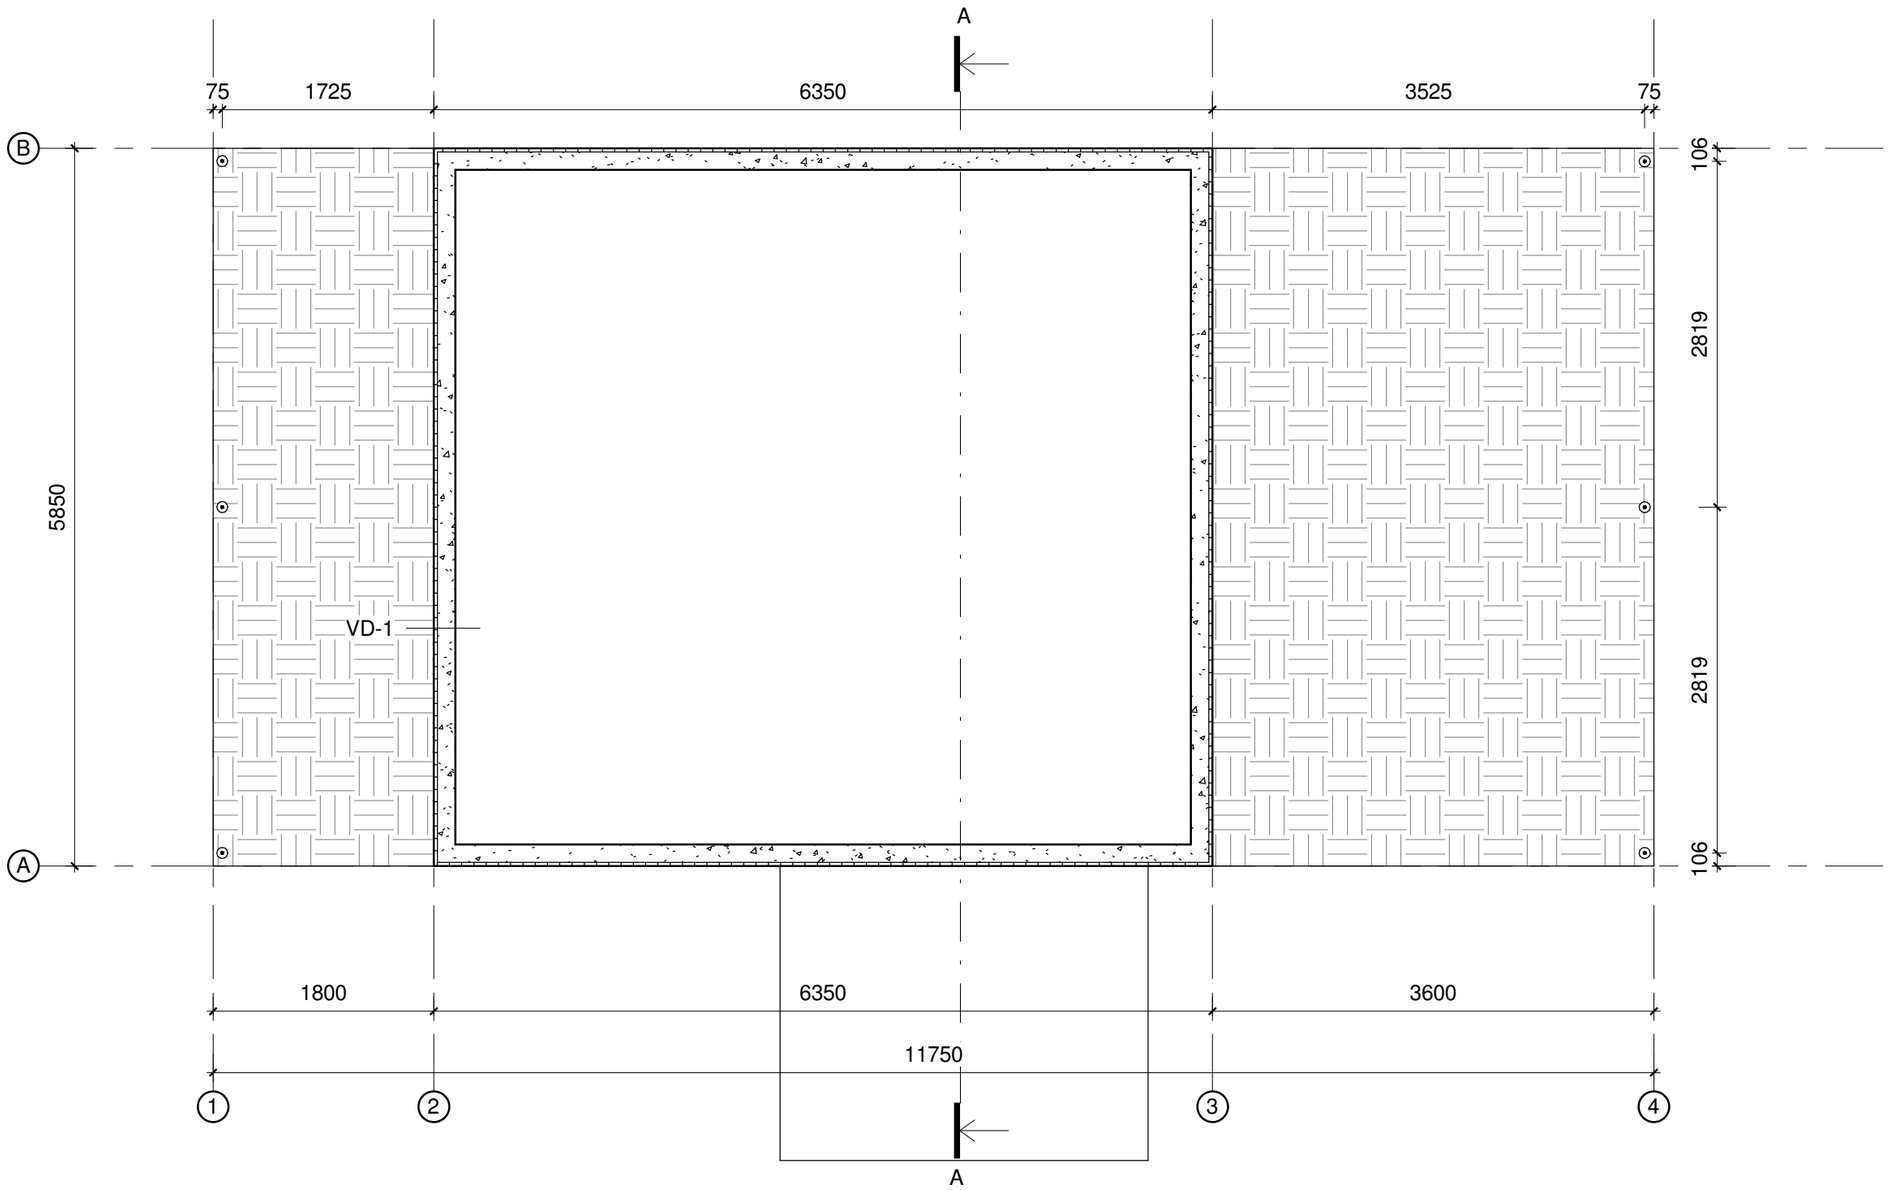

Märkused:

- Garaažile rajada plaatvundament +/-0,00=71,20
- Vundamendi kõrgus 400mm
- Vundamendi servad rajada EPS L-plokkidest
- Põranda alla paigaldada EPS 100 2x100mm
- Kasutada betooni C20/25, XC3
- Vundamendi perimeeterile horisontaalne EPS 120 Perimeter 1m laiuselt
- Tugipostide alla rajada vaivundament kõrgusega 1000mm
- Varjualused katta betoonkivisillutisega abs 71,00