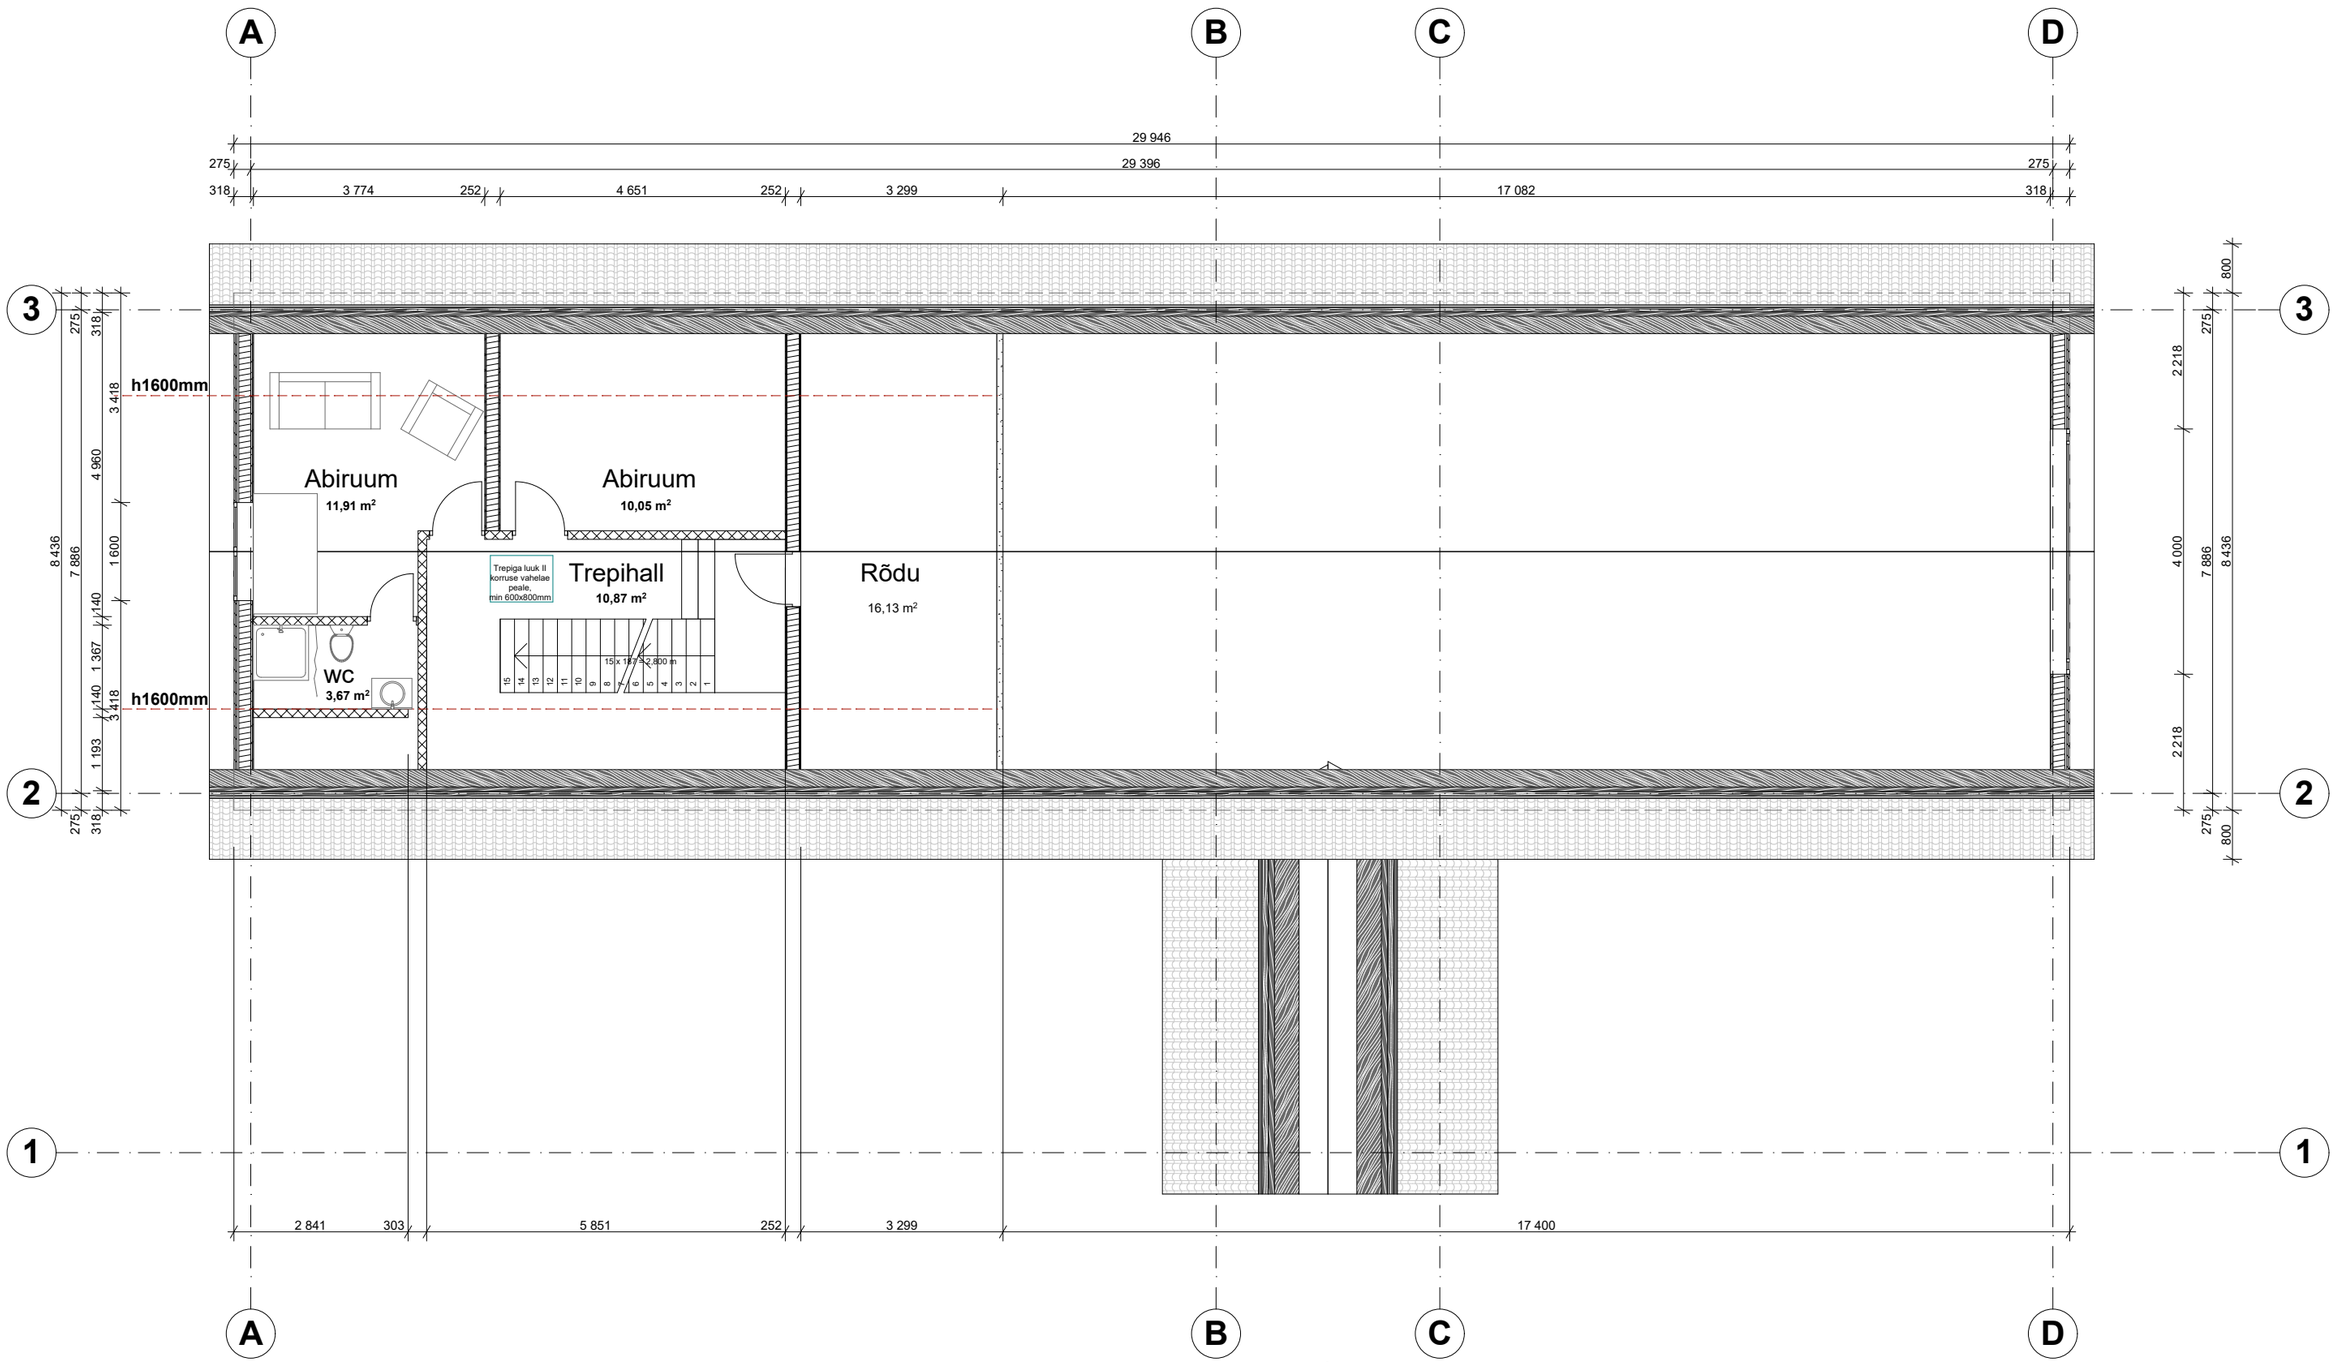
A
B
C
D
1
2
3
29 946
29 396
275
318
3 774
252
4 651
252
3 299
17 082
h1600mm
Abiruum
11,91 m²
Abiruum
10,05 m²
Trepiga luuk II korruse vahelae peale, min 600x800mm
Trepihall
10,87 m²
Rõdu
16,13 m²
WC
3,67 m²
15 x 181 = 2 800 m
8 436
7 886
4 960
3 418
1 600
140
1 367
1 193
800
2 218
4 000
2 841
303
5 851
17 400