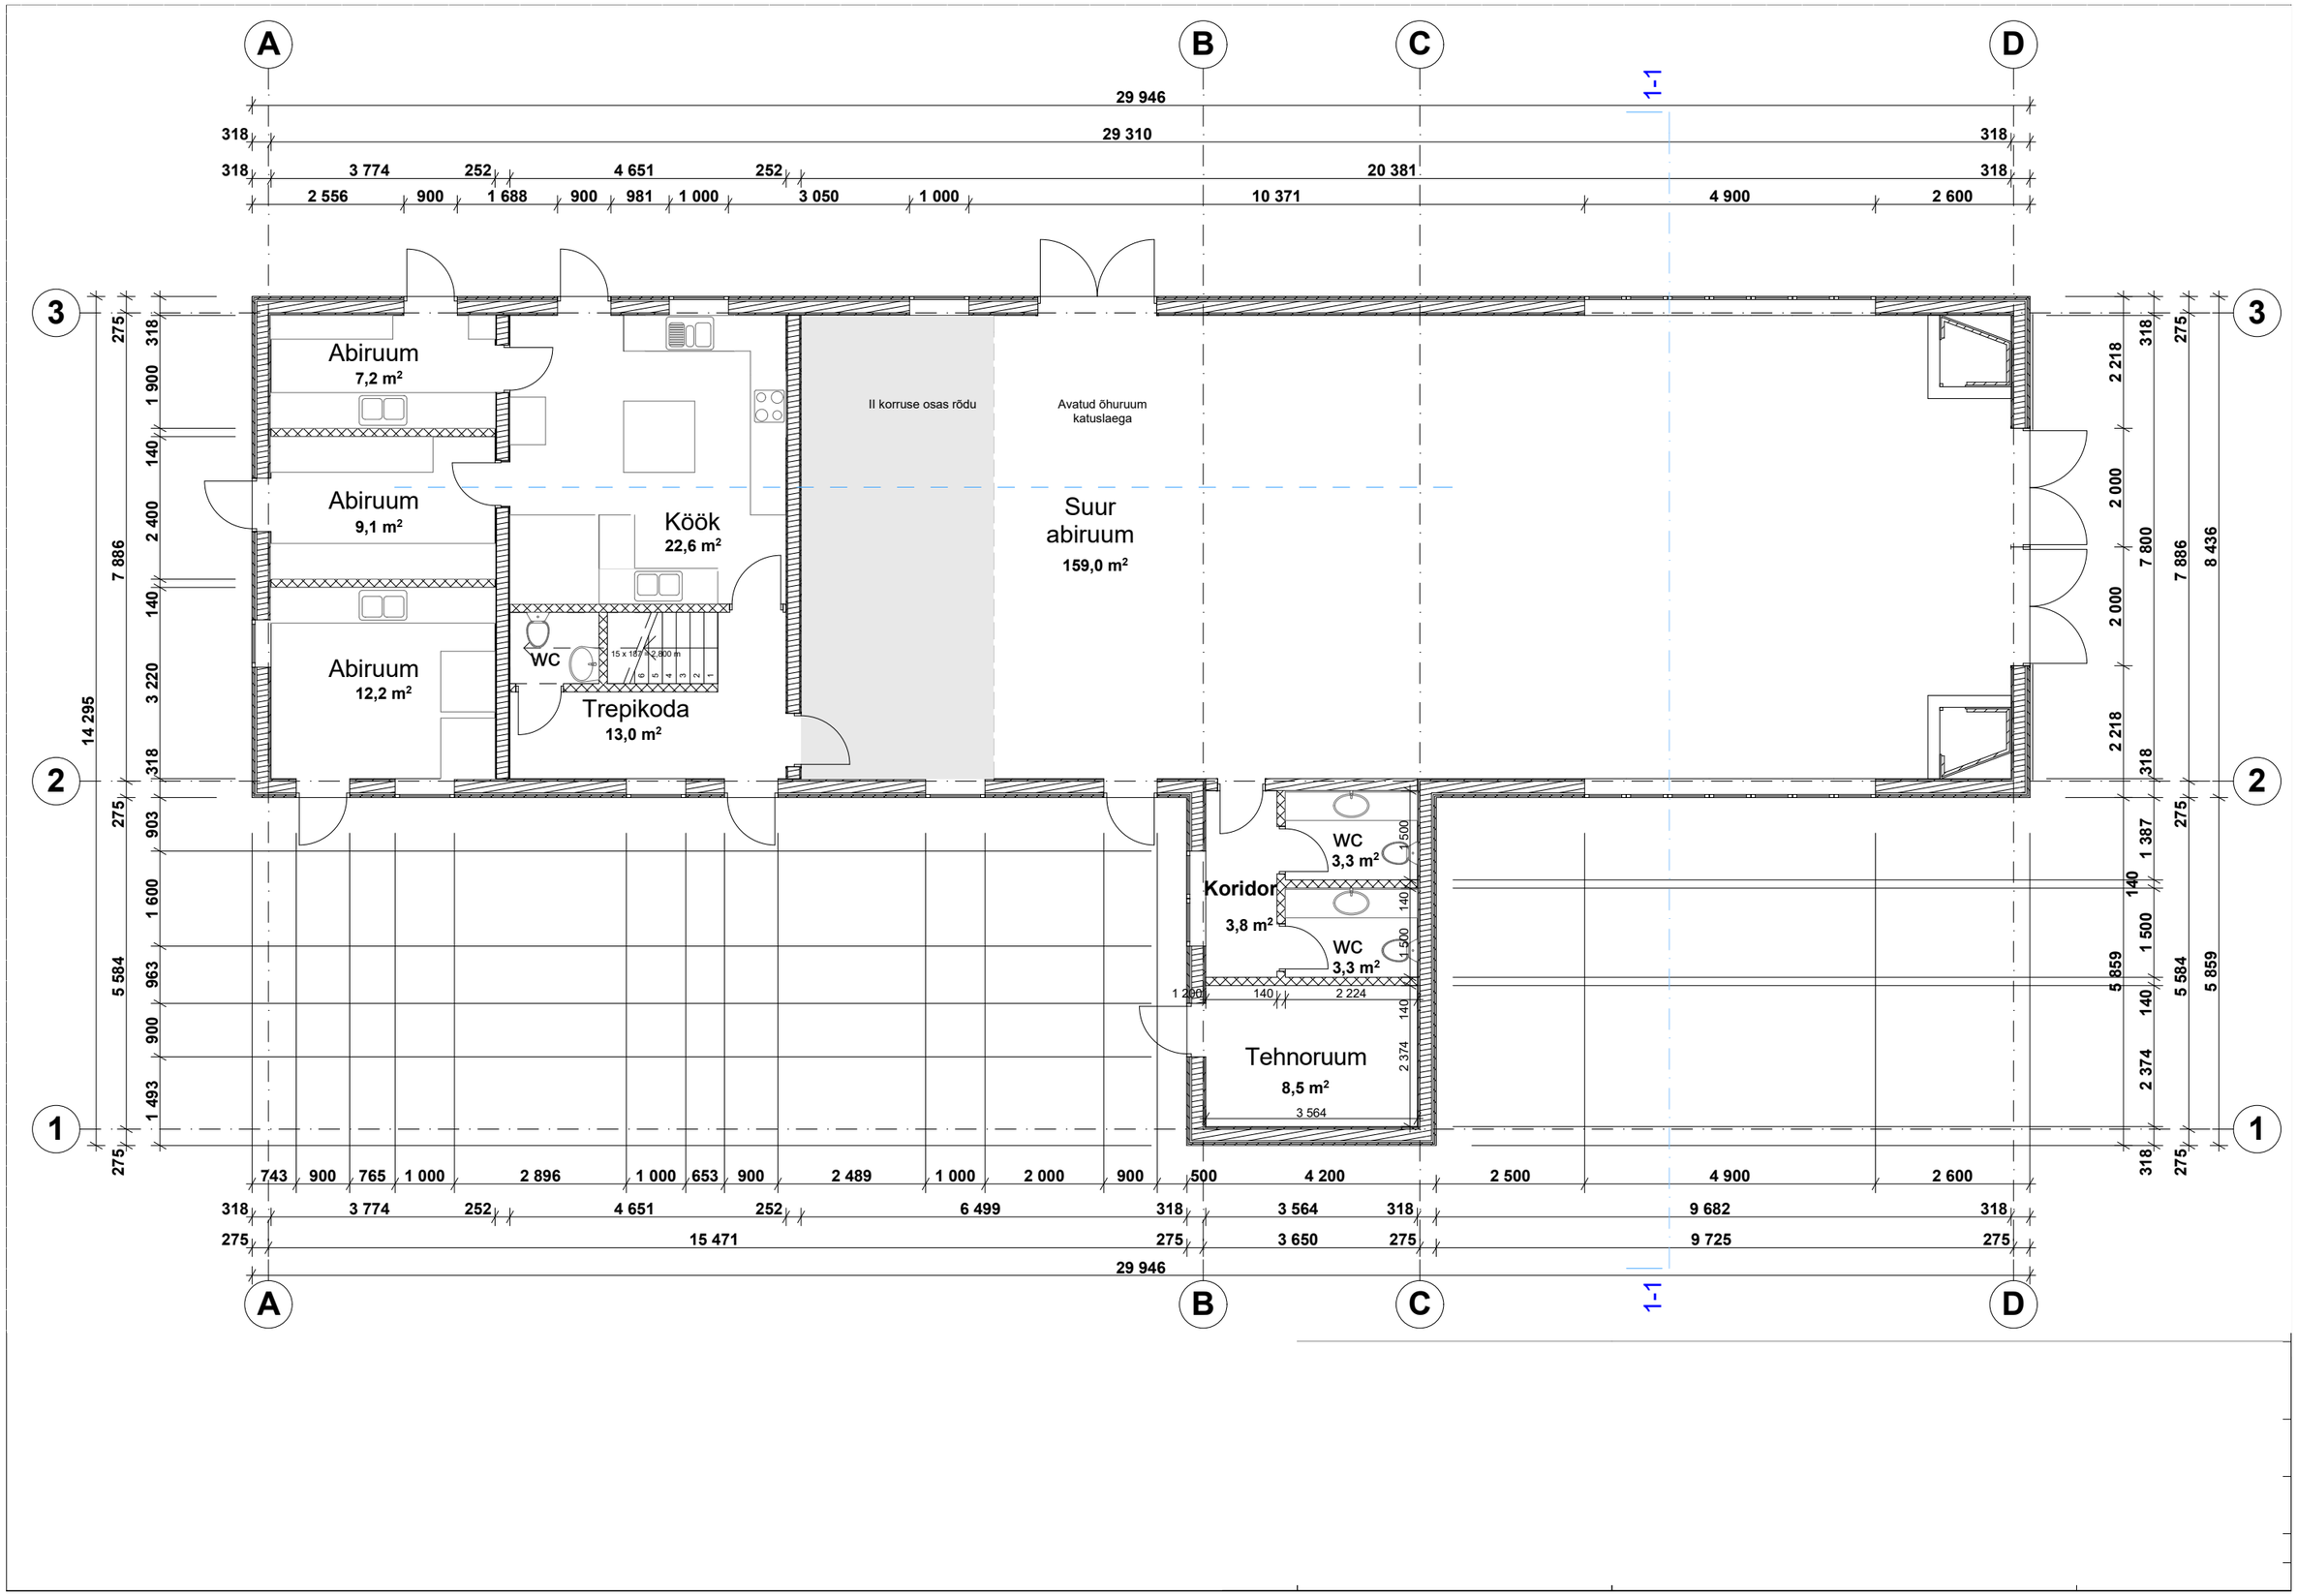
A
B
C
D
1-1
29 946
29 310
318
3 774
252
4 651
20 381
2 556
900
1 688
981
1 000
3 050
10 371
4 900
2 600
3
2
1
Abiruum
7,2 m²
Abiruum
9,1 m²
Abiruum
12,2 m²
Köök
22,6 m²
WC
Trepikoda
13,0 m²
II korruse osas rõdu
Avatud õhuruum
katuslaega
Suur
abiruum
159,0 m²
WC
3,3 m²
Koridor
3,8 m²
WC
3,3 m²
Tehnoruum
8,5 m²
14 295
7 886
5 584
8 436
743
765
2 896
653
2 489
6 499
500
4 200
2 500
9 682
15 471
3 650
9 725