



VAADE KAGU POOLT

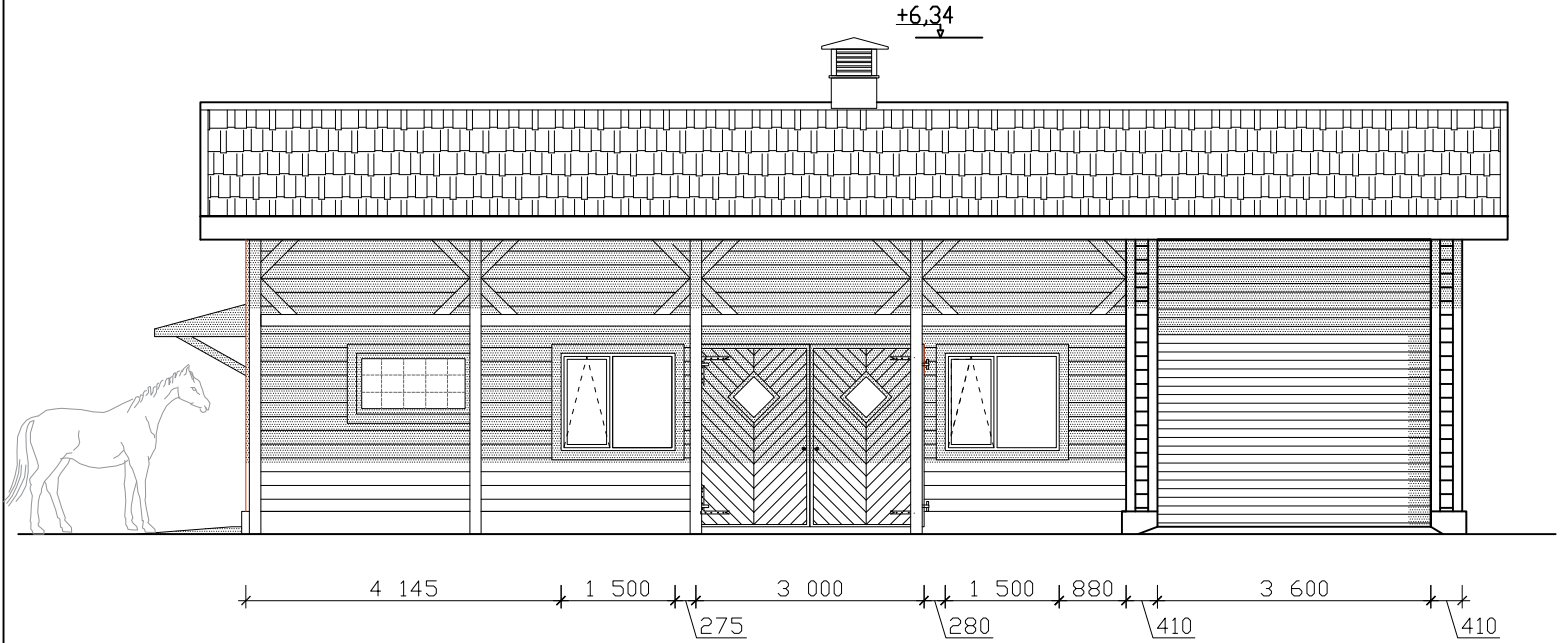

VAADE EDELA POOLT

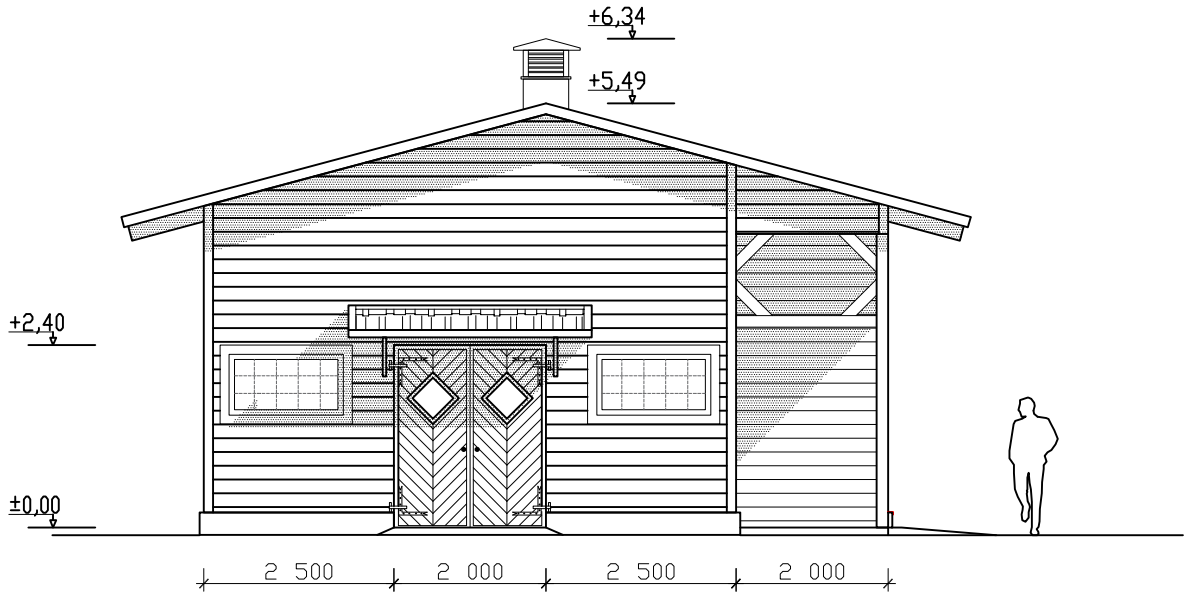

KATUS: TUMEHALL
 SEINAD: ROOTSIPUNASED
 POSTID JA PÕIKTALAD: VALGED
 AKNARAAMID: VALGED
 VIHMAVEESÜSTEEM: TUMEHALL