


Õhk-vesi
soojuspump

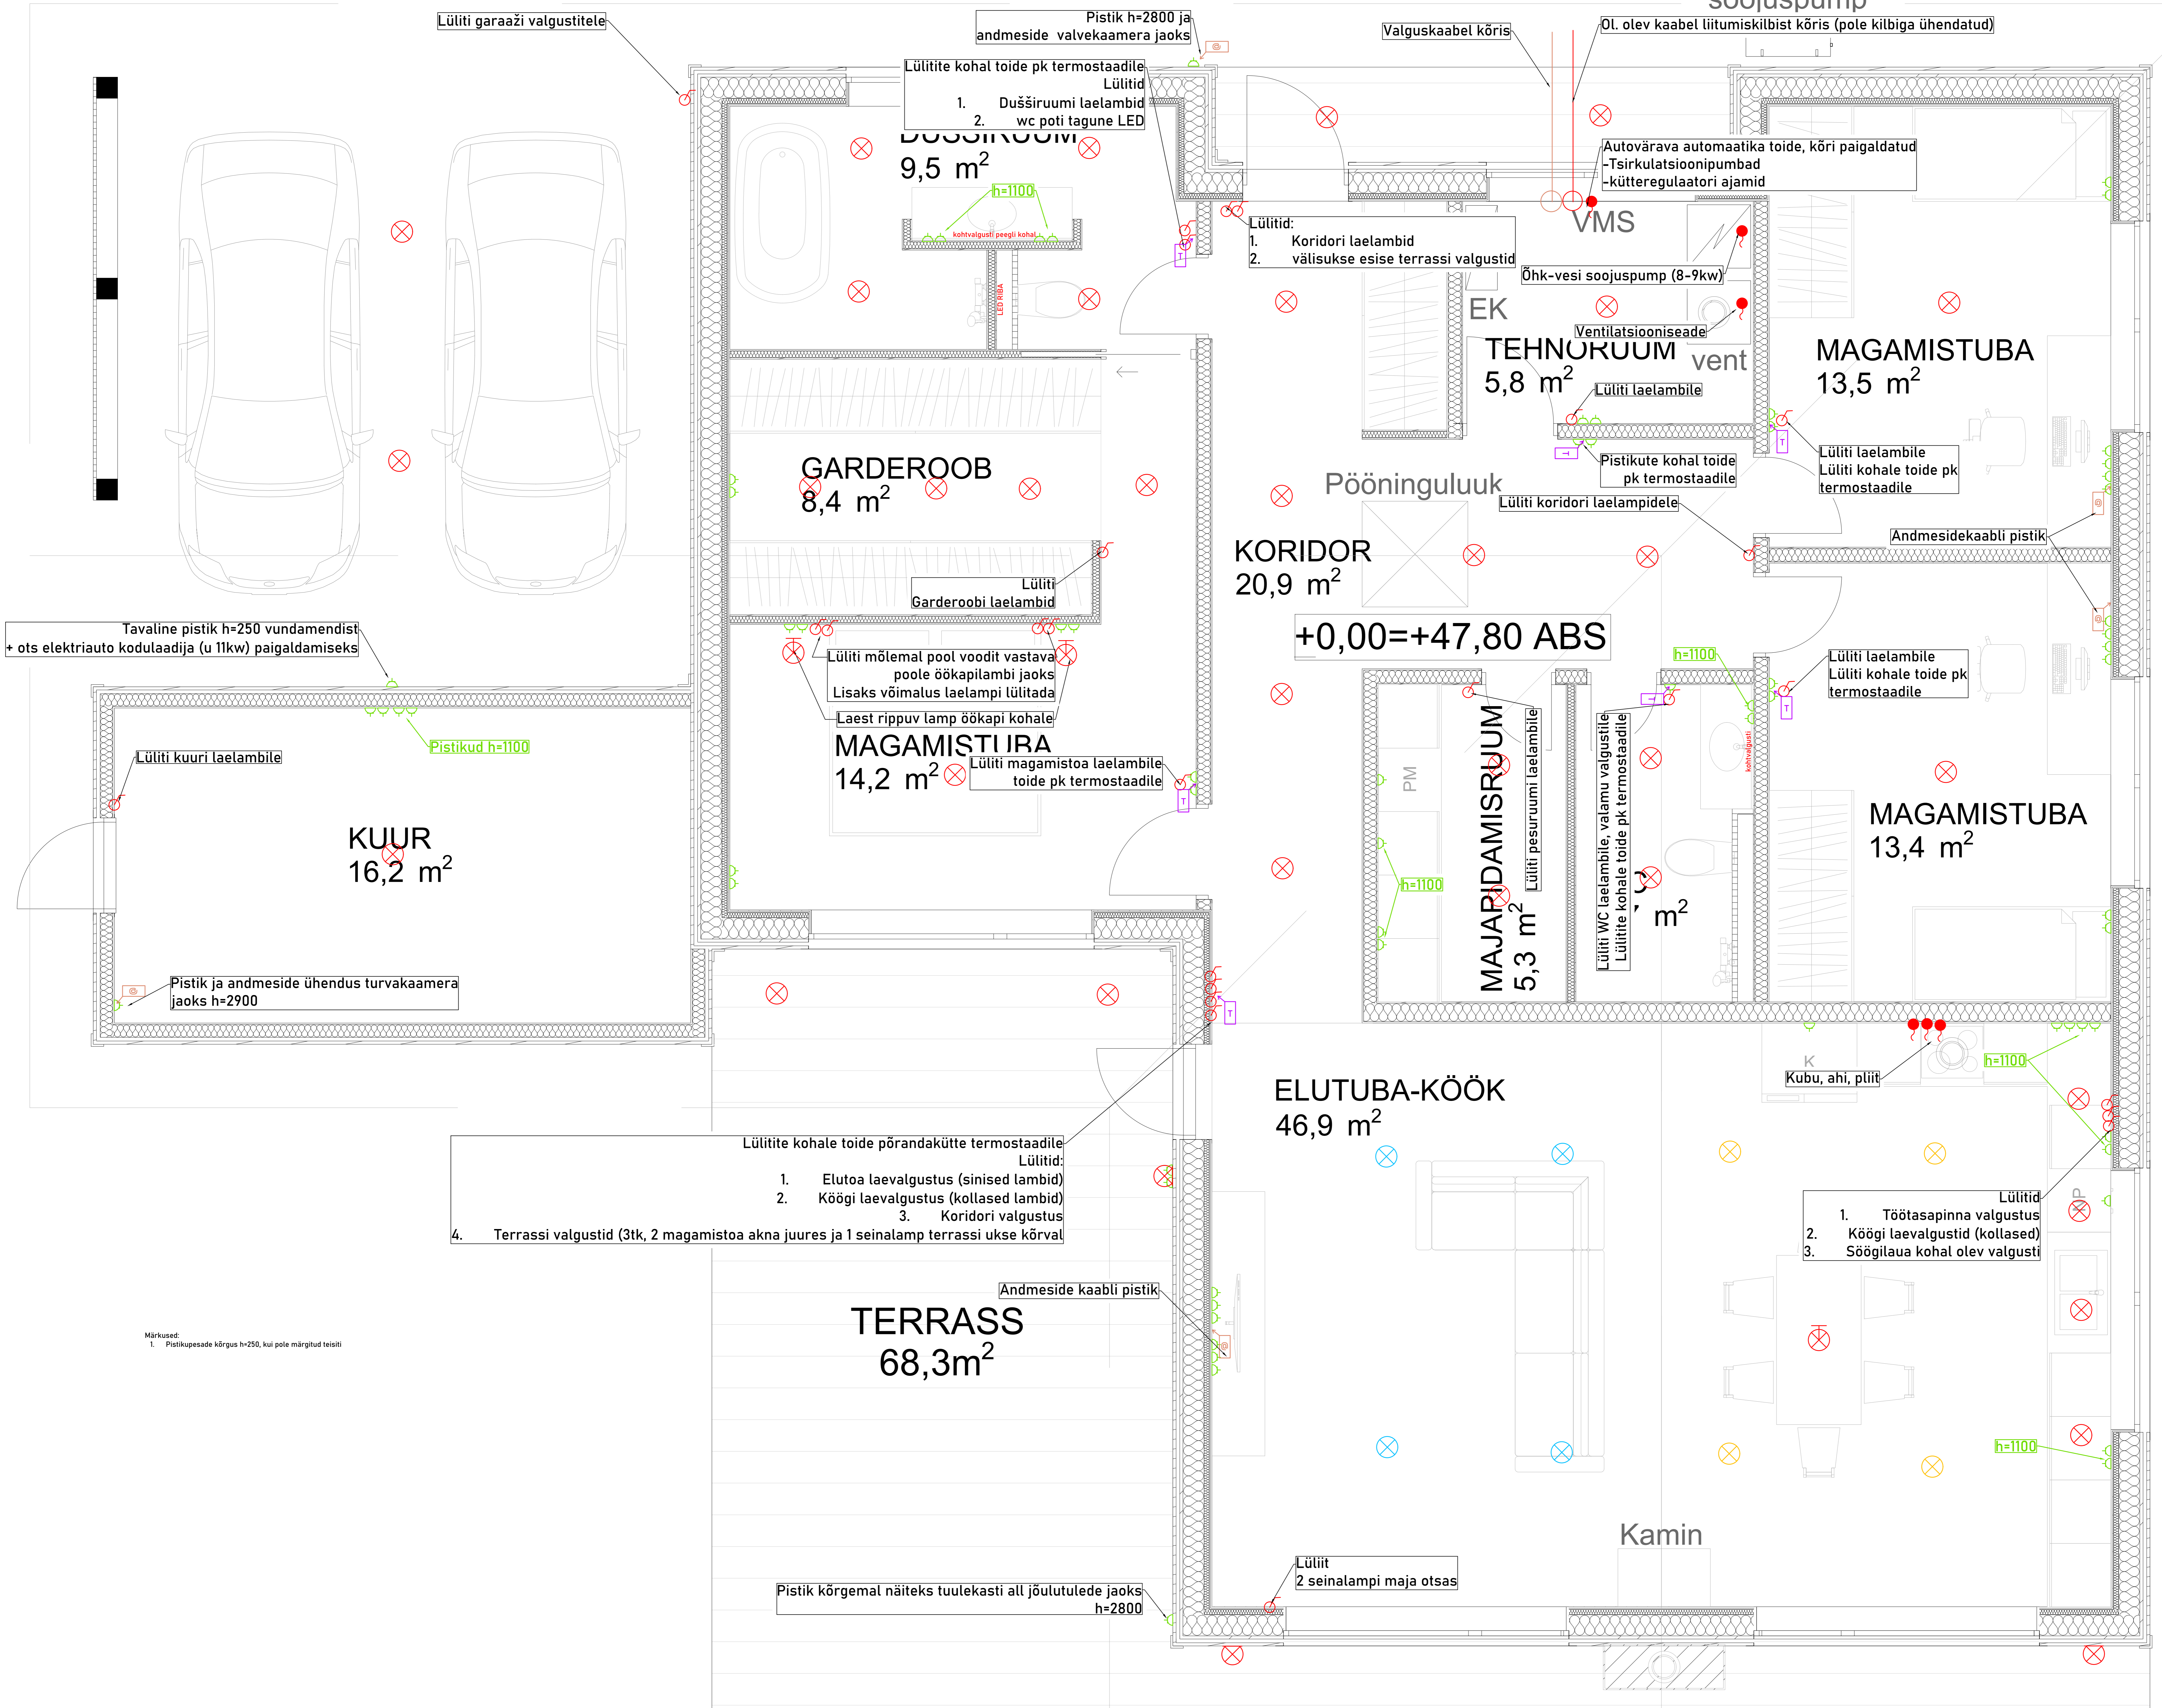

Lüliti garaaži valgustitele

Pistik h=2800 ja andmeside valvakaamera jaoks

Valguskaabel kõris

Ol. olev kaabel liitumiskilbist kõris (pole kilbiga ühendatud)

Lüliti kohal toide pk termostaadile
Lülitid
1. Dušširuumi laelambid
2. wc poti tagune LED

Lülitid:
1. Koridori laelambid
2. välisukse esise terrassi valgustid

Autovärava automaatika toide, kõri paigaldatud
-Tsirkulatsioonipumbad
-kütteregeelaatori ajamid

Õhk-vesi soojuspump (8-9kw)

VMS
EK
TEHNORUUM
5,8 m²
Ventilatsiooniseade
vent
Lüliti laelambile

MAGAMISTUBA
13,5 m²

Lüliti laelambile
Lüliti kohale toide pk termostaadile

Pistikute kohal toide pk termostaadile
Lüliti koridori laelampidele

Andmesidekaabli pistik

Pööninguluuk
KORIDOR
20,9 m²

+0,00=+47,80 ABS

Lüliti laelambile
Lüliti kohale toide pk termostaadile

GARDEROOB
8,4 m²

Lüliti Garderoobi laelambid

Lüliti mõlemal pool voodit vastava poole öökapi lambi jaoks
Lisaks võimalus laelampi lülitada

Laest rippuv lamp öökapi kohale
MAGAMISTUBA
14,2 m²
Lüliti magamistoa laelambile toide pk termostaadile

MAJADAMISRUUM
5,3 m²
Lüliti pesuruumi laelambile

Lüliti WC laelambile, valamu valgustile
Lüliti kohale toide pk termostaadile

MAGAMISTUBA
13,4 m²

KUUR
16,2 m²

Lüliti kuuri laelambile

Pistikud h=1100

Tavaline pistik h=250 vundamendist + ots elektriauto kodulaadija (u 11kw) paigaldamiseks

Pistik ja andmeside ühendus turvakaamera jaoks h=2900

ELUTUBA-KÖÖK
46,9 m²

K Kubu, ahi, pliit

Lülitid
1. Töötasapinna valgustus
2. Köögi laevalgustid (kollased)
3. Söögilaua kohal olev valgusti

Lüliti kohale toide pörandakütte termostaadile
Lülitid:
1. Elutoa laevalgustus (sinised lambid)
2. Köögi laevalgustus (kollased lambid)
3. Koridori valgustus
4. Terrassi valgustid (3tk, 2 magamistoa akna juures ja 1 seinalamp terrassi uksel kõrval)

TERRASS
68,3m²

Andmeside kaabli pistik

Pistik kõrgemal näiteks tuulekasti all jõututulede jaoks h=2800

Lüliti 2 seinalampi maja otsas

Kamin

Märkused:
1. Pistikupesade kõrgus h=250, kui pole märgitud teisiti