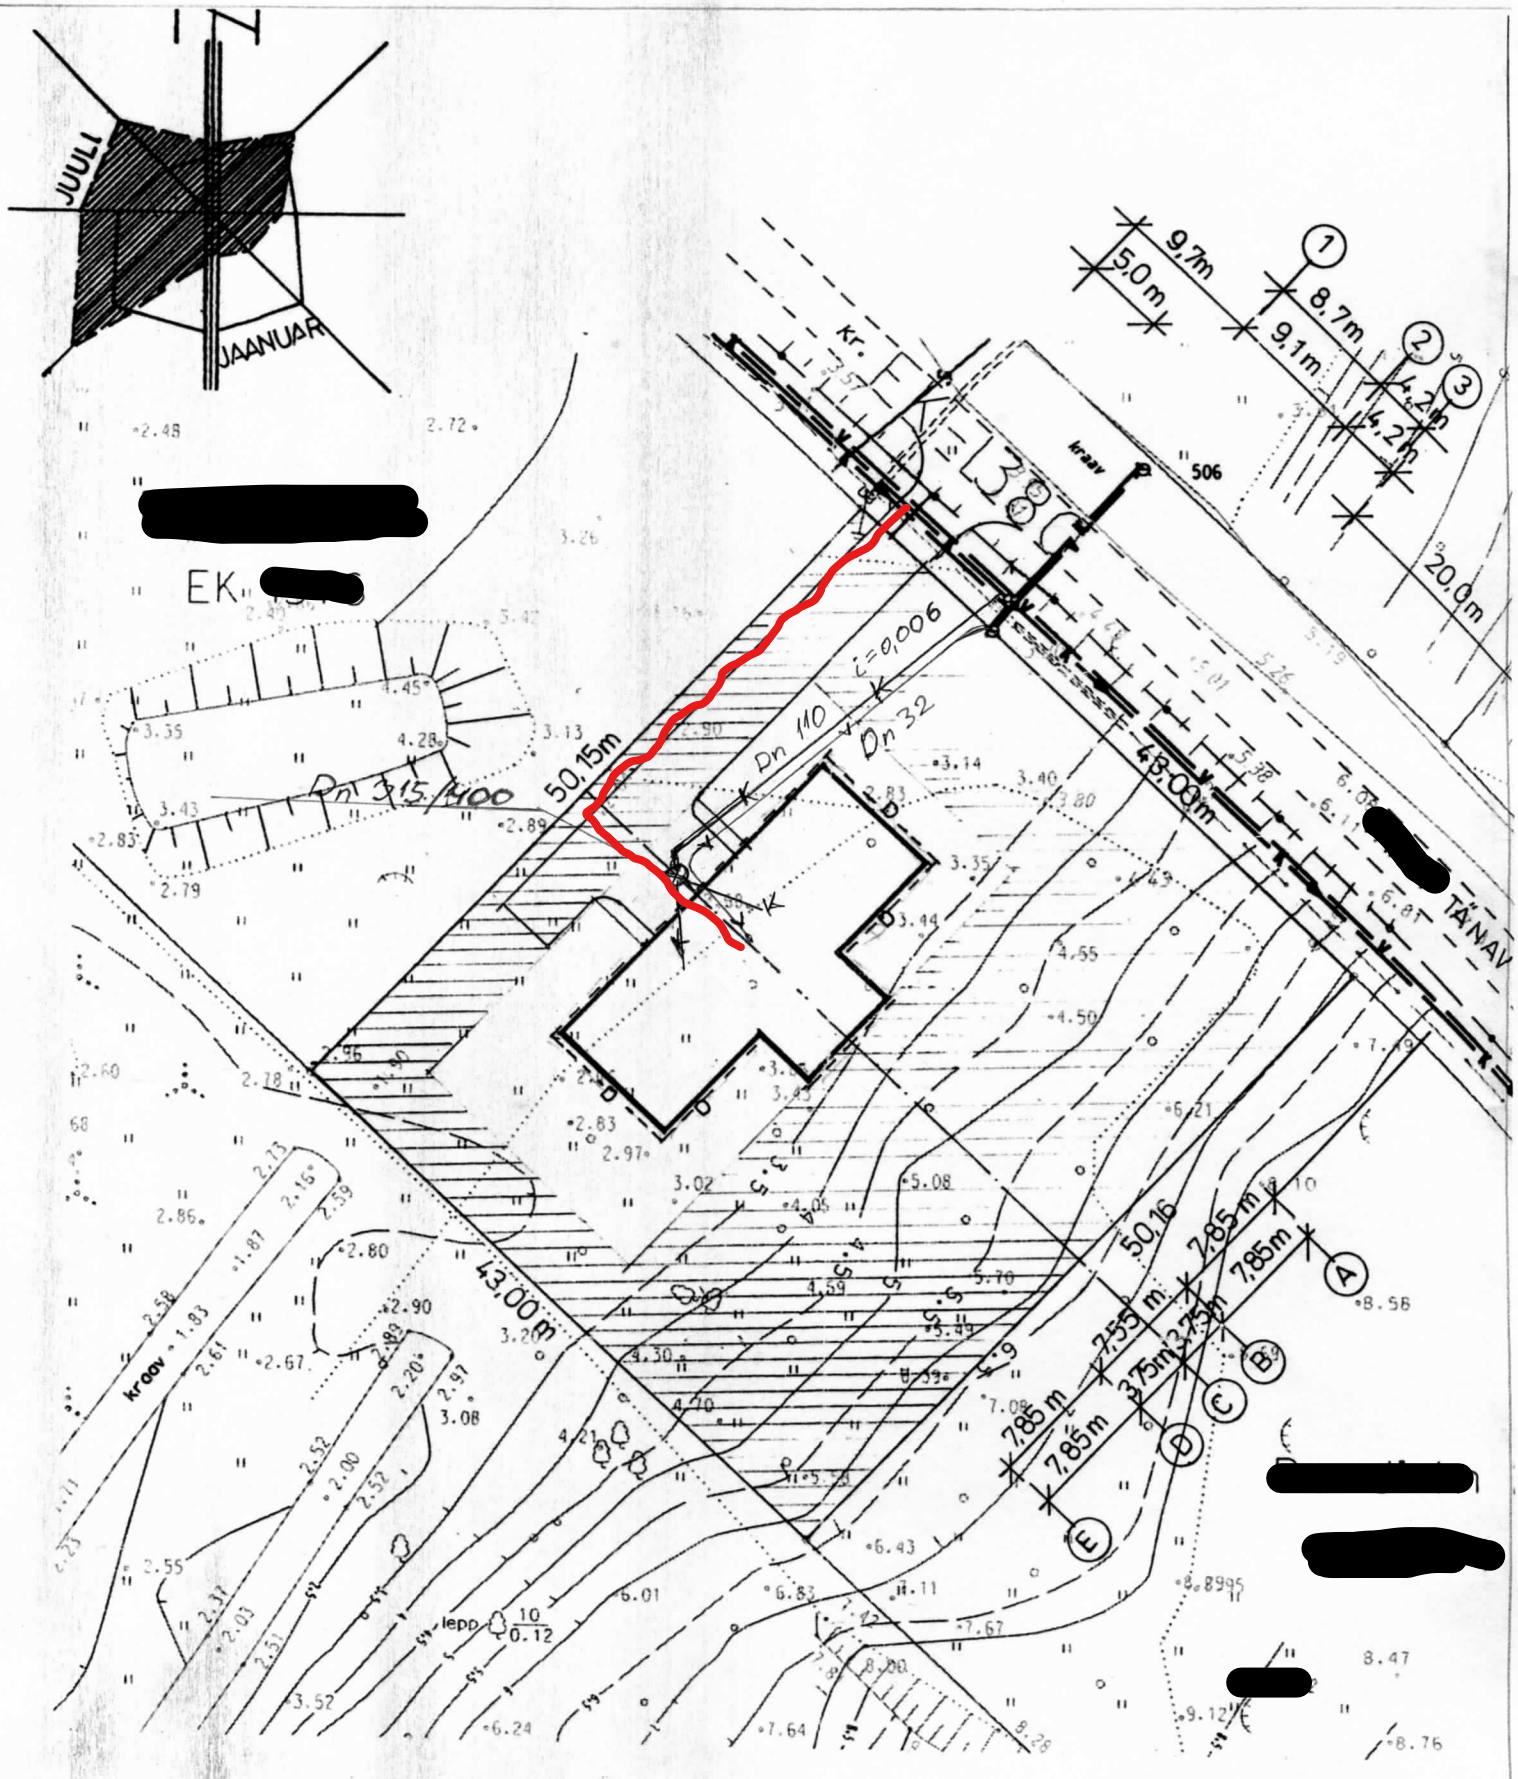


Kanalisatsiooni torustik

Veetorustik

| | |
|---|---|
| | [redacted] |
| | Vee ja kanalisatsiooni krundisisene torustik |
| [redacted] | [redacted] 2007a. |