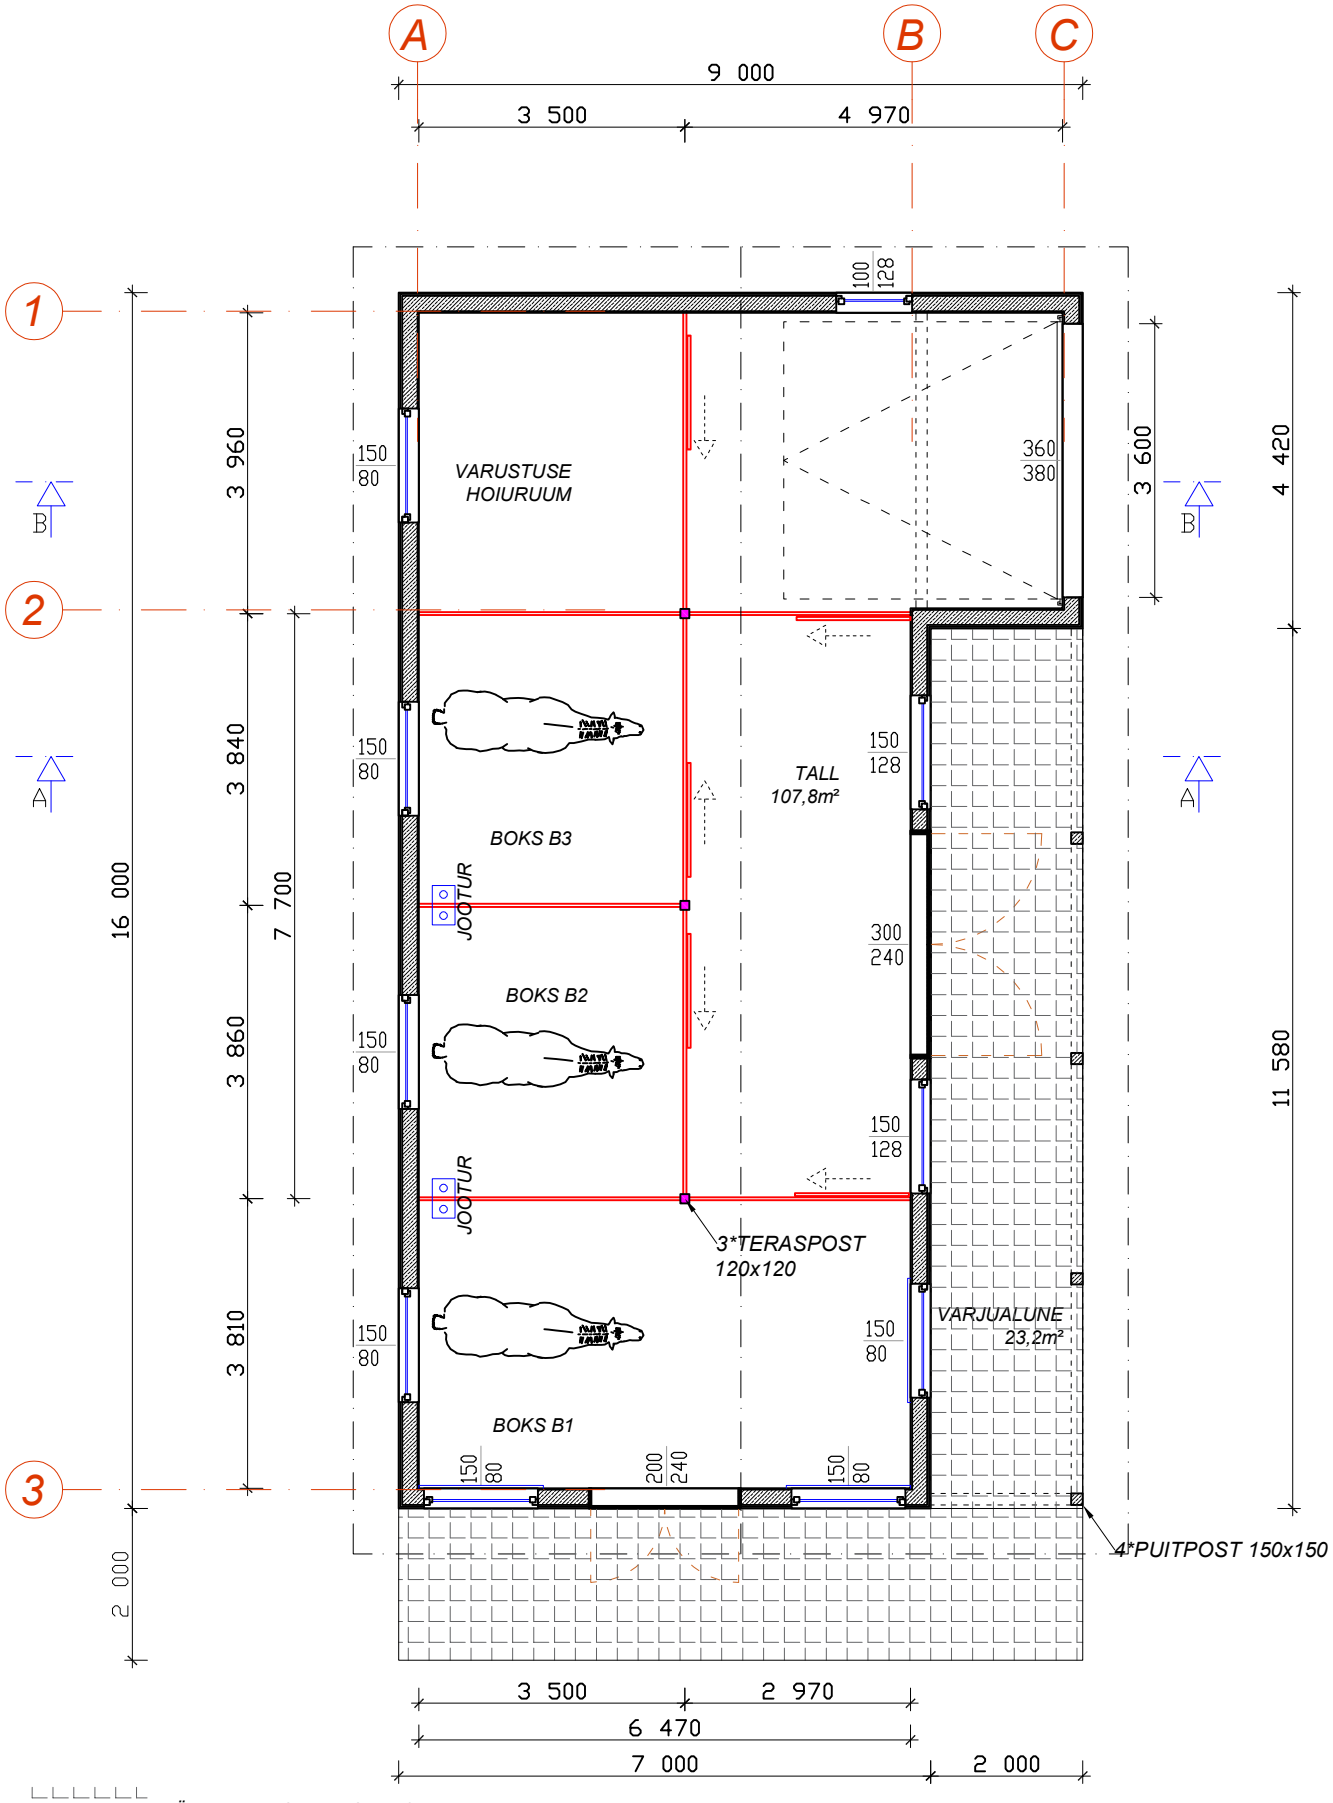


TÄNAVAKIVI SILLUTIS 41m²

KUUMTSINGITUD BOKSIDE VAHE- JA ESISEINAD, KÕRGUSENI 1,3m VEEKINDLA VINEERIGA, ÜLEMINE OSA AZUURNE