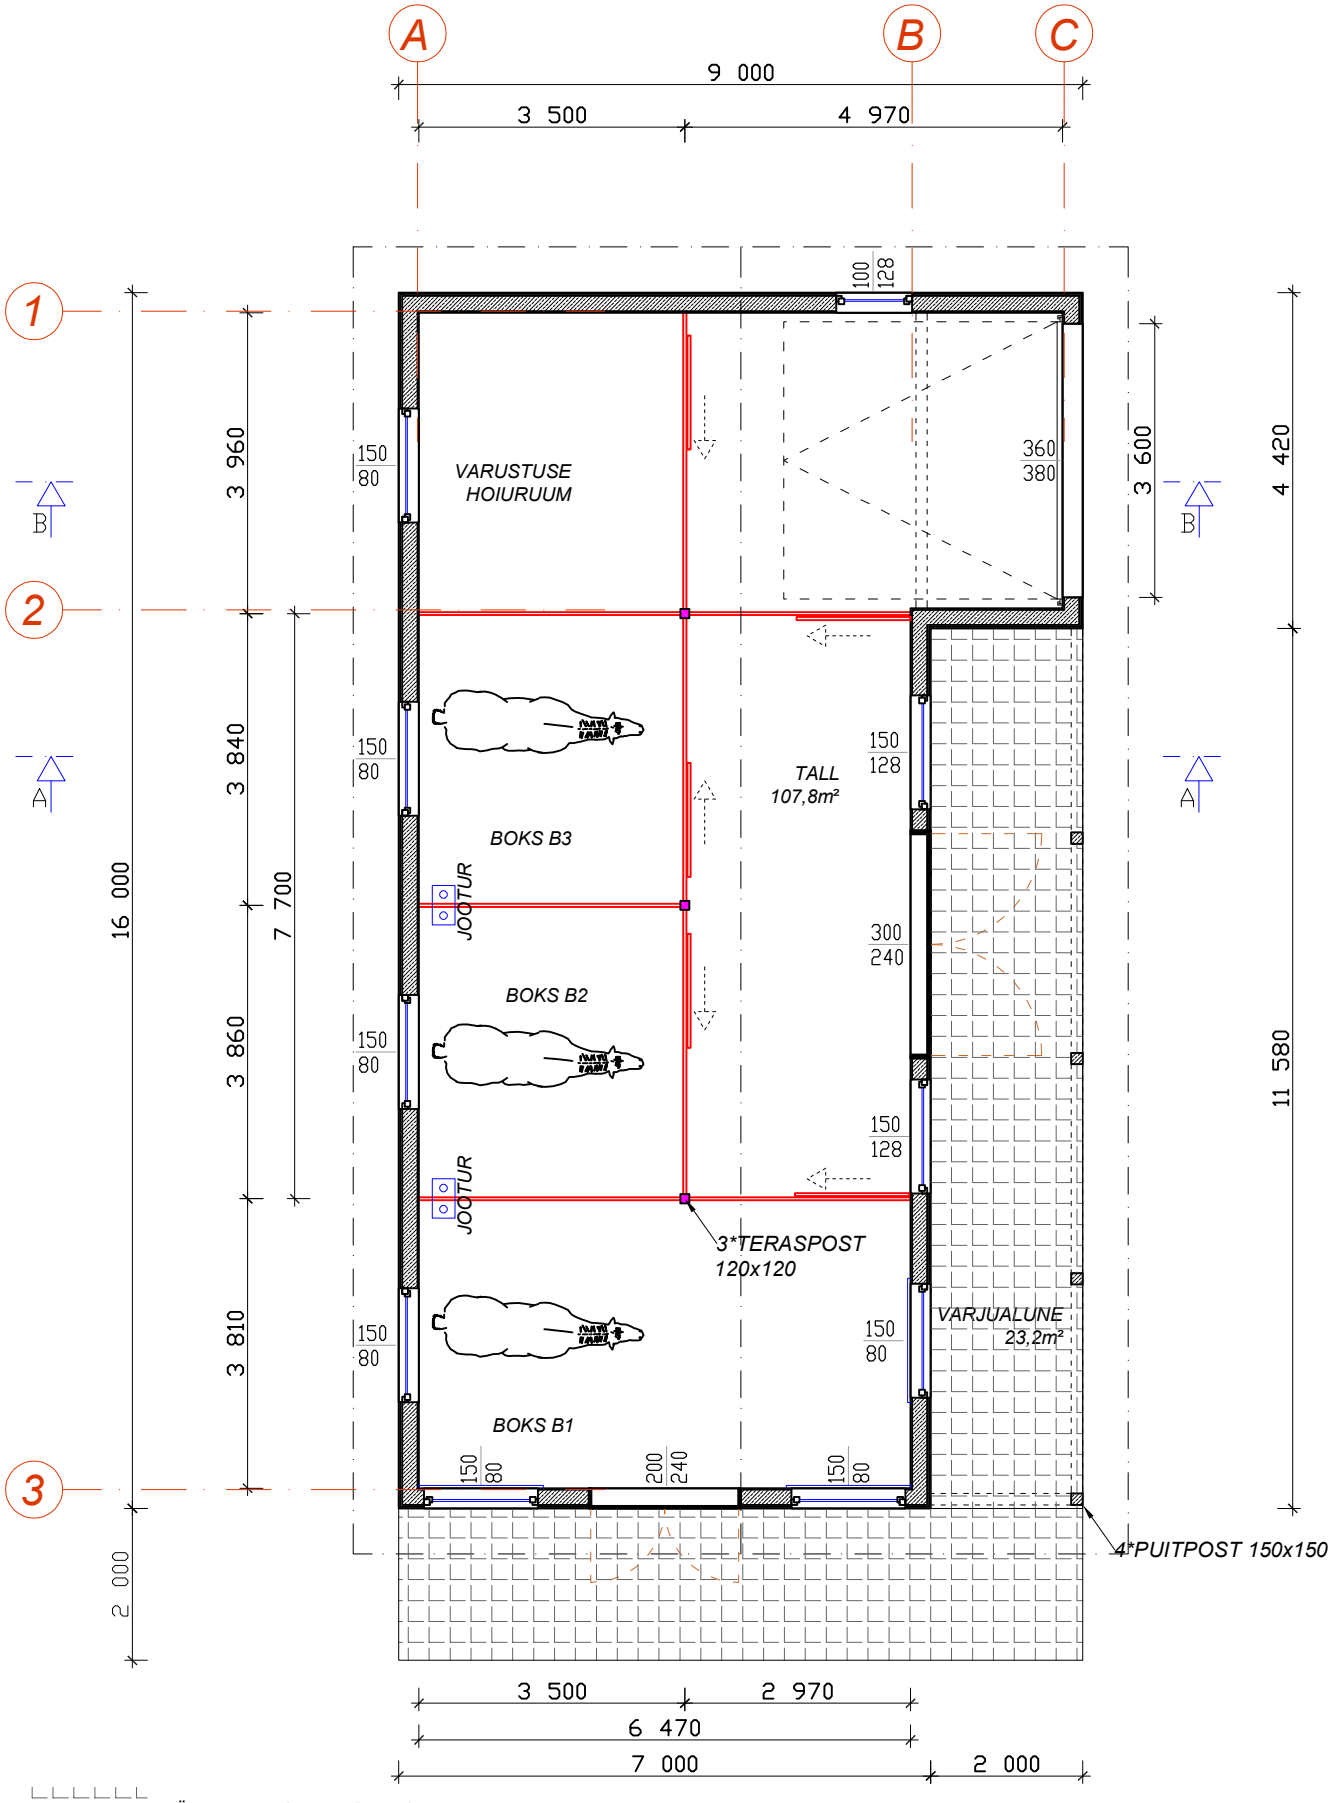
A
B
C
1
2
3
9 000
3 500
4 970
16 000
3 960
3 840
3 860
3 810
7 700
2 000
4 420
3 600
11 580
VARUSTUSE
HOIUURUUM
360
380
100
128
150
80
BOKS B3
BOKS B2
BOKS B1
JOOTUR
TALL
107,8m²
150
128
300
240
3*TERASPOST
120x120
VARJUALUNE
23,2m²
200
240
4*PUITPOST 150x150
3 500
2 970
6 470
7 000
2 000
TÄNAVAKIVI SILLUTIS 41m²