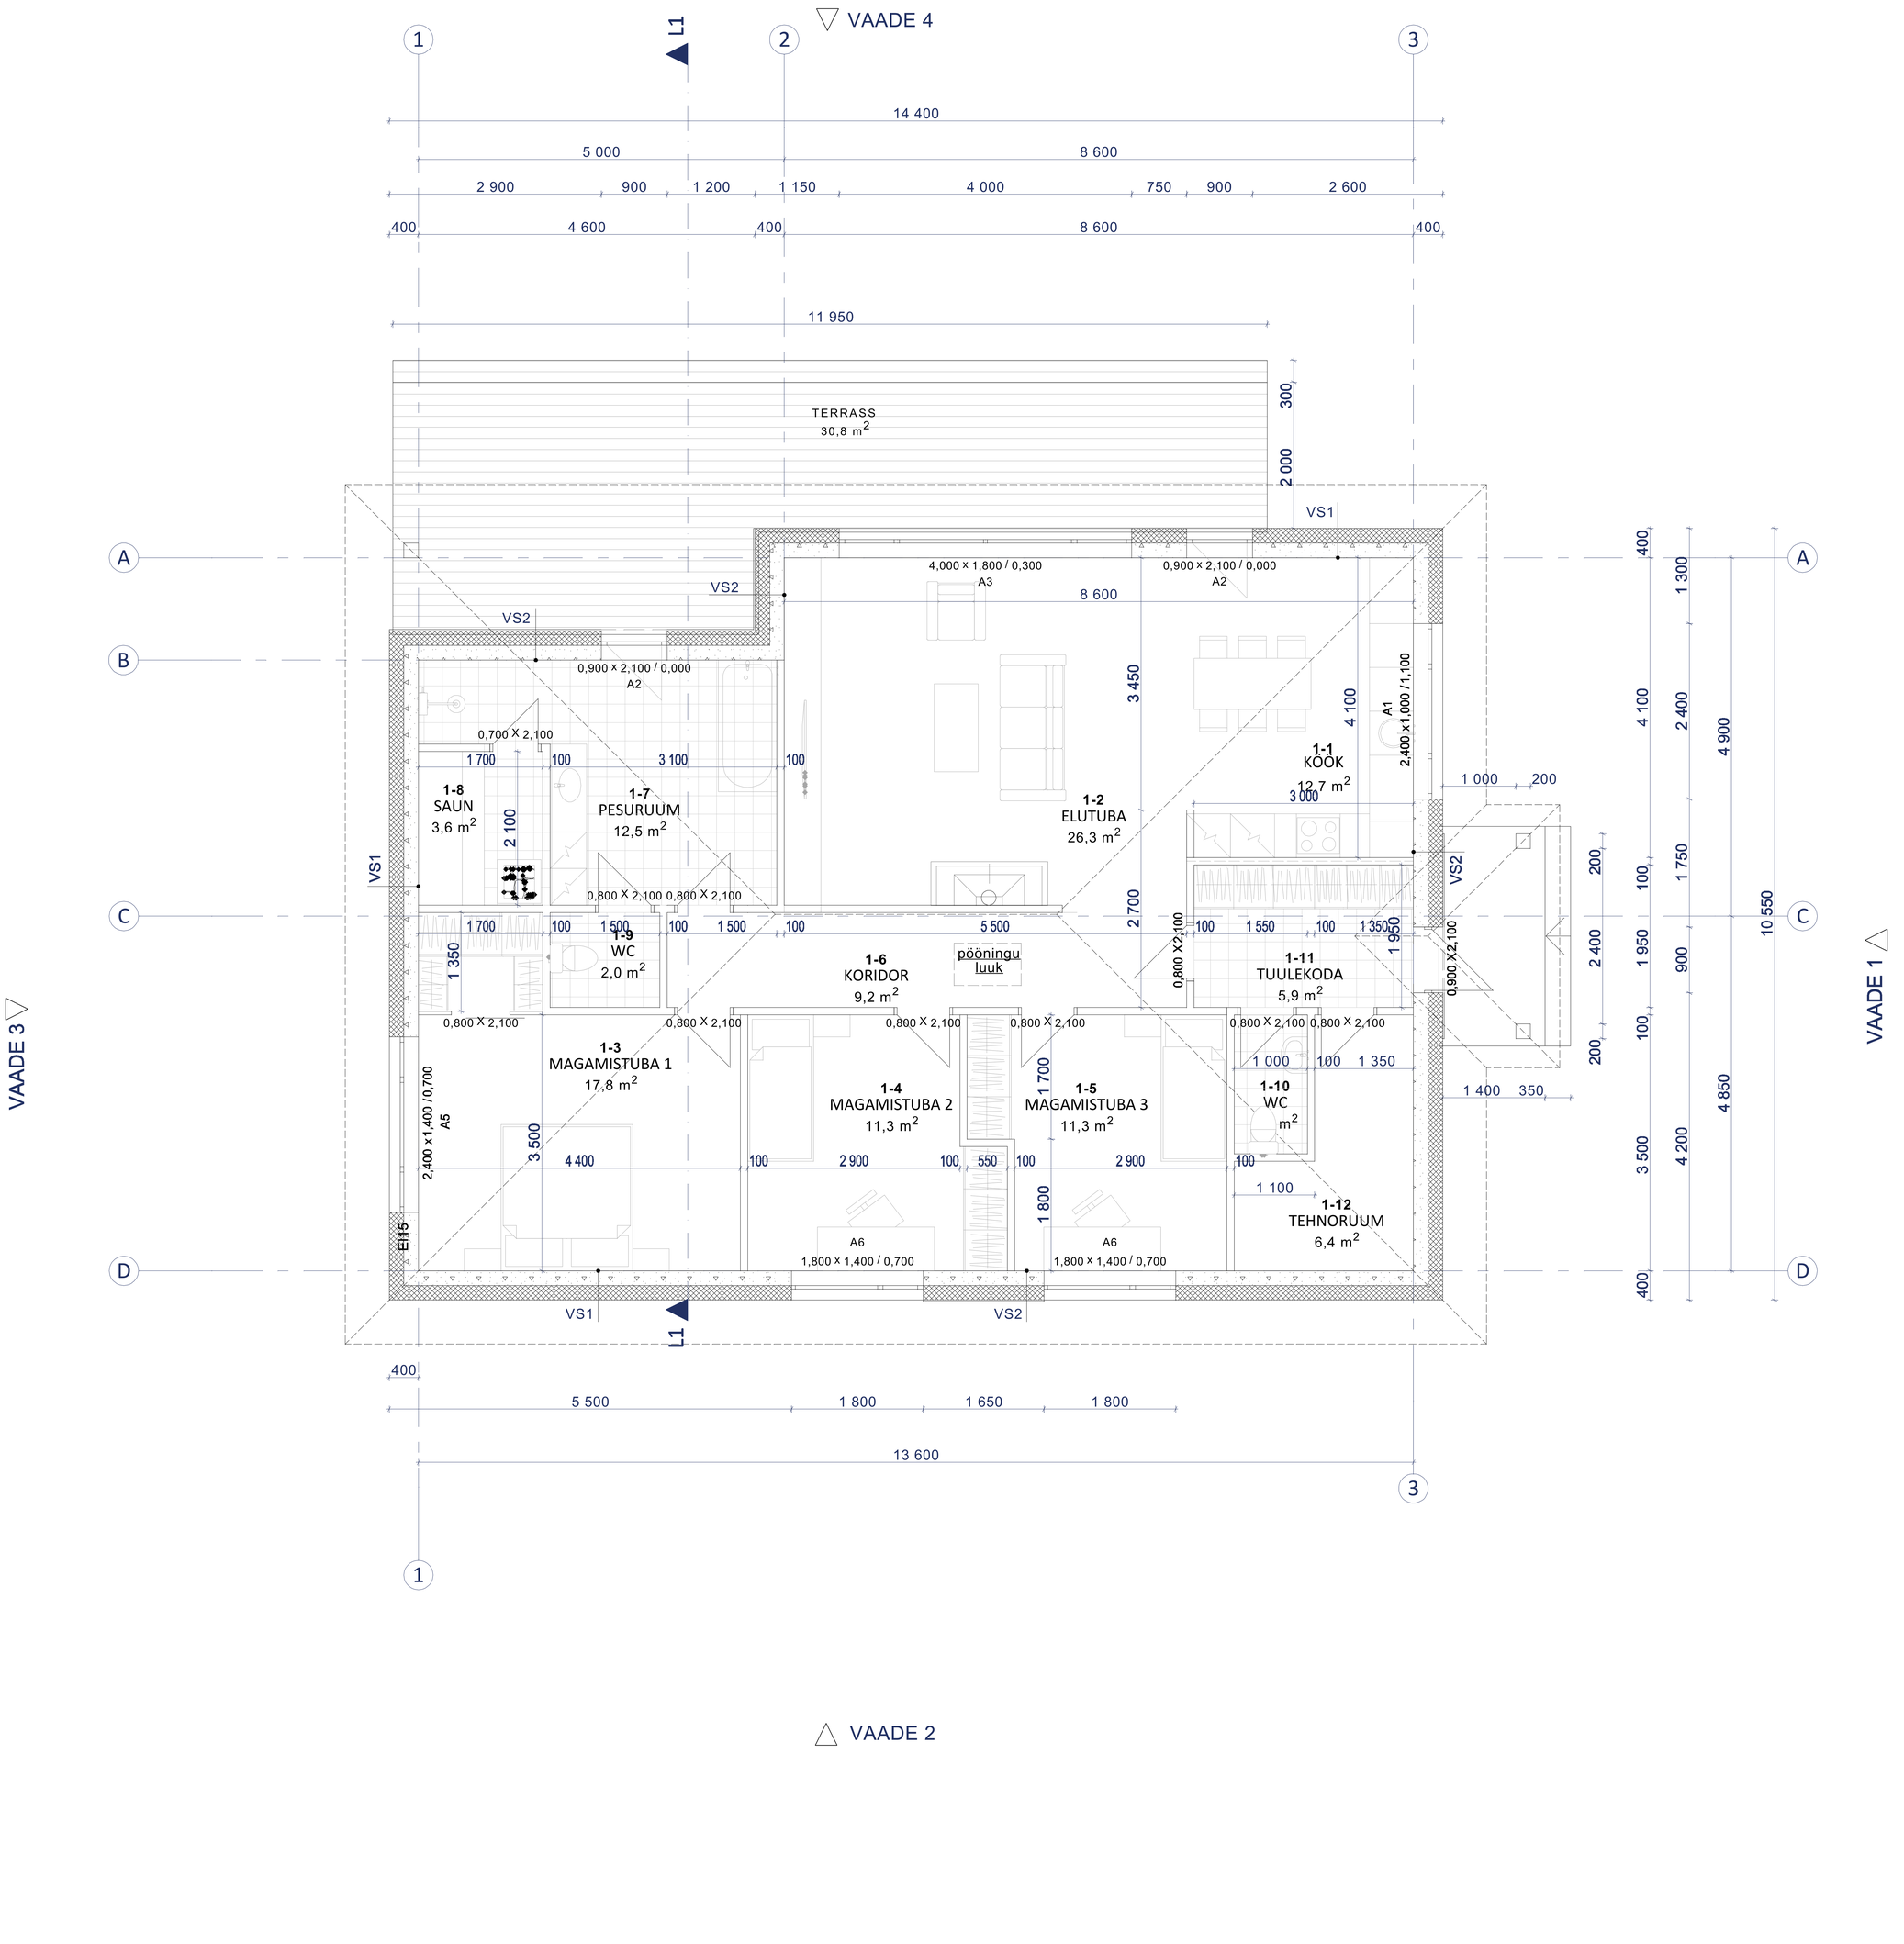
VAADE 4
L1
1
2
3
A
B
C
D
14 400
5 000
8 600
2 900
900
1 200
1 150
4 000
750
900
2 600
400
4 600
400
8 600
400
11 950
TERRASS
30,8 m2
300
2 000
VS1
VS2
VS2
4,000 x 1,800 / 0,300
A3
0,900 x 2,100 / 0,000
A2
8 600
0,900 x 2,100 / 0,000
A2
3 450
4 100
A1
2,400 x1,000 /1,100
1-1
KÖÖK
12,7 m2
1 000
200
3 000
0,700 X 2,100
1 700
100
3 100
100
1-8
SAUN
3,6 m2
1-7
PESURUUM
12,5 m2
1-2
ELUTUBA
26,3 m2
2 100
VS1
0,800 X 2,100
0,800 X 2,100
2 700
0,800 X2,100
VS2
200
1 700
100
1 500
100
1 500
100
5 500
100
1 550
100
1 350
1 950
1-9
WC
2,0 m2
1-6
KORIDOR
9,2 m2
pööningu luuk
1-11
TUULEKODA
5,9 m2
0,900 X2,100
2 400
1 350
0,800 X 2,100
0,800 X 2,100
0,800 X 2,100
0,800 X 2,100
0,800 X 2,100
0,800 X 2,100
1-3
MAGAMISTUBA 1
17,8 m2
1-4
MAGAMISTUBA 2
11,3 m2
1-5
MAGAMISTUBA 3
11,3 m2
1 700
1 000
100
1 350
1-10
WC
m2
1 400
350
200
2,400 x1,400 /0,700
A5
3 500
4 400
100
2 900
100
550
100
2 900
100
1 100
1-12
TEHNORUUM
6,4 m2
1 800
EI15
A6
1,800 x 1,400 / 0,700
A6
1,800 x 1,400 / 0,700
VS1
VS2
L1
400
5 500
1 800
1 650
1 800
13 600
VAADE 3
VAADE 1
VAADE 2
400
1 300
4 100
2 400
4 900
100
1 750
100
1 950
900
4 850
10 550
100
3 500
4 200
400