





# LÕIGE A-A

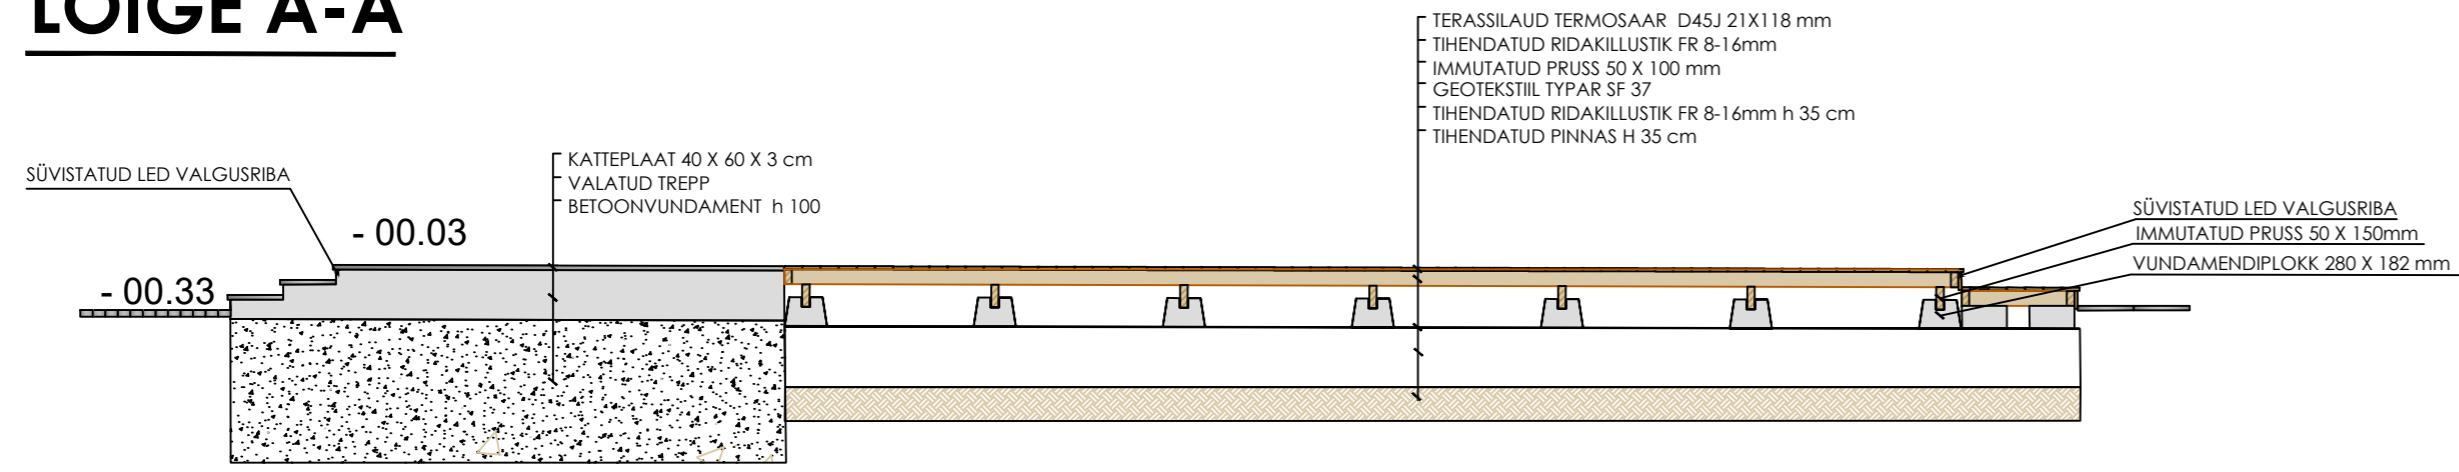


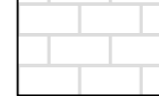


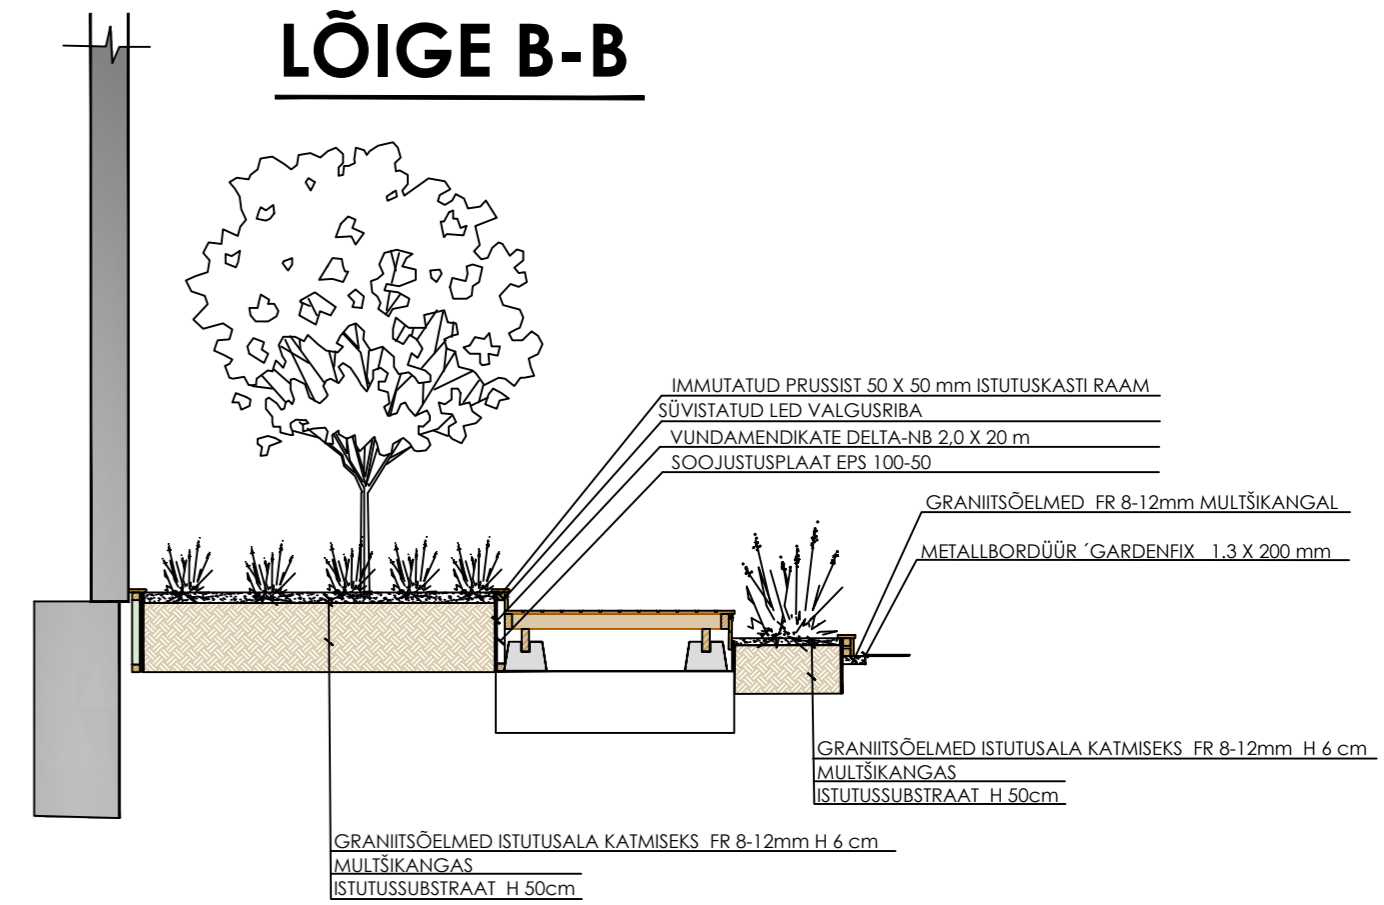


# LÕIGE B-B

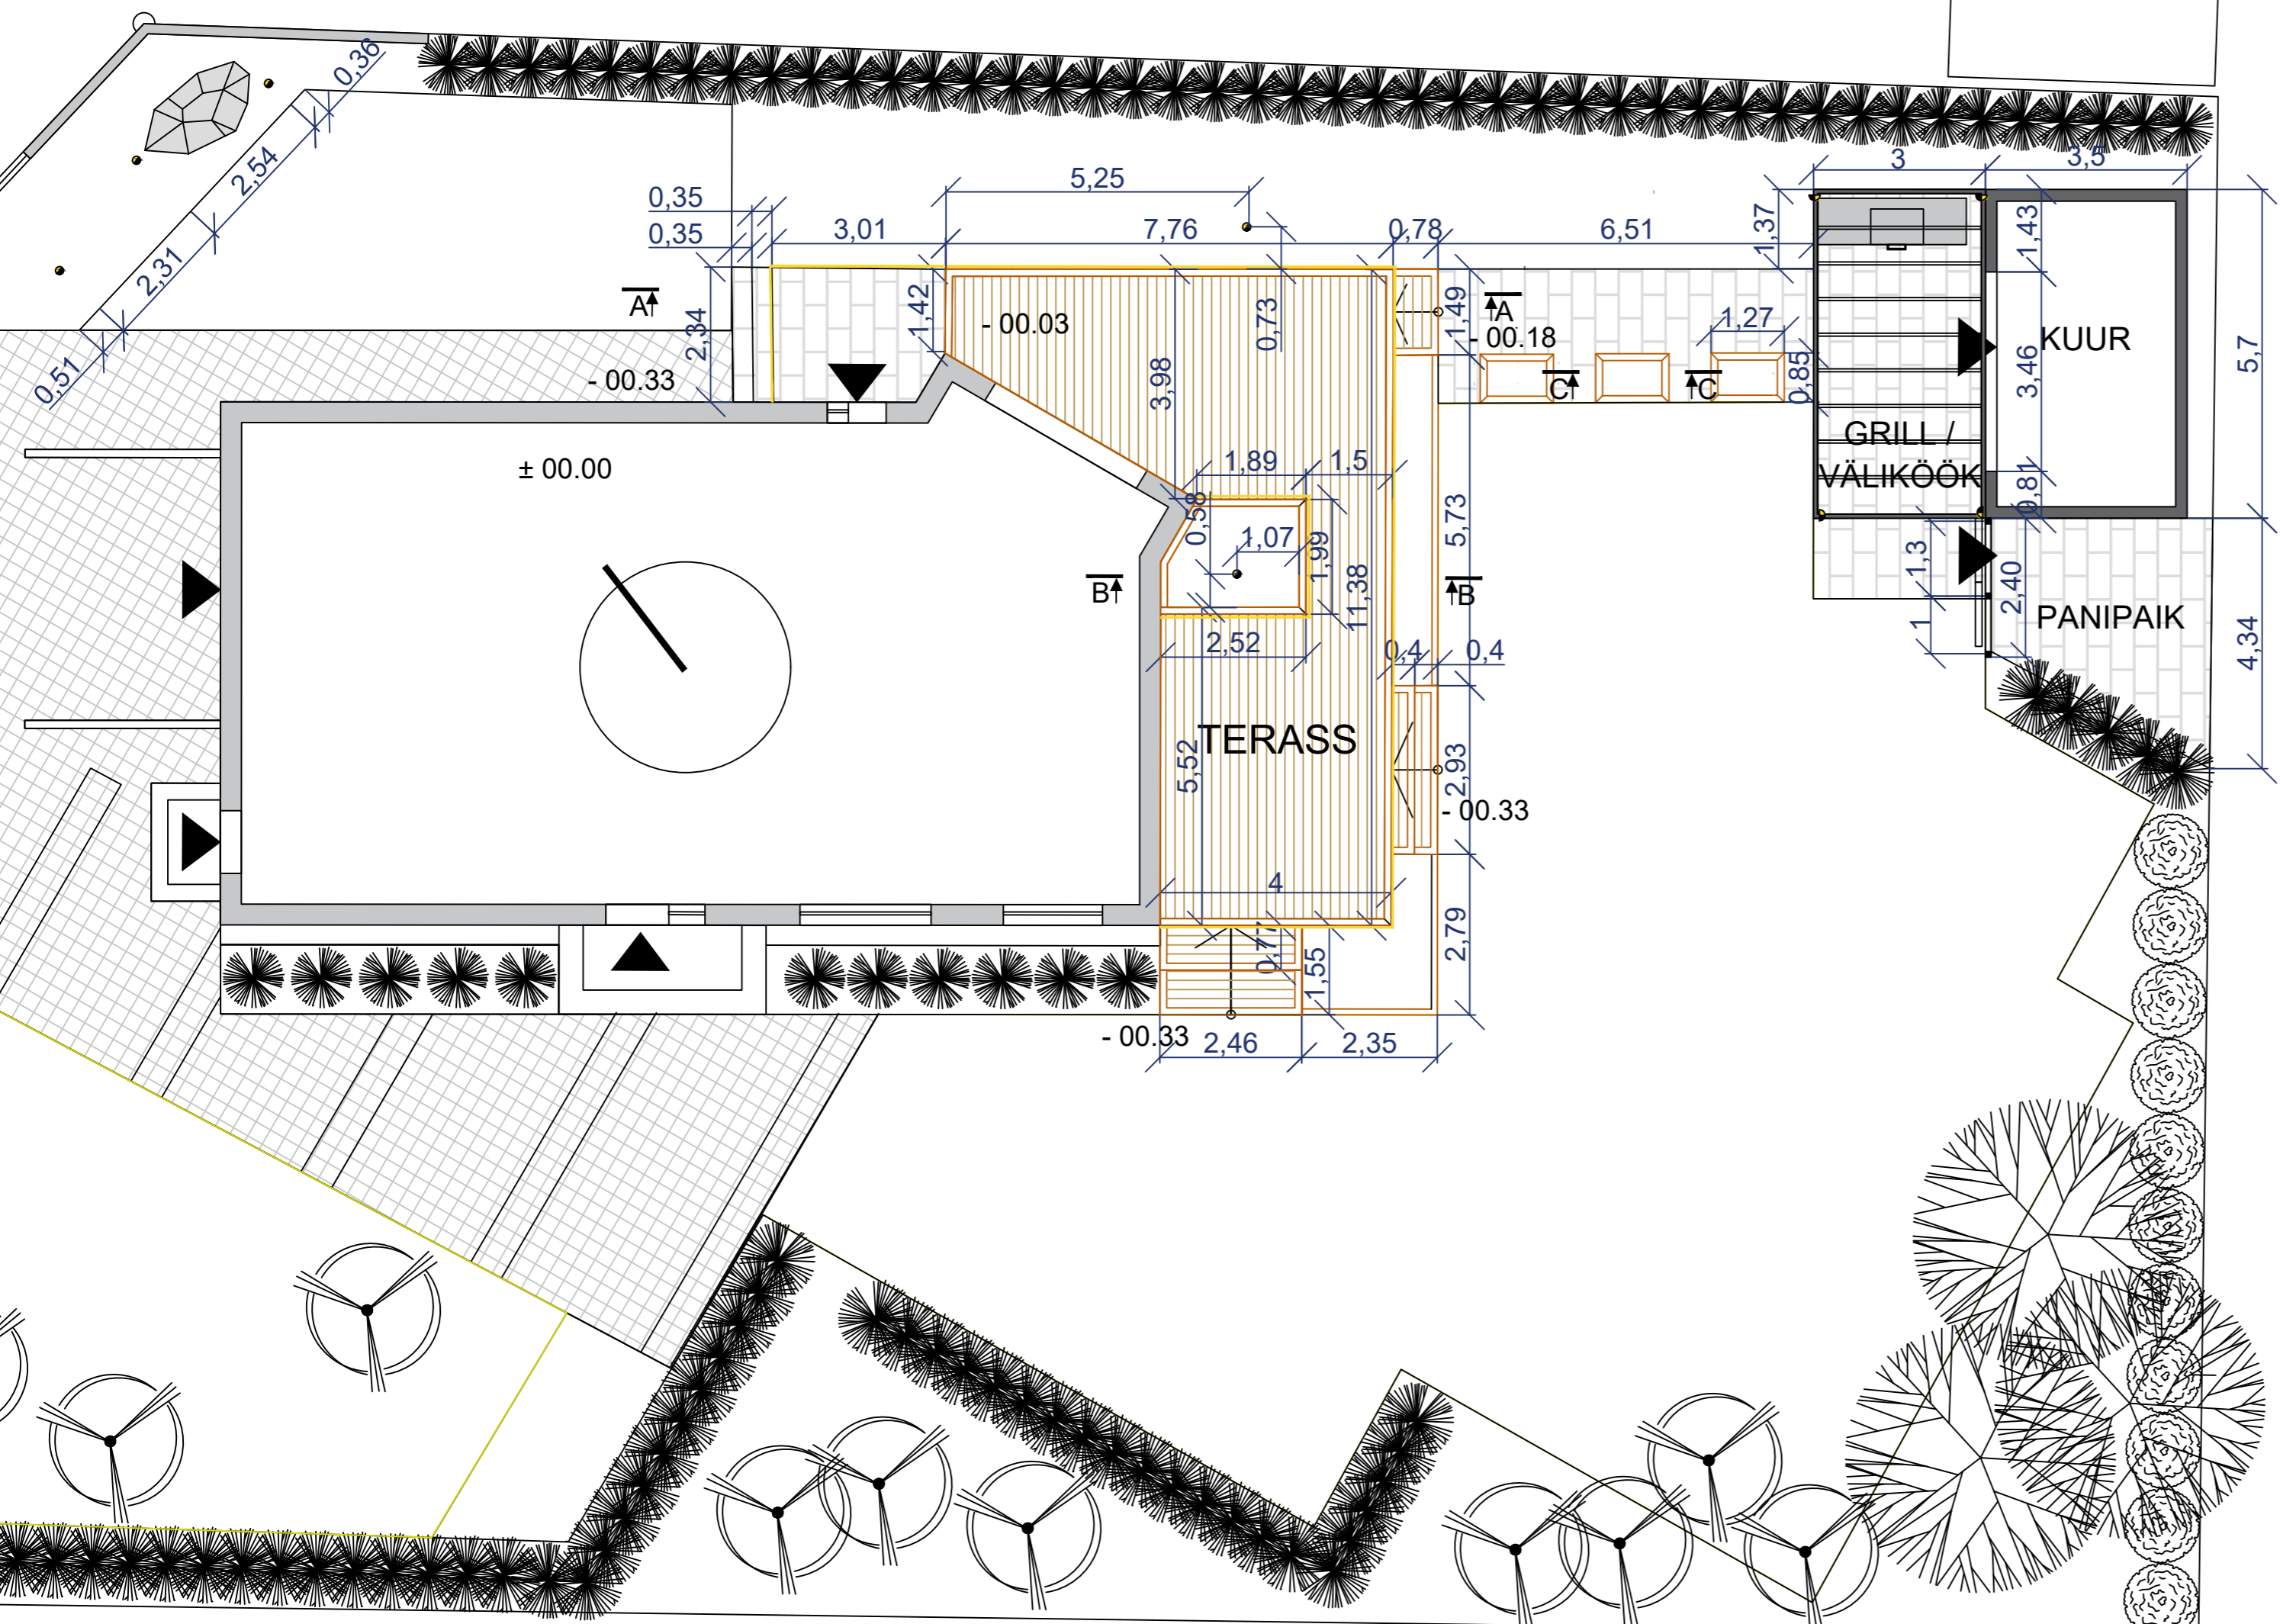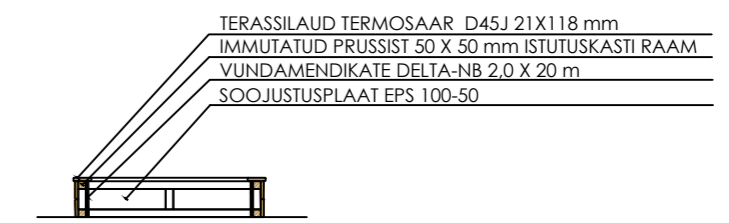

# LÕIGE C-C



## TINGMÄRGID :

-  PUITERASS 58 m<sup>2</sup>
-  GRANIITPLAADIGA KAETUD ALA 49m<sup>2</sup>  
+ KUURIALUNE PIND 20m<sup>2</sup>
-  ISTUTUSKAST 850 X 1200 X 24 3 TK
-  TÕSTETUD PEENAR 10,87 JM
-  SÜVISTATUD LED-VALGUSTI RIBA TERASSI KATTELAUA ALLA
-  SEINAVALGUSTI 4 TK
-  AIAPROŽEKTOR 5 TK