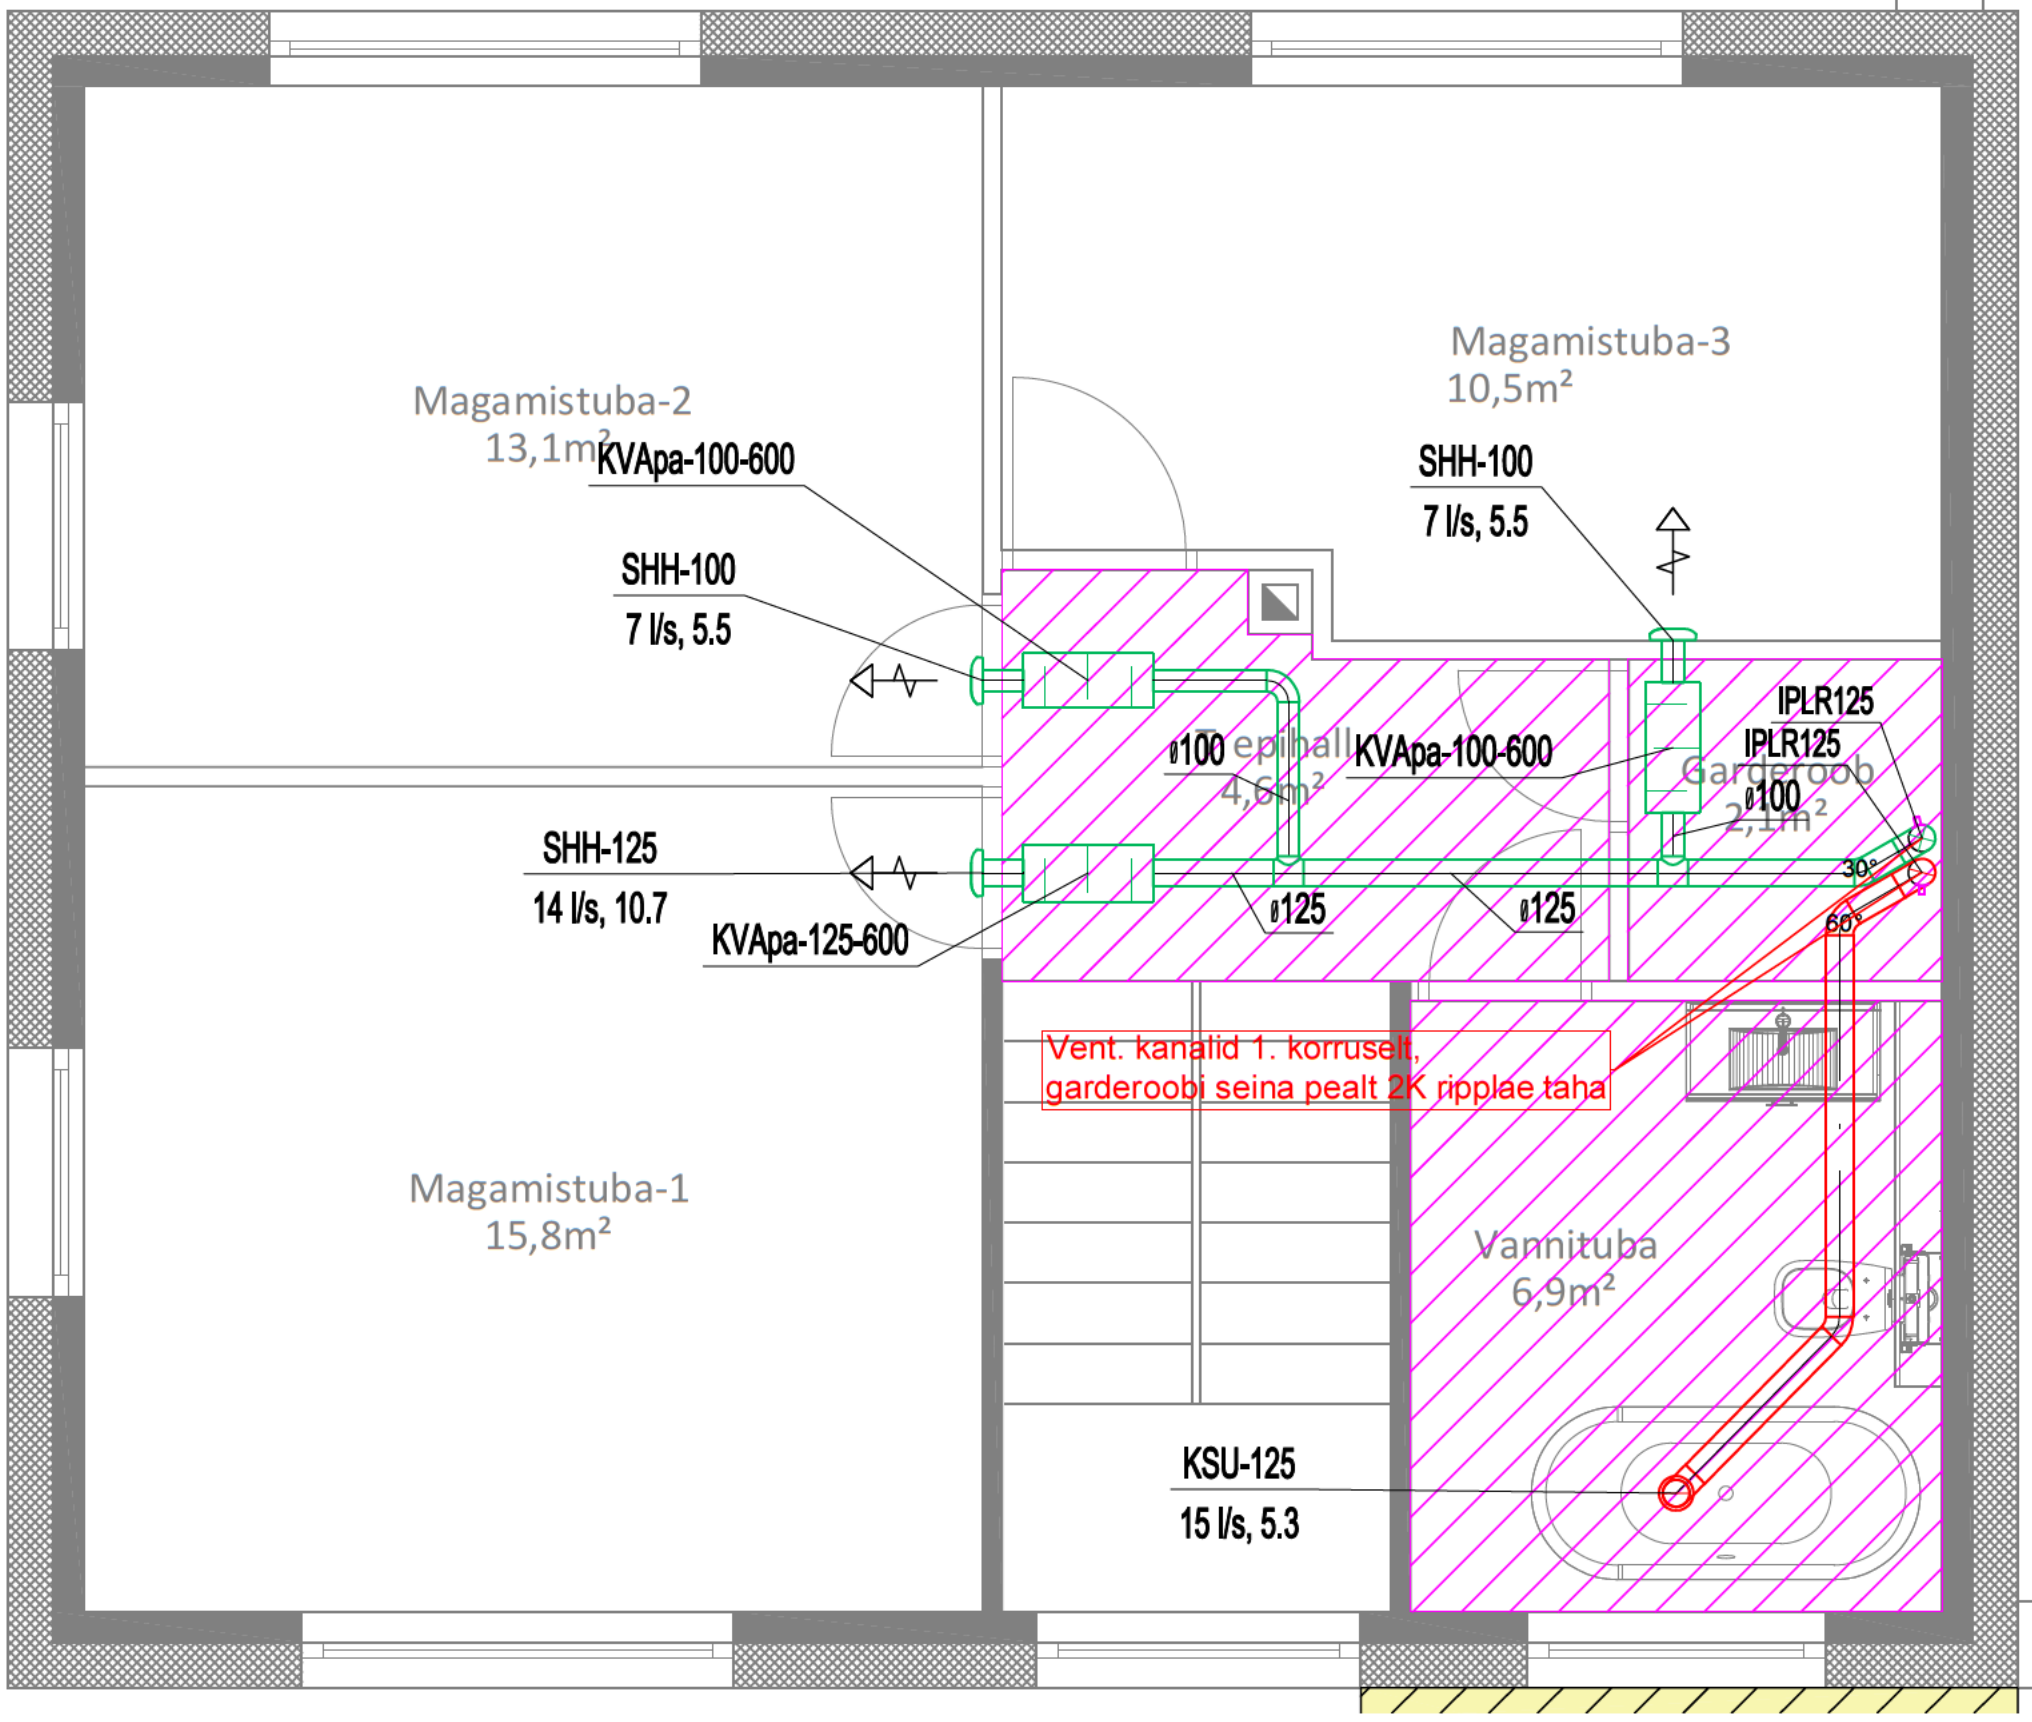

Märkused:
- sissepuhke- ja väljatõmbe kanalite kõrgus laest 120mm.

Leppemärgid ja tähised:

- ripplagi, kõrgus laest 250mm
- sissepuhe
- väljatõmme
- õhuvõtt
- heitõhk

			/allkirjastatud digitaalselt/	10.02.2021
			Tähis	VK-006
	Joonise nimetus		Mõõtkava	M 1:35