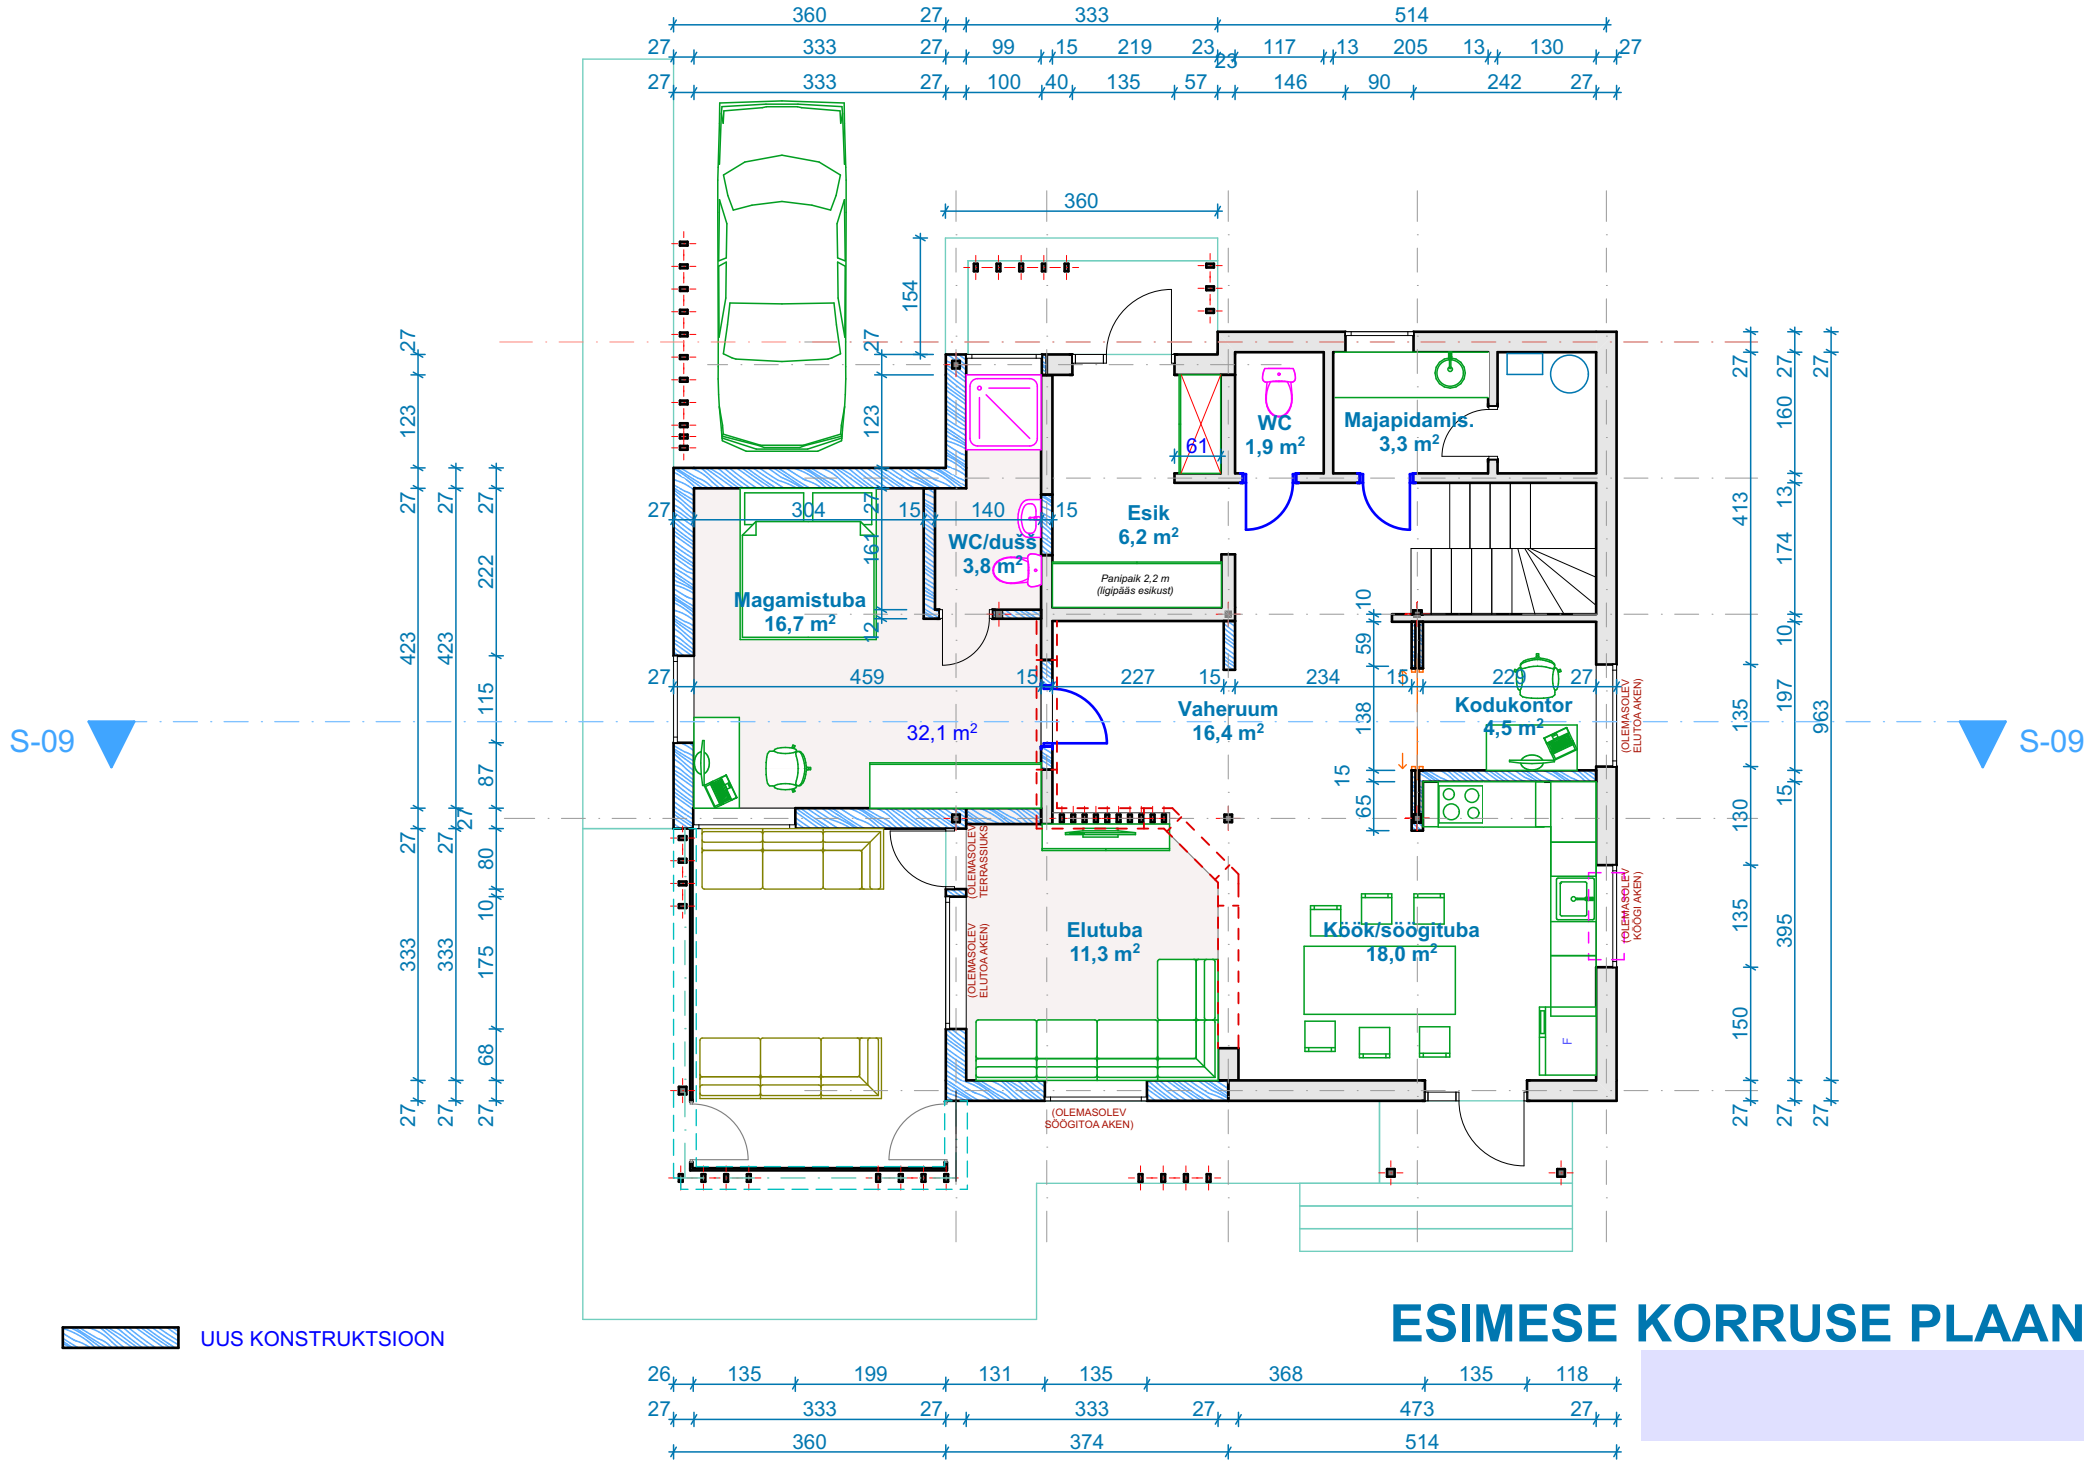

ESIMESE KORRUSE PLAAN