


Topo-geodeetiline alusplaan
 Geodeesia Partner OÜ
 Töö nr 269-20
 Koostatud 20.01.21

Märkused:
 Kordinaadid riiklikus L-Est 97, kõrgused EH2000 süsteemis
 Katastriüksuste piirid saadud Maa-ametist seisuga 20.01.21

TEHNILISED NÄITAJAD

Hoone kasutusala	Elamu 11101
Korruste arv	1
Ehituskruundi pind	11097 m ²
Ehitisealune pind	114,9 m ²
Hoone maht	755 m ³
Suletud netopind	92 m ²
Kõetav pind	92 m ²
Eluruumide pind	86,7 m ²
Tehnopind	5,3
Tulepüsivuse aste	TP 3
Kõrgus maapinnast	6,8 m
Hoone absoluutne kõrgus	7,1 m
Hoone pikkus	12,6 m
Hoone laius	8,6 m

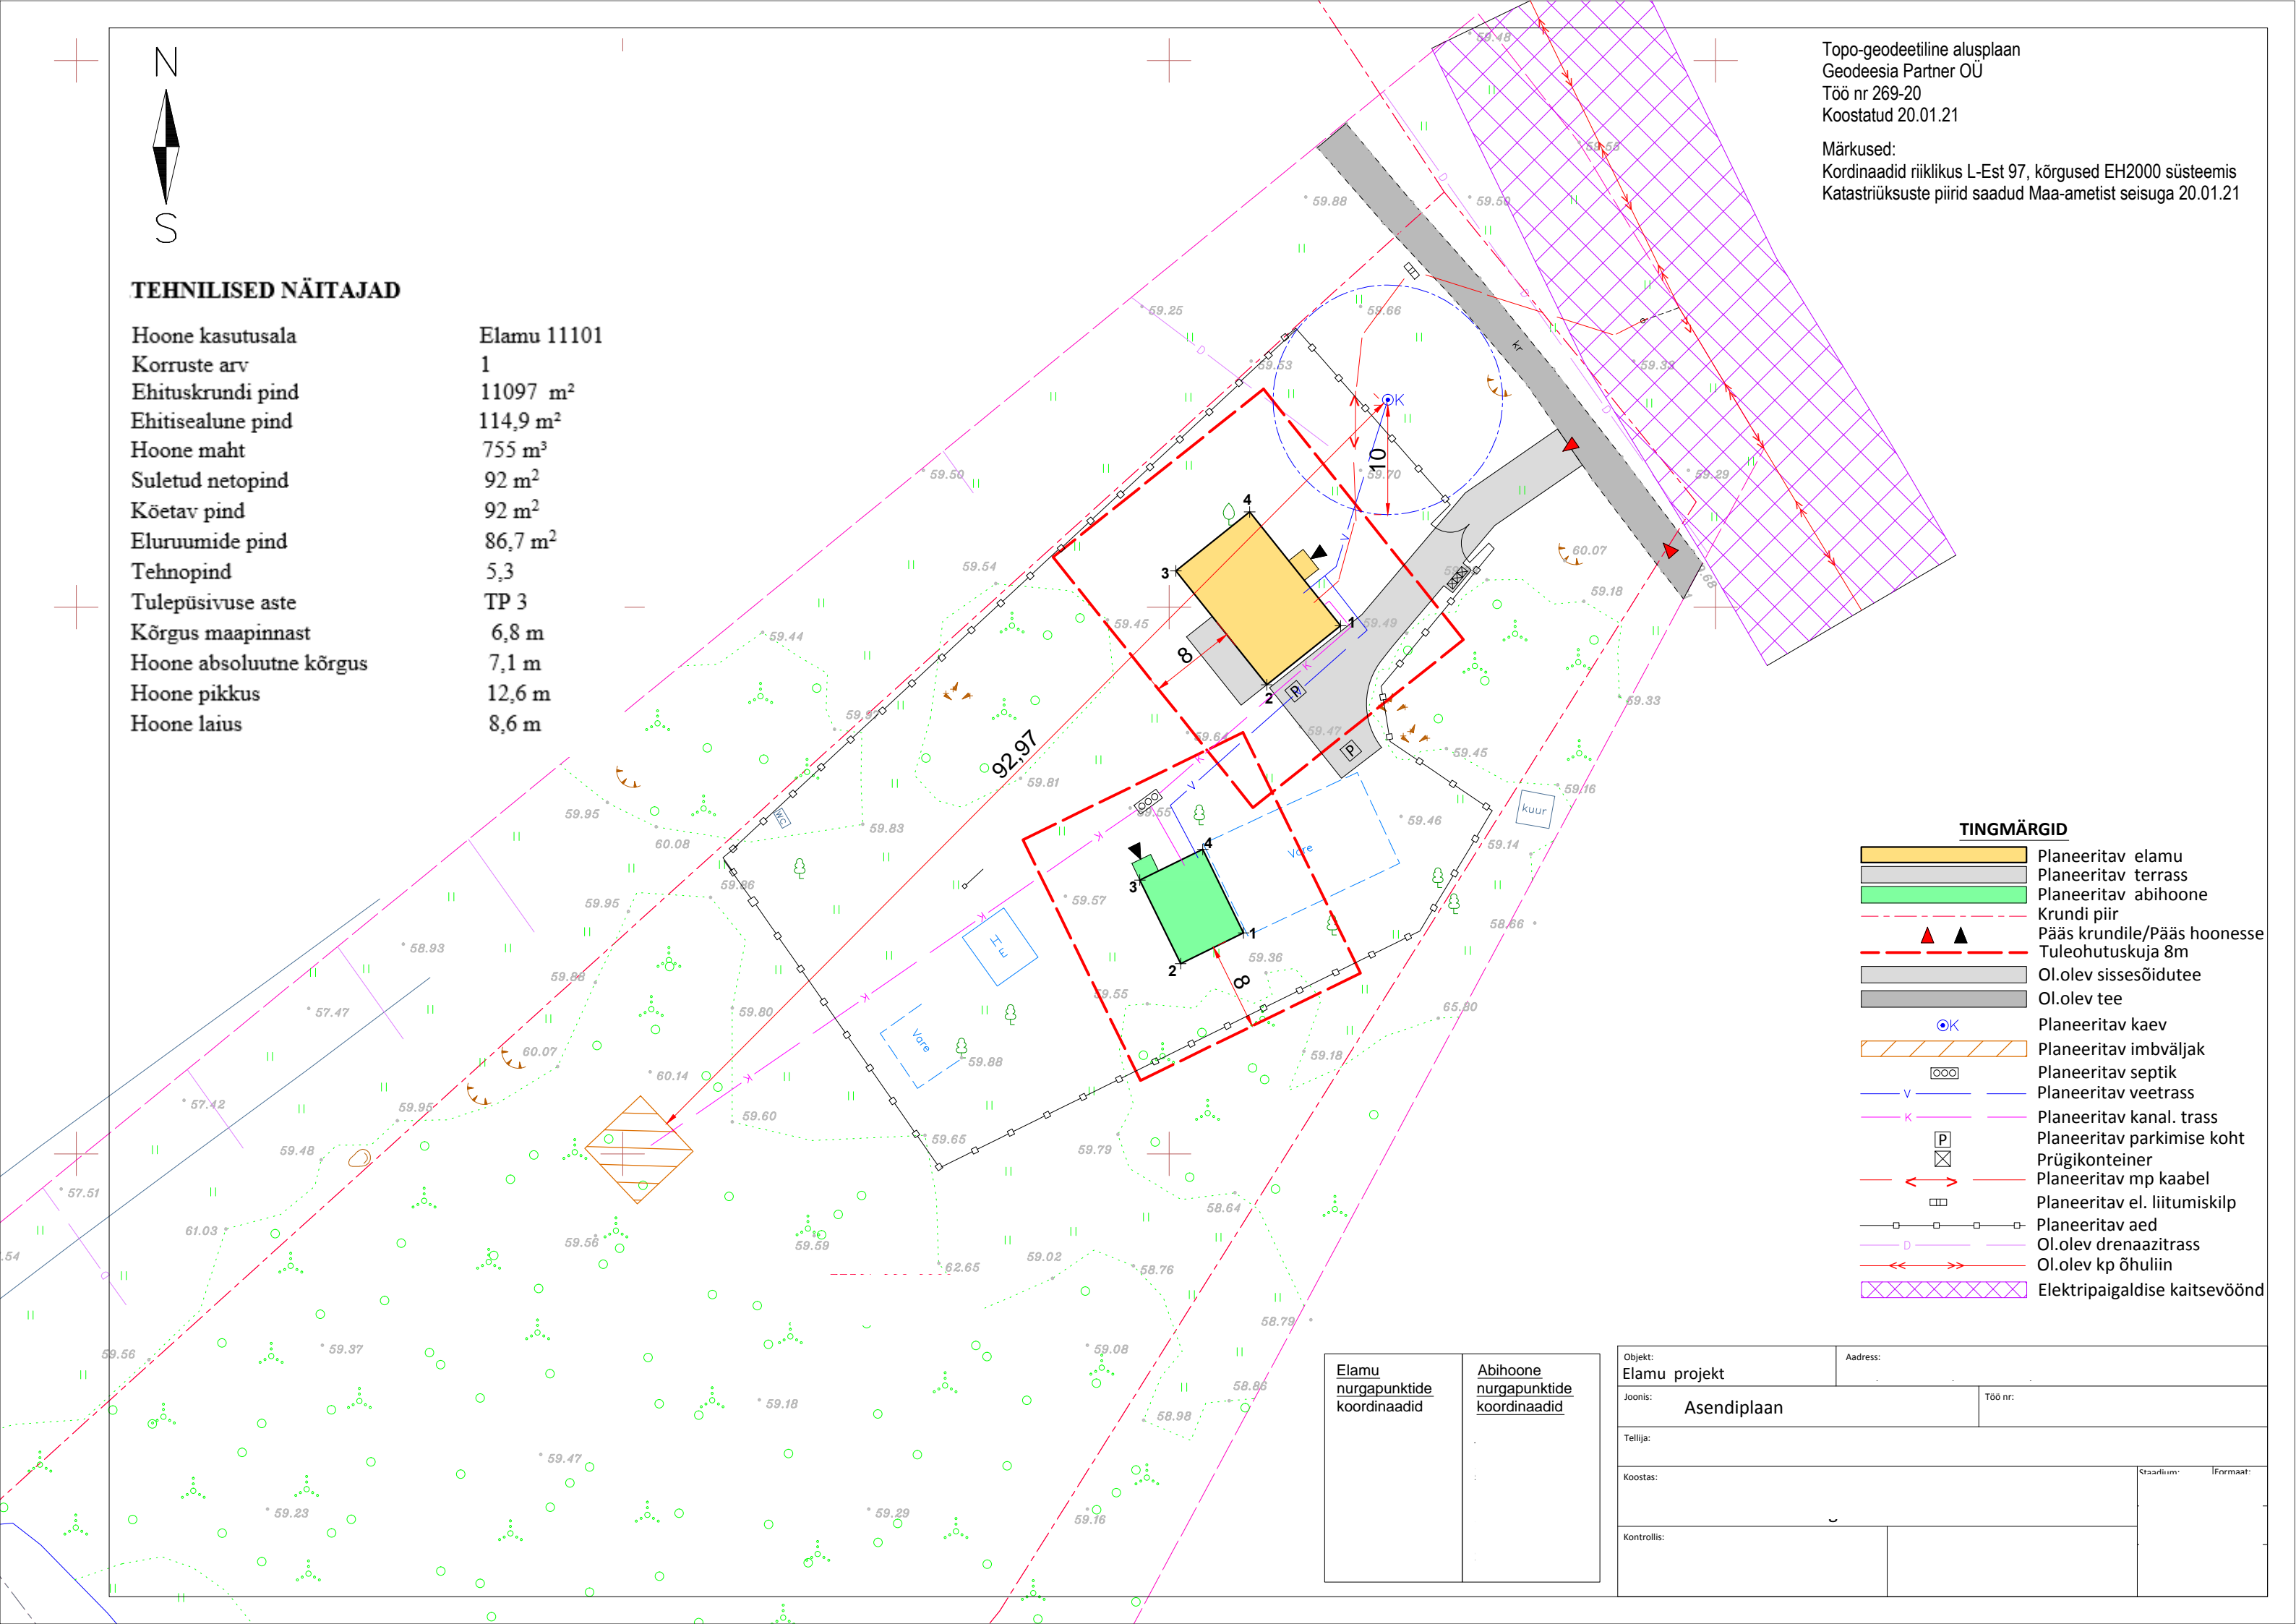

TINGMÄRGID

- Planeeritav elamu
- Planeeritav terrass
- Planeeritav abihoone
- Krundi piir
- Pääs krundile/Pääs hoonesse
- Tuleohutuskuja 8m
- Ol.olev sissesõidutee
- Ol.olev tee
- Planeeritav kaev
- Planeeritav imbväljak
- Planeeritav septik
- Planeeritav veetrass
- Planeeritav kanal. trass
- P Planeeritav parkimise koht
- X Prügikonteiner
- Planeeritav mp kaabel
- Planeeritav el. liitumiskilp
- Planeeritav aed
- Ol.olev дренаazitrass
- Ol.olev kp õhuliin
- Elektripaigaldise kaitsevöönd

Elamu nurgapunktide koordinaadid	Abihoone nurgapunktide koordinaadid
----------------------------------------	-------------------------------------------

Objekt: Elamu projekt	Address:
Joonis: Asendiplaan	Töö nr:
Tellija:	Stadium:
Koostas:	Formaat:
Kontrollis:	